
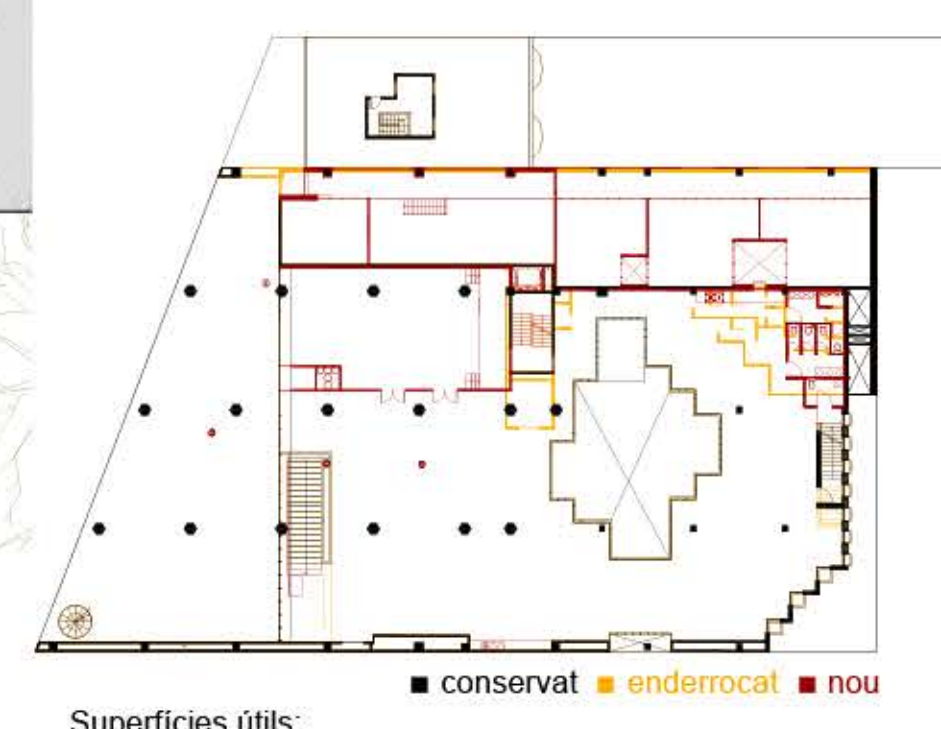
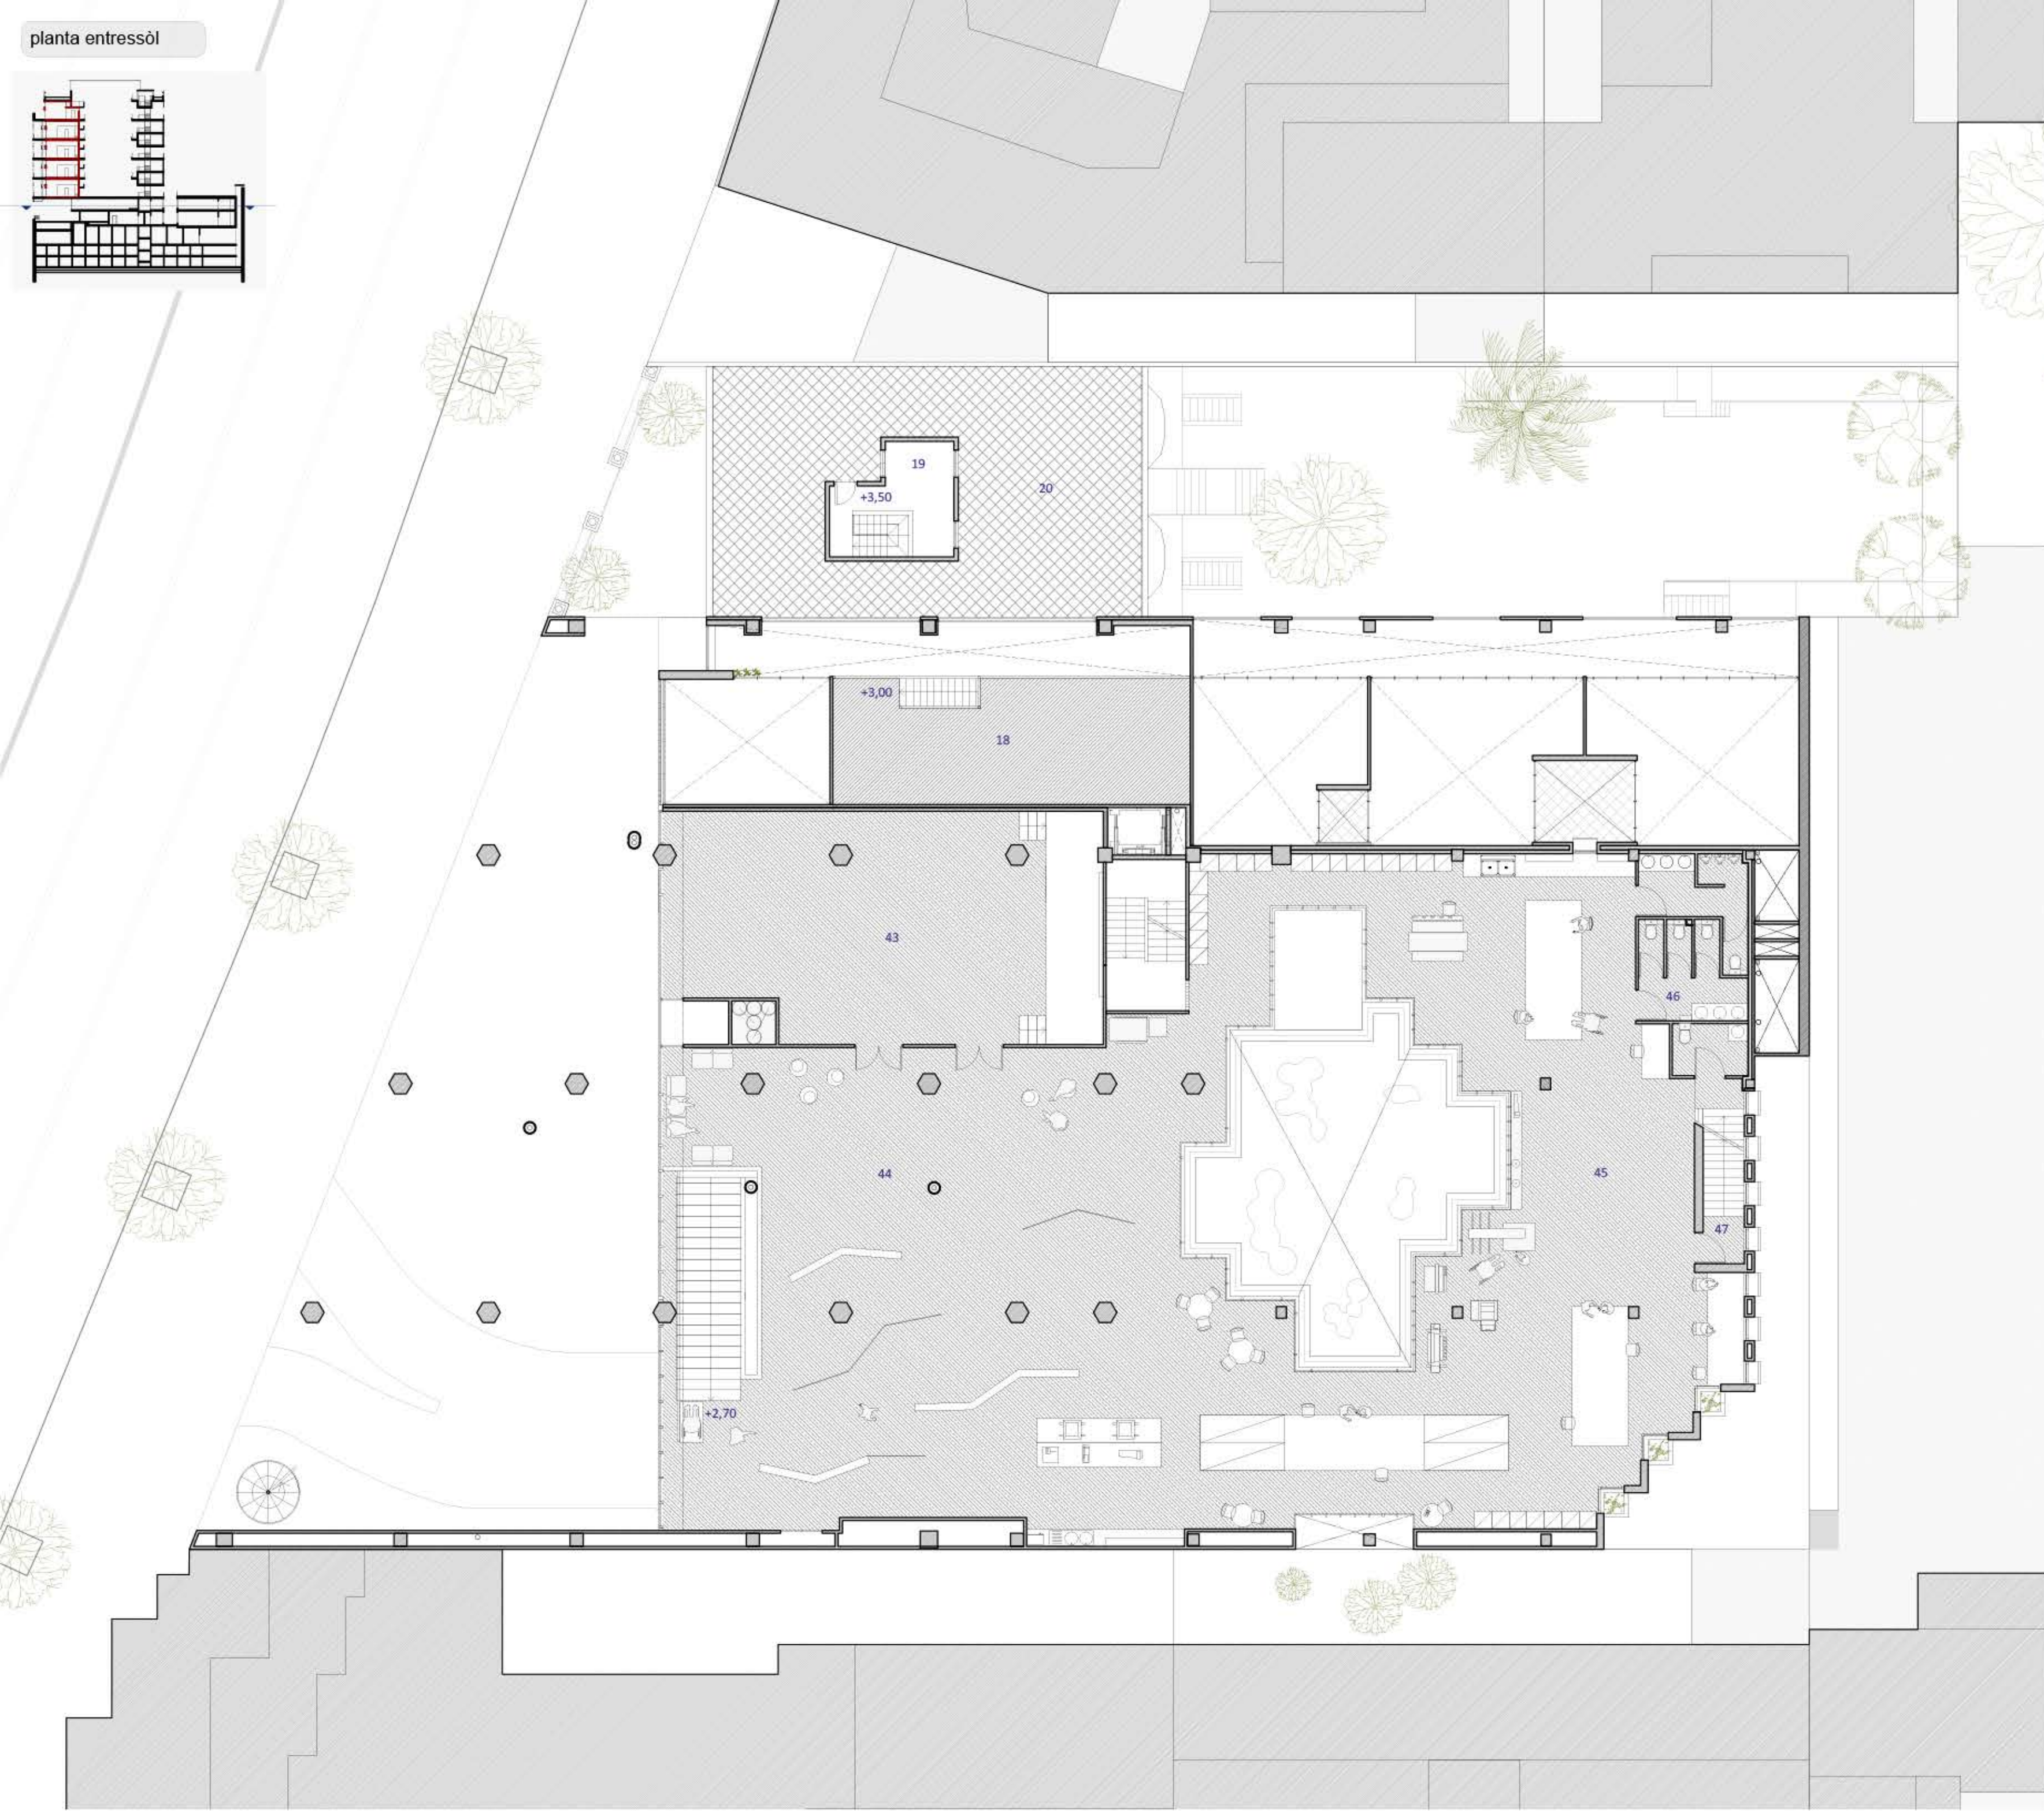


planta entressòl

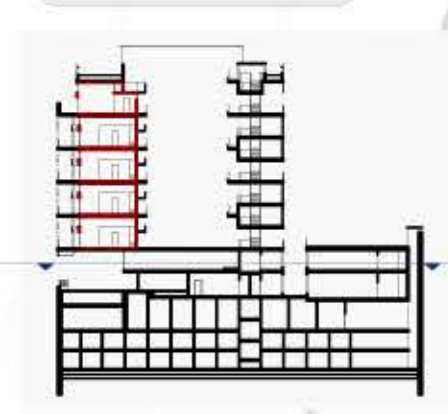

Superfícies útils:

ESCOLA BRESSOL

1 pati d'entrada	28'1m ²
2 porxo d'entrada amb gàbia per cotxets	41'8m ²
3 zona de circulació part ampliada	61'0m ²
4 aula per 8 infants de 0 a 1 anys	33'3m ²
5 aula per 13 infants de 1 a 2 anys	33'5m ²
6 aula per 20 infants de 2 a 3 anys	42'0m ²
7 aula per 20 infants de 2 a 3 anys	42'0m ²
8 lavabos	12'6m ²
9 magatzem	21'6m ²
10 zona de circulació part antiga	27'6m ²
11 aula de psicomotricitat	37'5m ²
12 cuina	10'2m ²
13 vestuari mestres	7'1m ²
14 bugaderia amb accés a terrat	9'0m ²
15 despax de direcció	11,7m ²
16 claustre	11'3m ²
17 pati	236'7m ²
18 sala d'usos múltiples	52'0m ²
19 accés terrat	14'0m ²
20 terrat	110'0m ²

APARCAMENT

21 rampes d'accés a l'aparcament soterrani	145'8m ²
22 grans conductes de ventilació	9'0m ²






HABITATGE

23 porxo d'entrada	169'1m ²
24 hall	48'4m ²
25 sales de comptadors	9'7m ²
26 sala d'escombraries	23'2m ²
27 accés aparcament	9'2m ²
28 escala protegida	14'1m ²
29 muntacàrregues	2'6m ²

ESPAI COWORKING

30 accés espai coworking	
31 porxo d'esbarjo	
32 hall	
33 recepció	
34 zona d'esbarjo	
35 zona de descans i reunions informals	537'0m ²
36 sala de treball	
37 sala de reunions	
38 espai de treball	
39 lavabos	27'2m ²
40 pati d'il·luminació	103'2m ²
41 gest en relació a l'edifici del carrer Amigó	4'2m ²
42 pati del darrera	48'1m ²
43 sala d'actes	113'7m ²
44 sala d'exposicions	
45 fablab	686'2m ²
46 lavabos	27'2m ²
47 accés a gran terrassa planta primera	8'4m ²

planta baixa

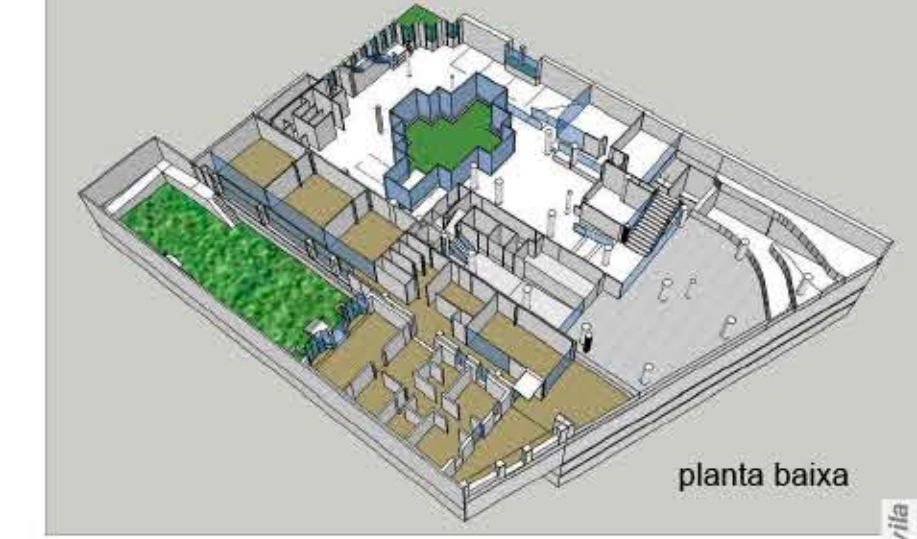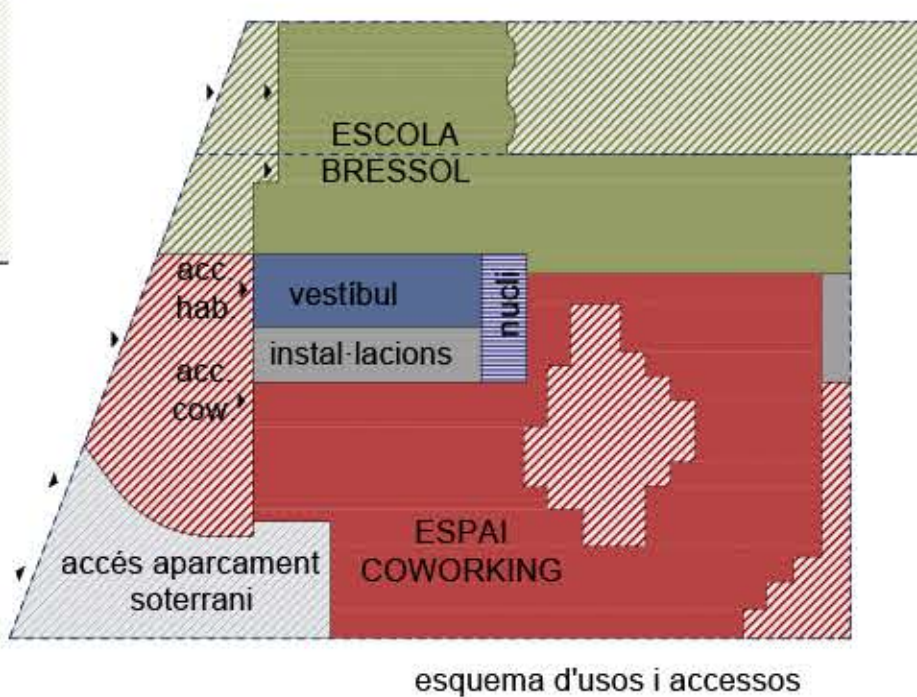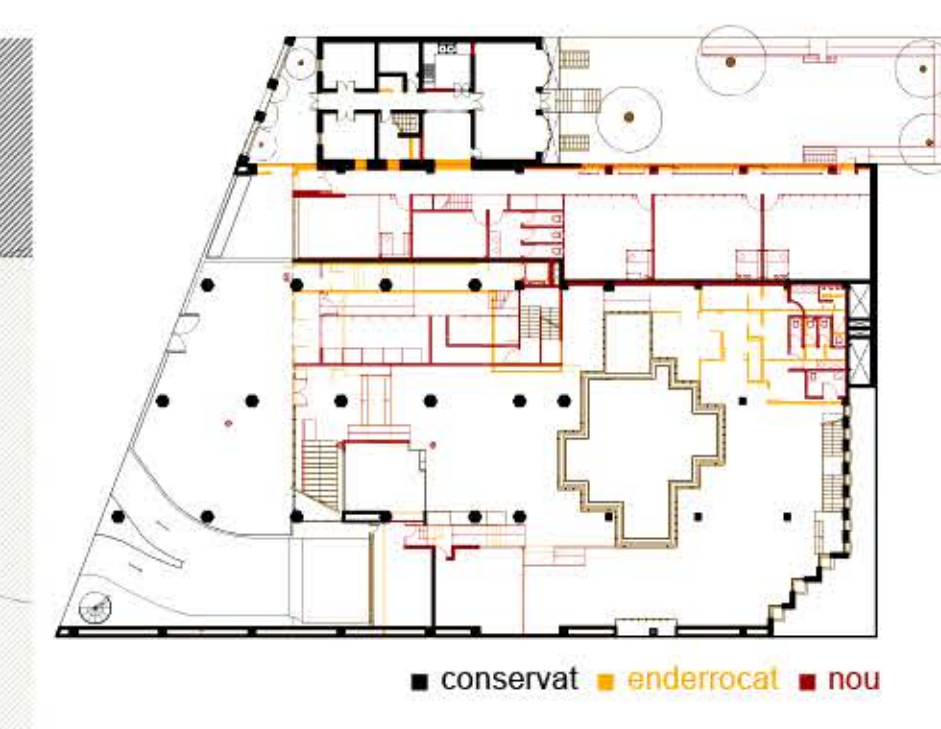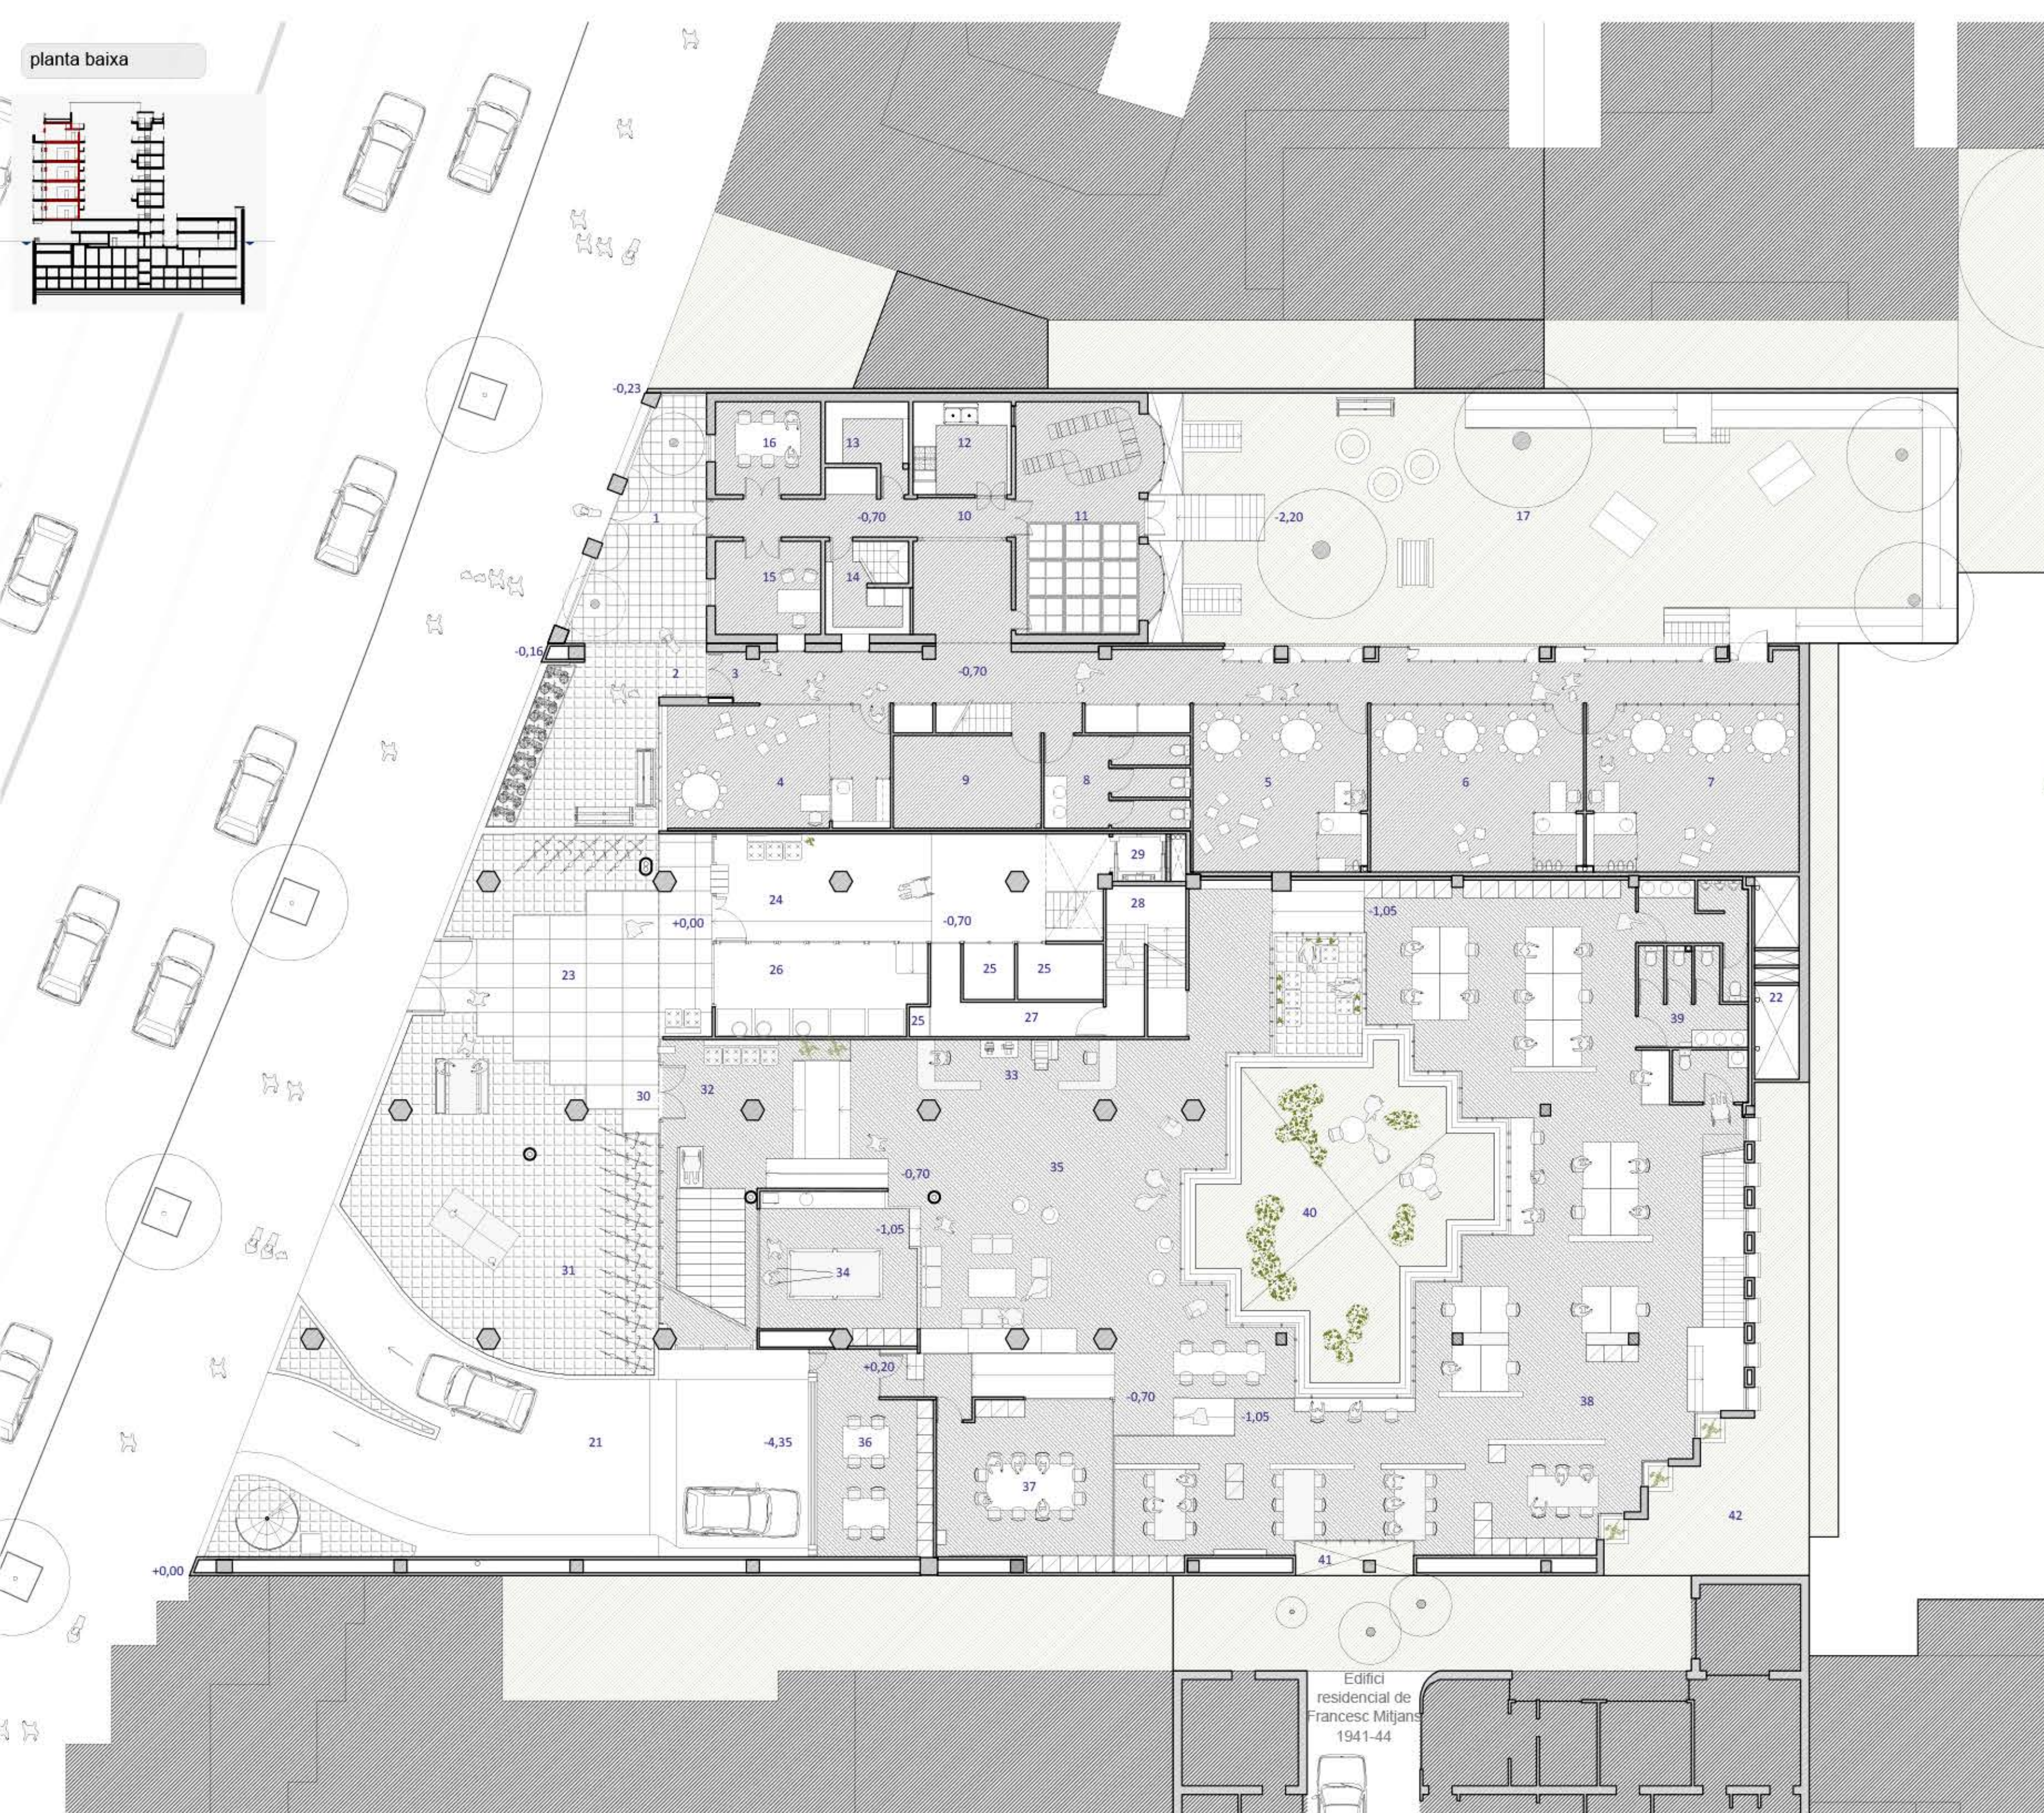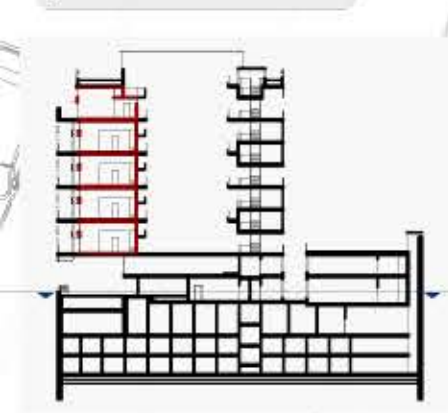

Edifici residencial de Francesc Mitjans 1941-44