

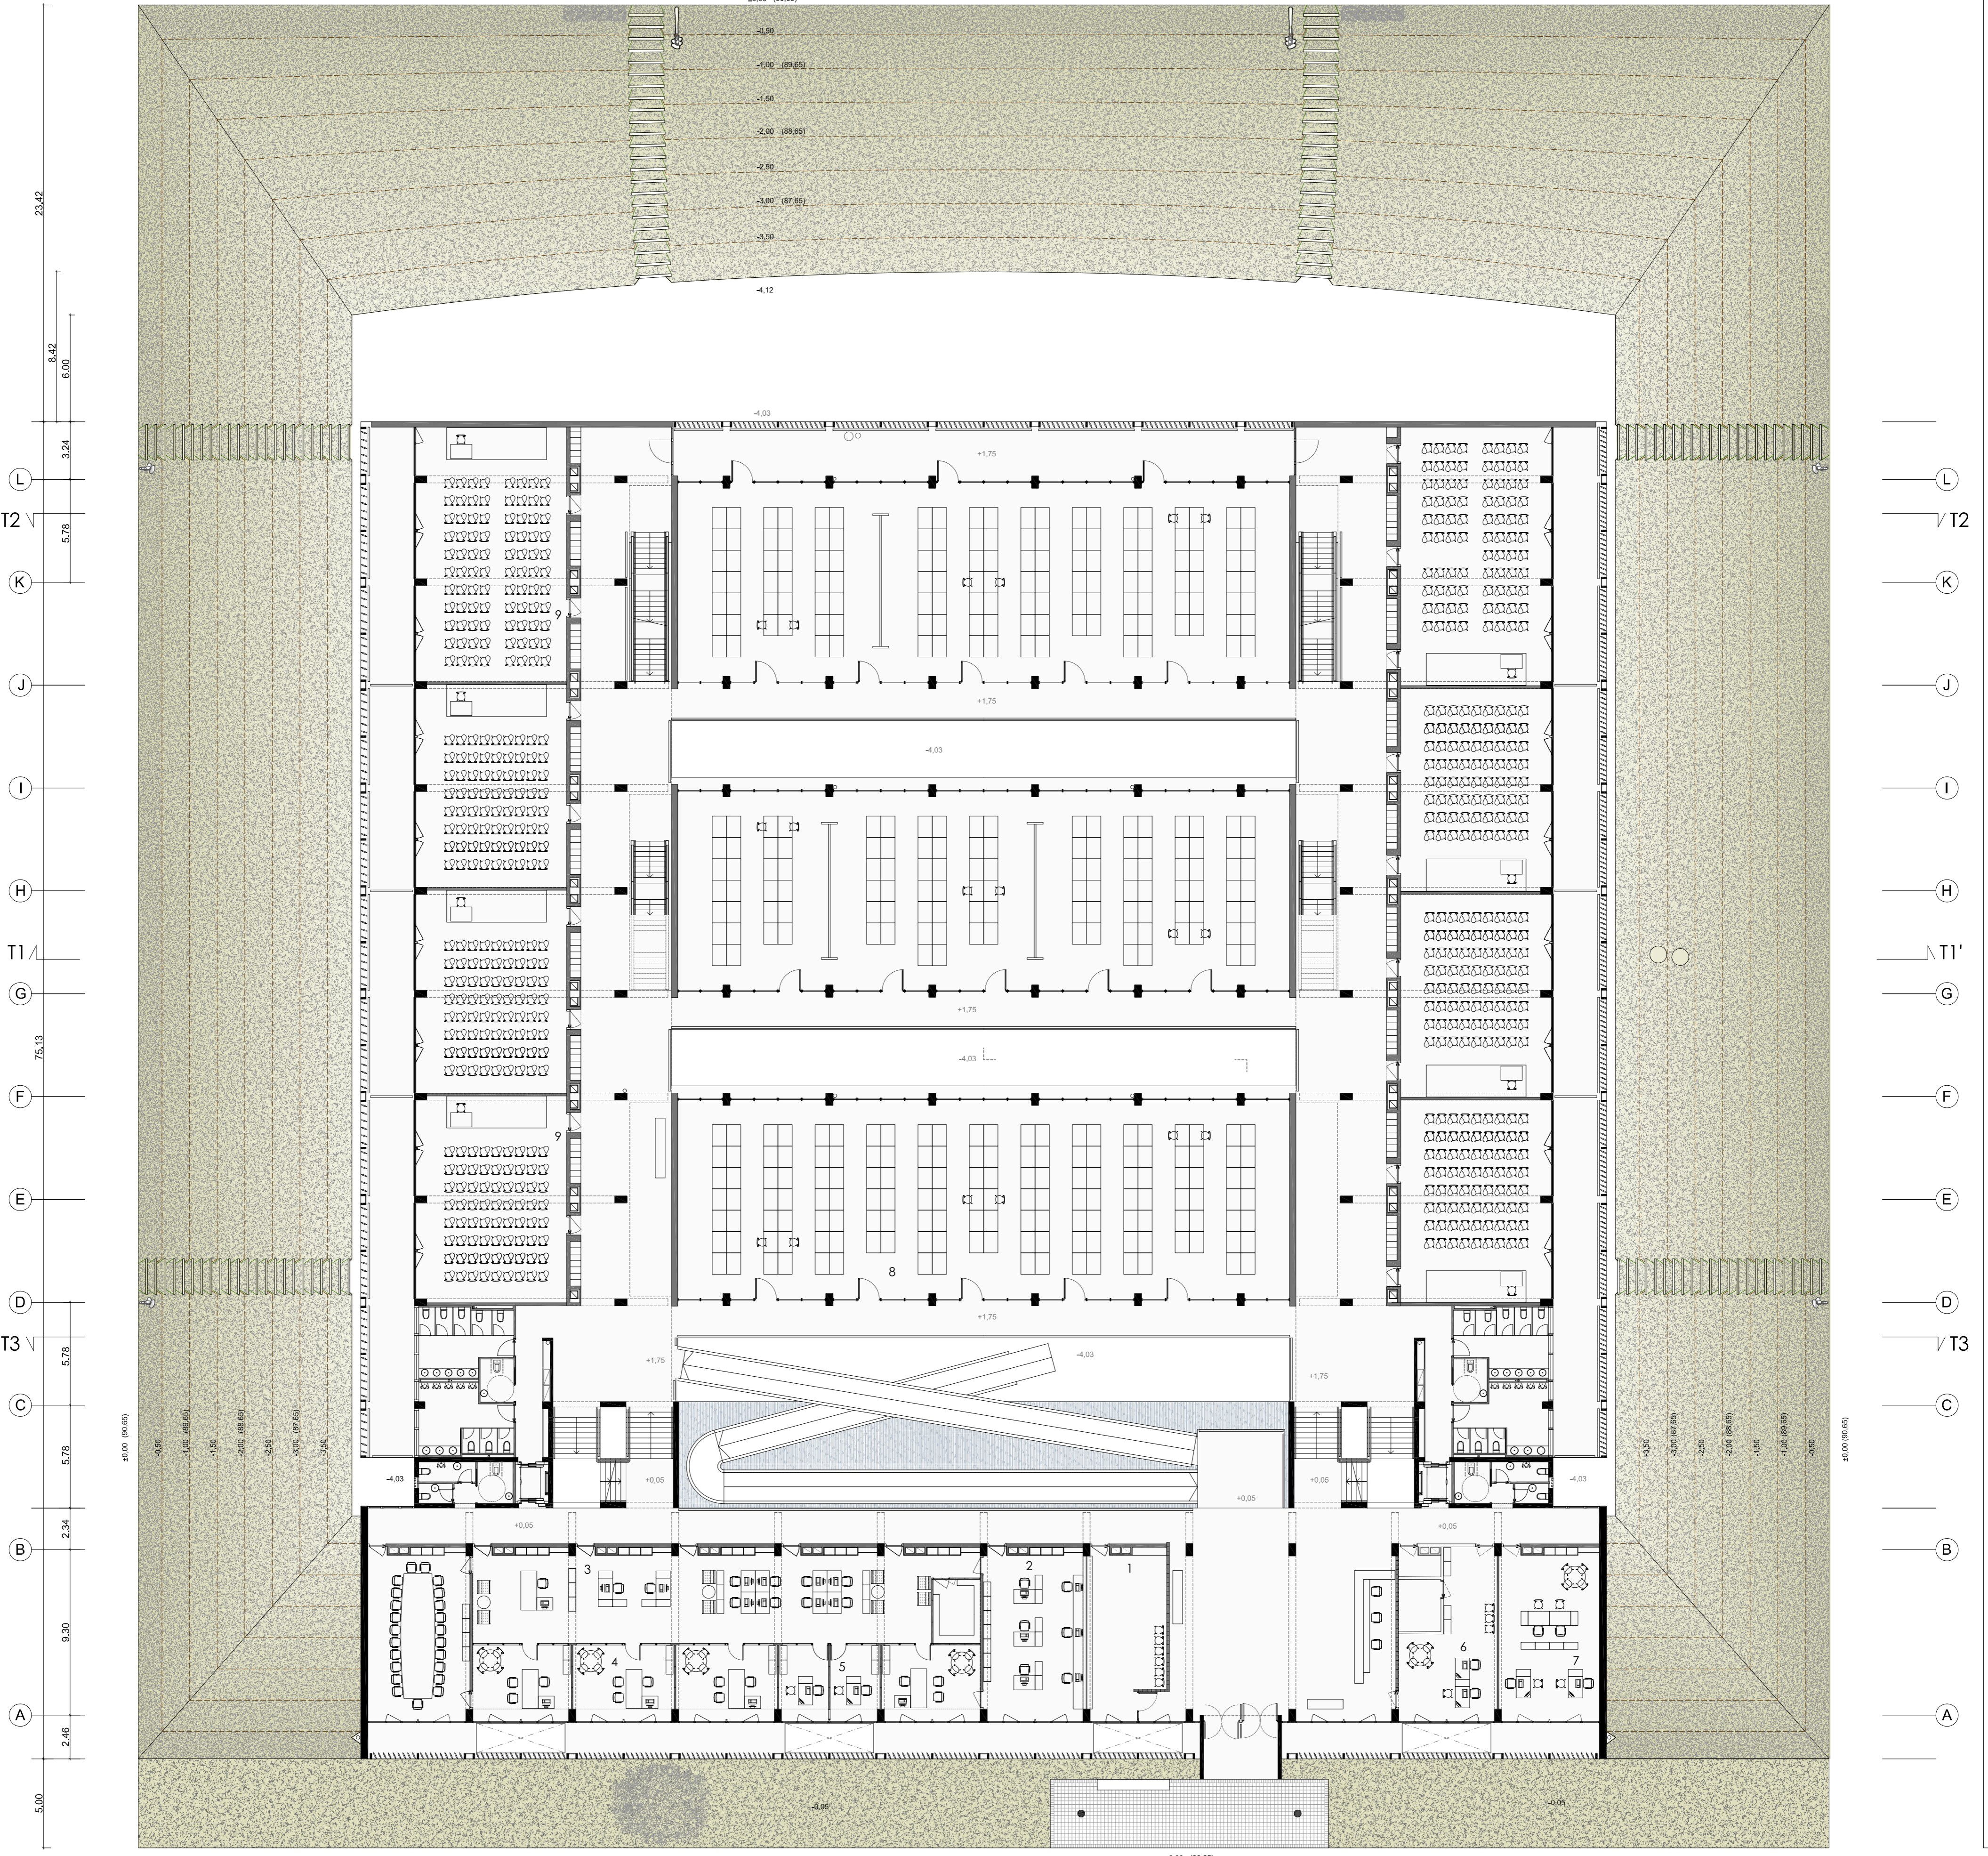


ALZADO SUROESTE

PLANTA Cotas +0.05 y +1.75m
Niveles Departamentos 1 y Aulas 1

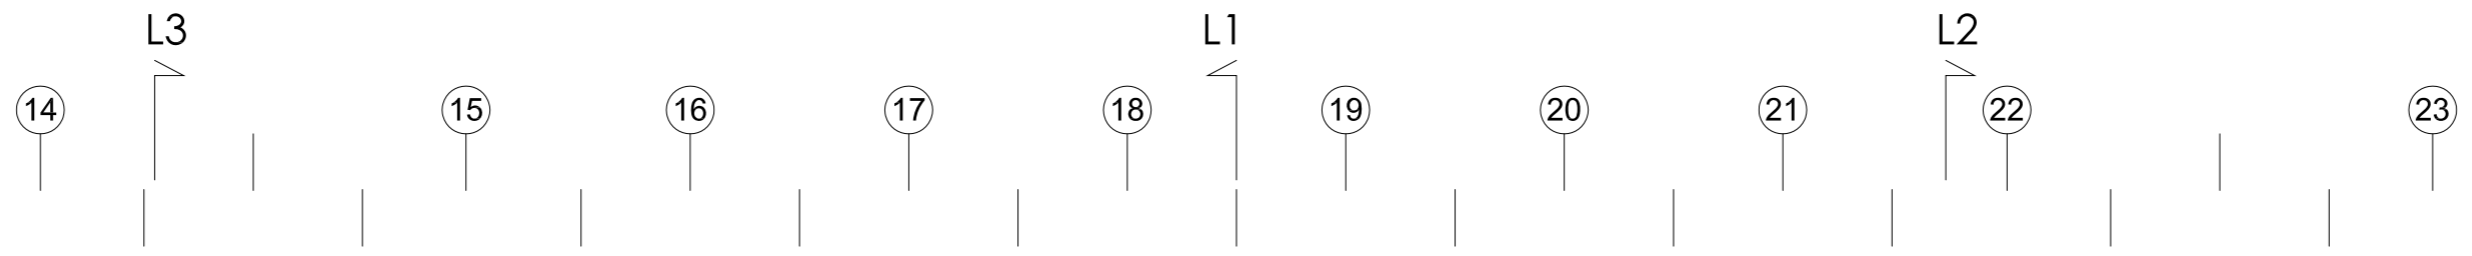

PLANTA cotas +0.05 y +1.75 m
Niveles Departamentos 2 y Aulas 1

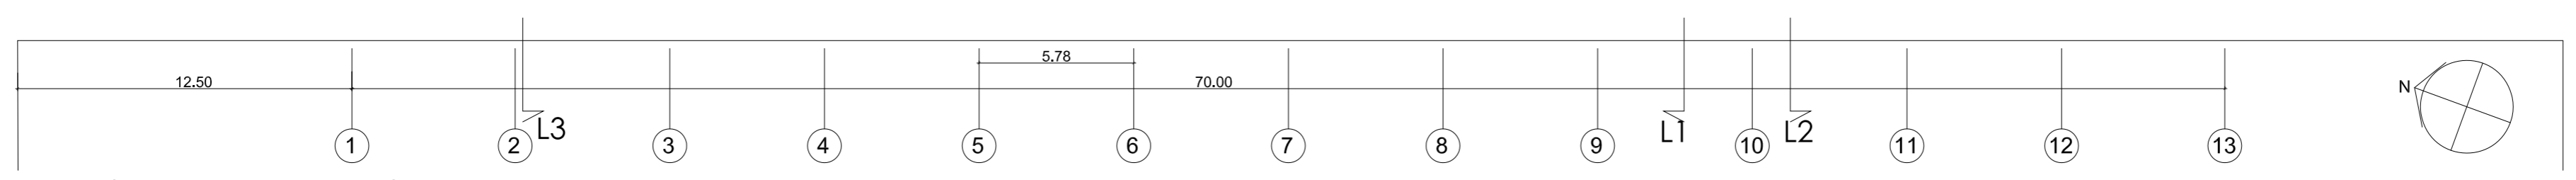

1 Secretaría	40,00 m ²	3 Dirección	282,40 m ²	5 Despacho	12,10 m ²	7 Mantenimiento	56,70 m ²	9 Aula	98,10 m ²
2 Administración	56,70 m ²	4 Despacho	24,50 m ²	6 Conserjería	49,70 m ²	8 Aula proyectos	385,20 m ²	10 Aula	121,30 m ²