




SECCIÓN TRANSVERSAL T2

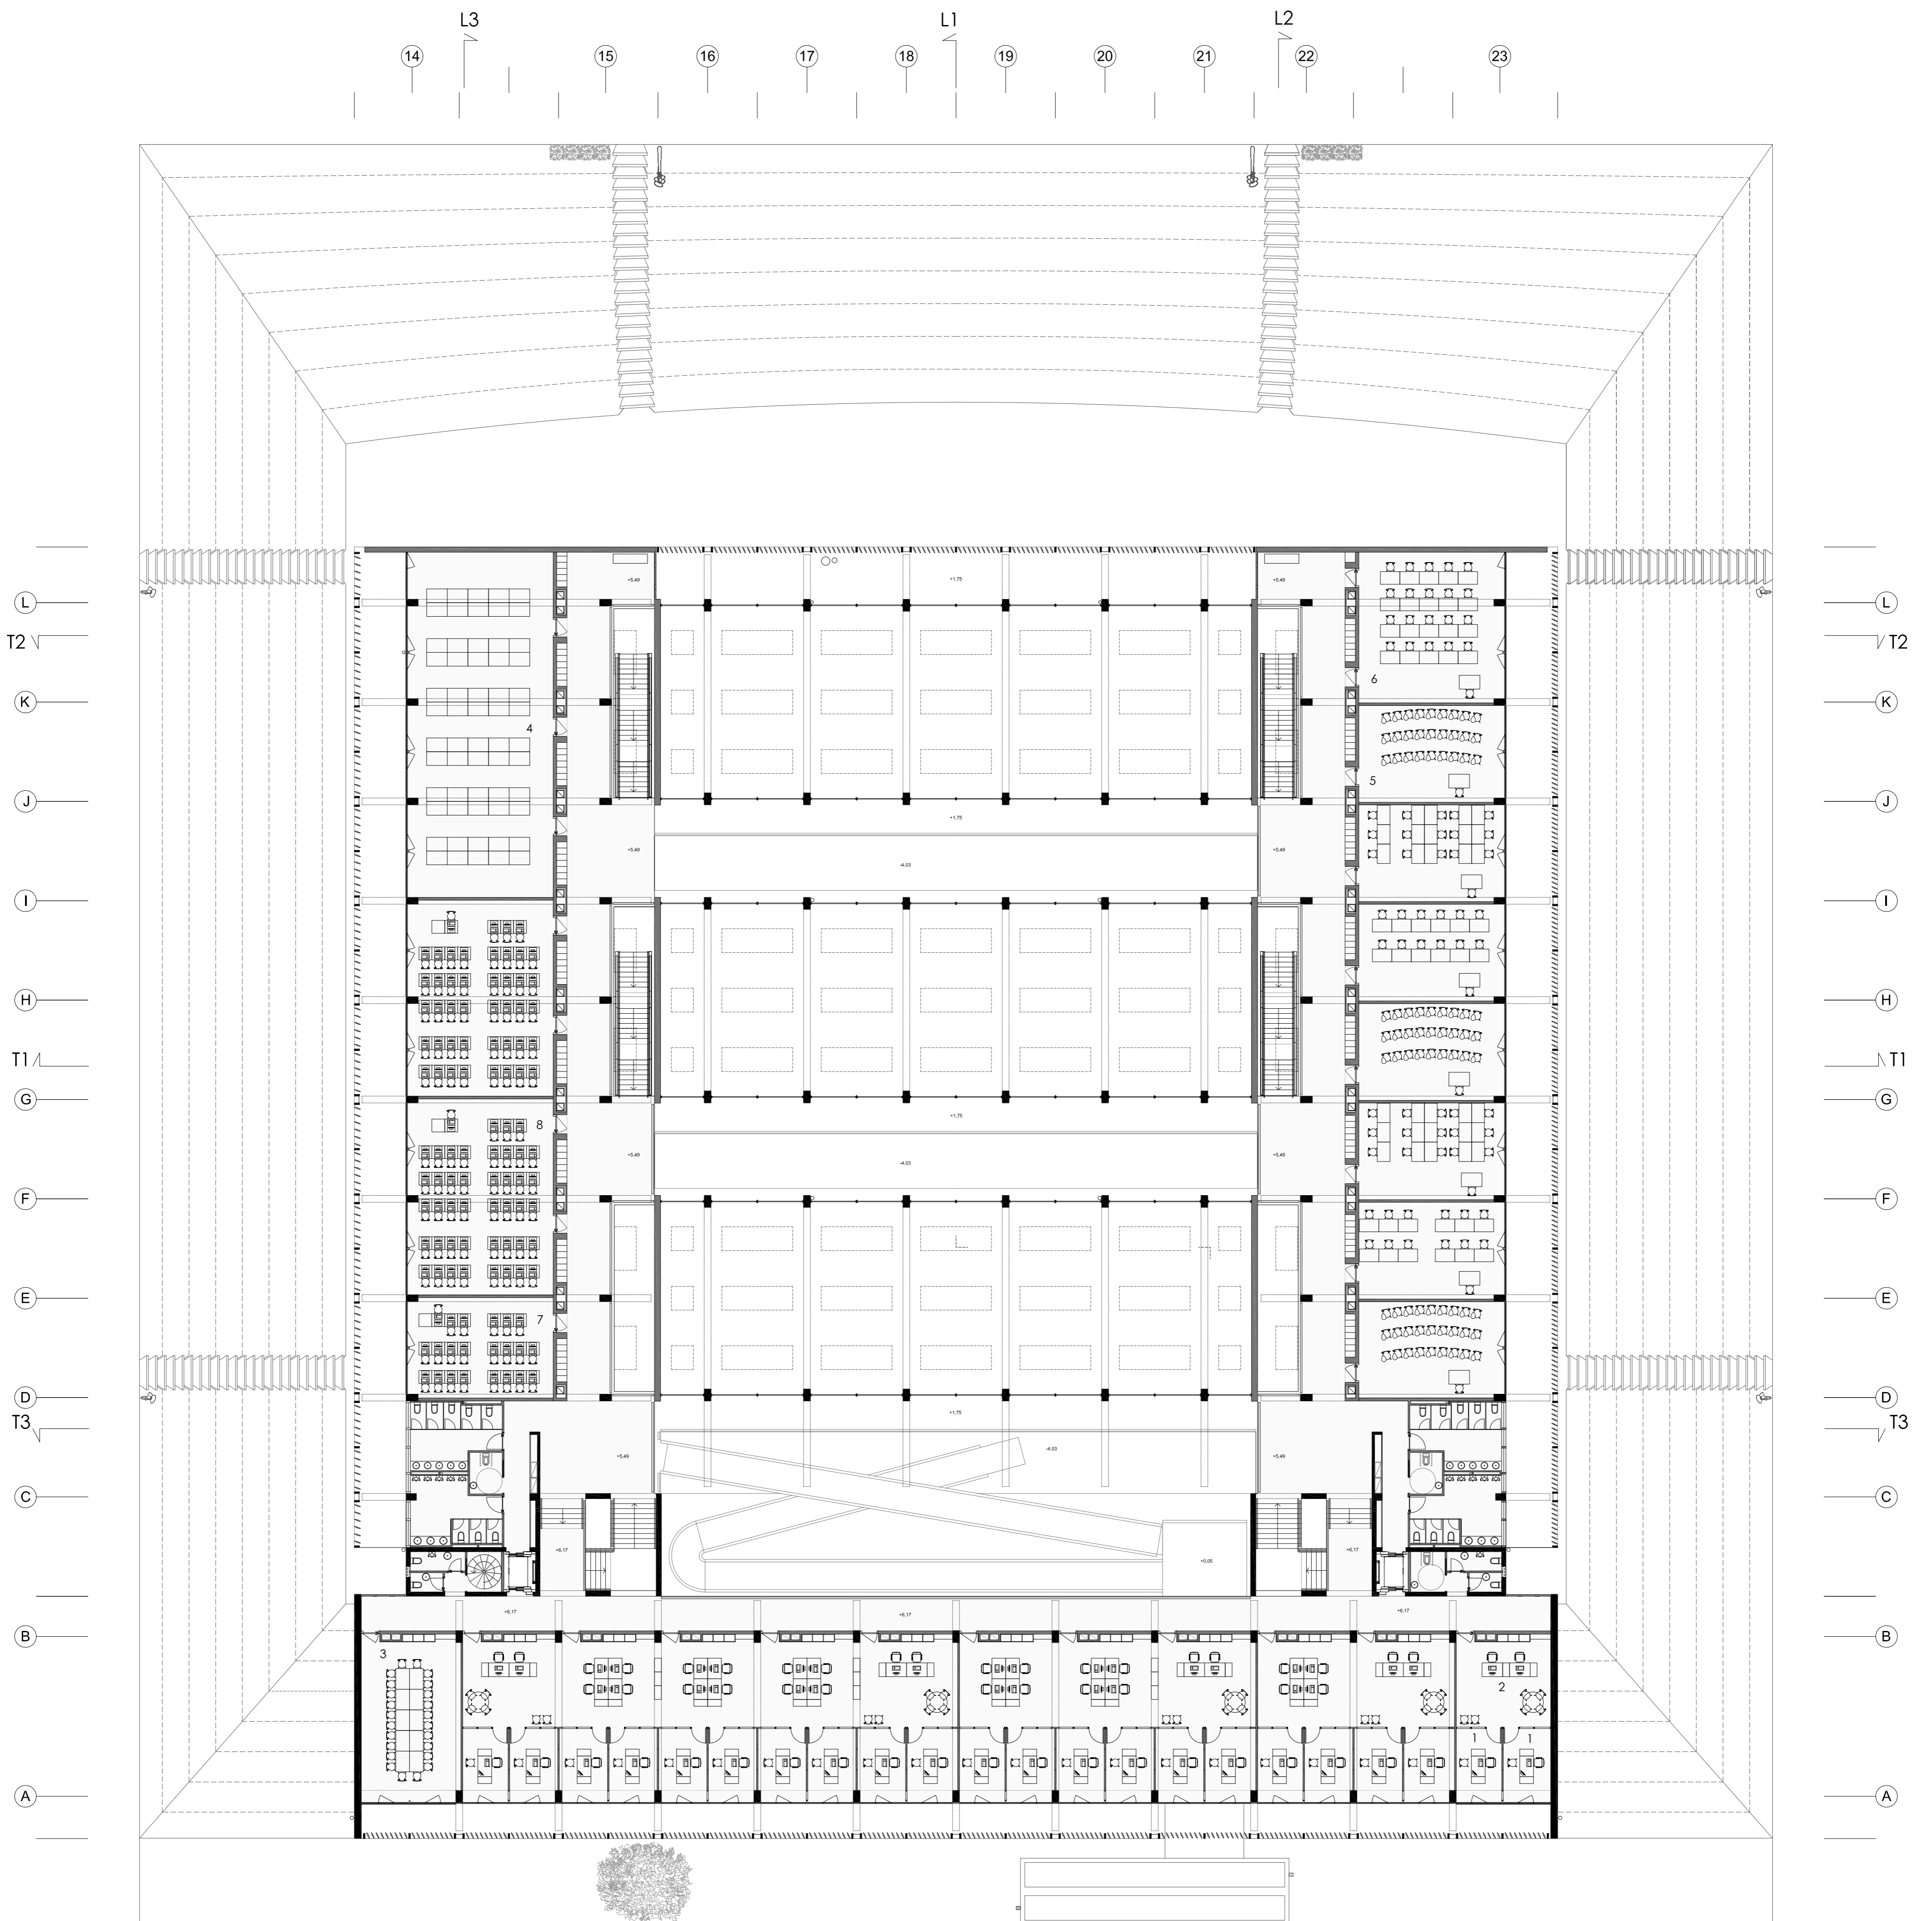

PLANTA cotas +5.49 y 6.17 m
Niveles Aulas 2 y Departamentos 3

1	Despacho	12,10 m ²	3	Sala Reuniones	55,80 m ²	5	Aula seminario	47,60 m ²	7	Aula informática	98,10 m ²
2	Oficina	29,20 m ²	4	Aula Dibujo	170,25 m ²	6	Aula seminario	73,90 m ²	8	Aula informática	47,60 m ²