


- LEYENDA DETALLES**
 Escalera de acero 275-5 pintado blanco.
 1.-Tubo estructural TR.250.150.8
 2.-Marco peldaños L.50.5
 3.-Peldaños prefabricados de hormigón polimérico.
 4.-Montante tubo TR.100.40.5
 5.-Paño vidrio laminado seguridad 8mm
 6.-Pasamanos tubo INOX Ø40mm
 7.-Perfil de apoyo IPN 200
 8.-Placa base e=12mm
 9.-Pernos rascados: 40x12mm
 10.-Mortero de nivelación
 11.-Perfil de apoyo L.100.10
 12.-Chapa 10 mm
 13.-Placa e=12mm con redondos Ø12mm soldados
 14.-Junta de movimiento de suelo en aluminio y PVC



LEYENDA FORJADO

LOSA ARMADA CANTO 22 cm		ARMADURA BASE (en las dos direcciones)		LOSA ARMADA CANTO 25 cm		ARMADURA BASE (en las dos direcciones)		DIMENSIONES VIGAS	
CARGAS	KNF/m ²			CARGAS	KNF/m ²			40x70	ancho x canto
PESO PROPIO	5.39			PESO PROPIO	6.13			40x(35-70)	ancho x canto variable
CARGAS MUERTAS	2.00			CARGAS MUERTAS	2.00			80x25 + 40x50	dim. sta + dim. viga
SOBRECARGA USO (U)	3.00			SOBRECARGA USO (U)	3.00				
TOTAL	10.39			TOTAL	11.13				

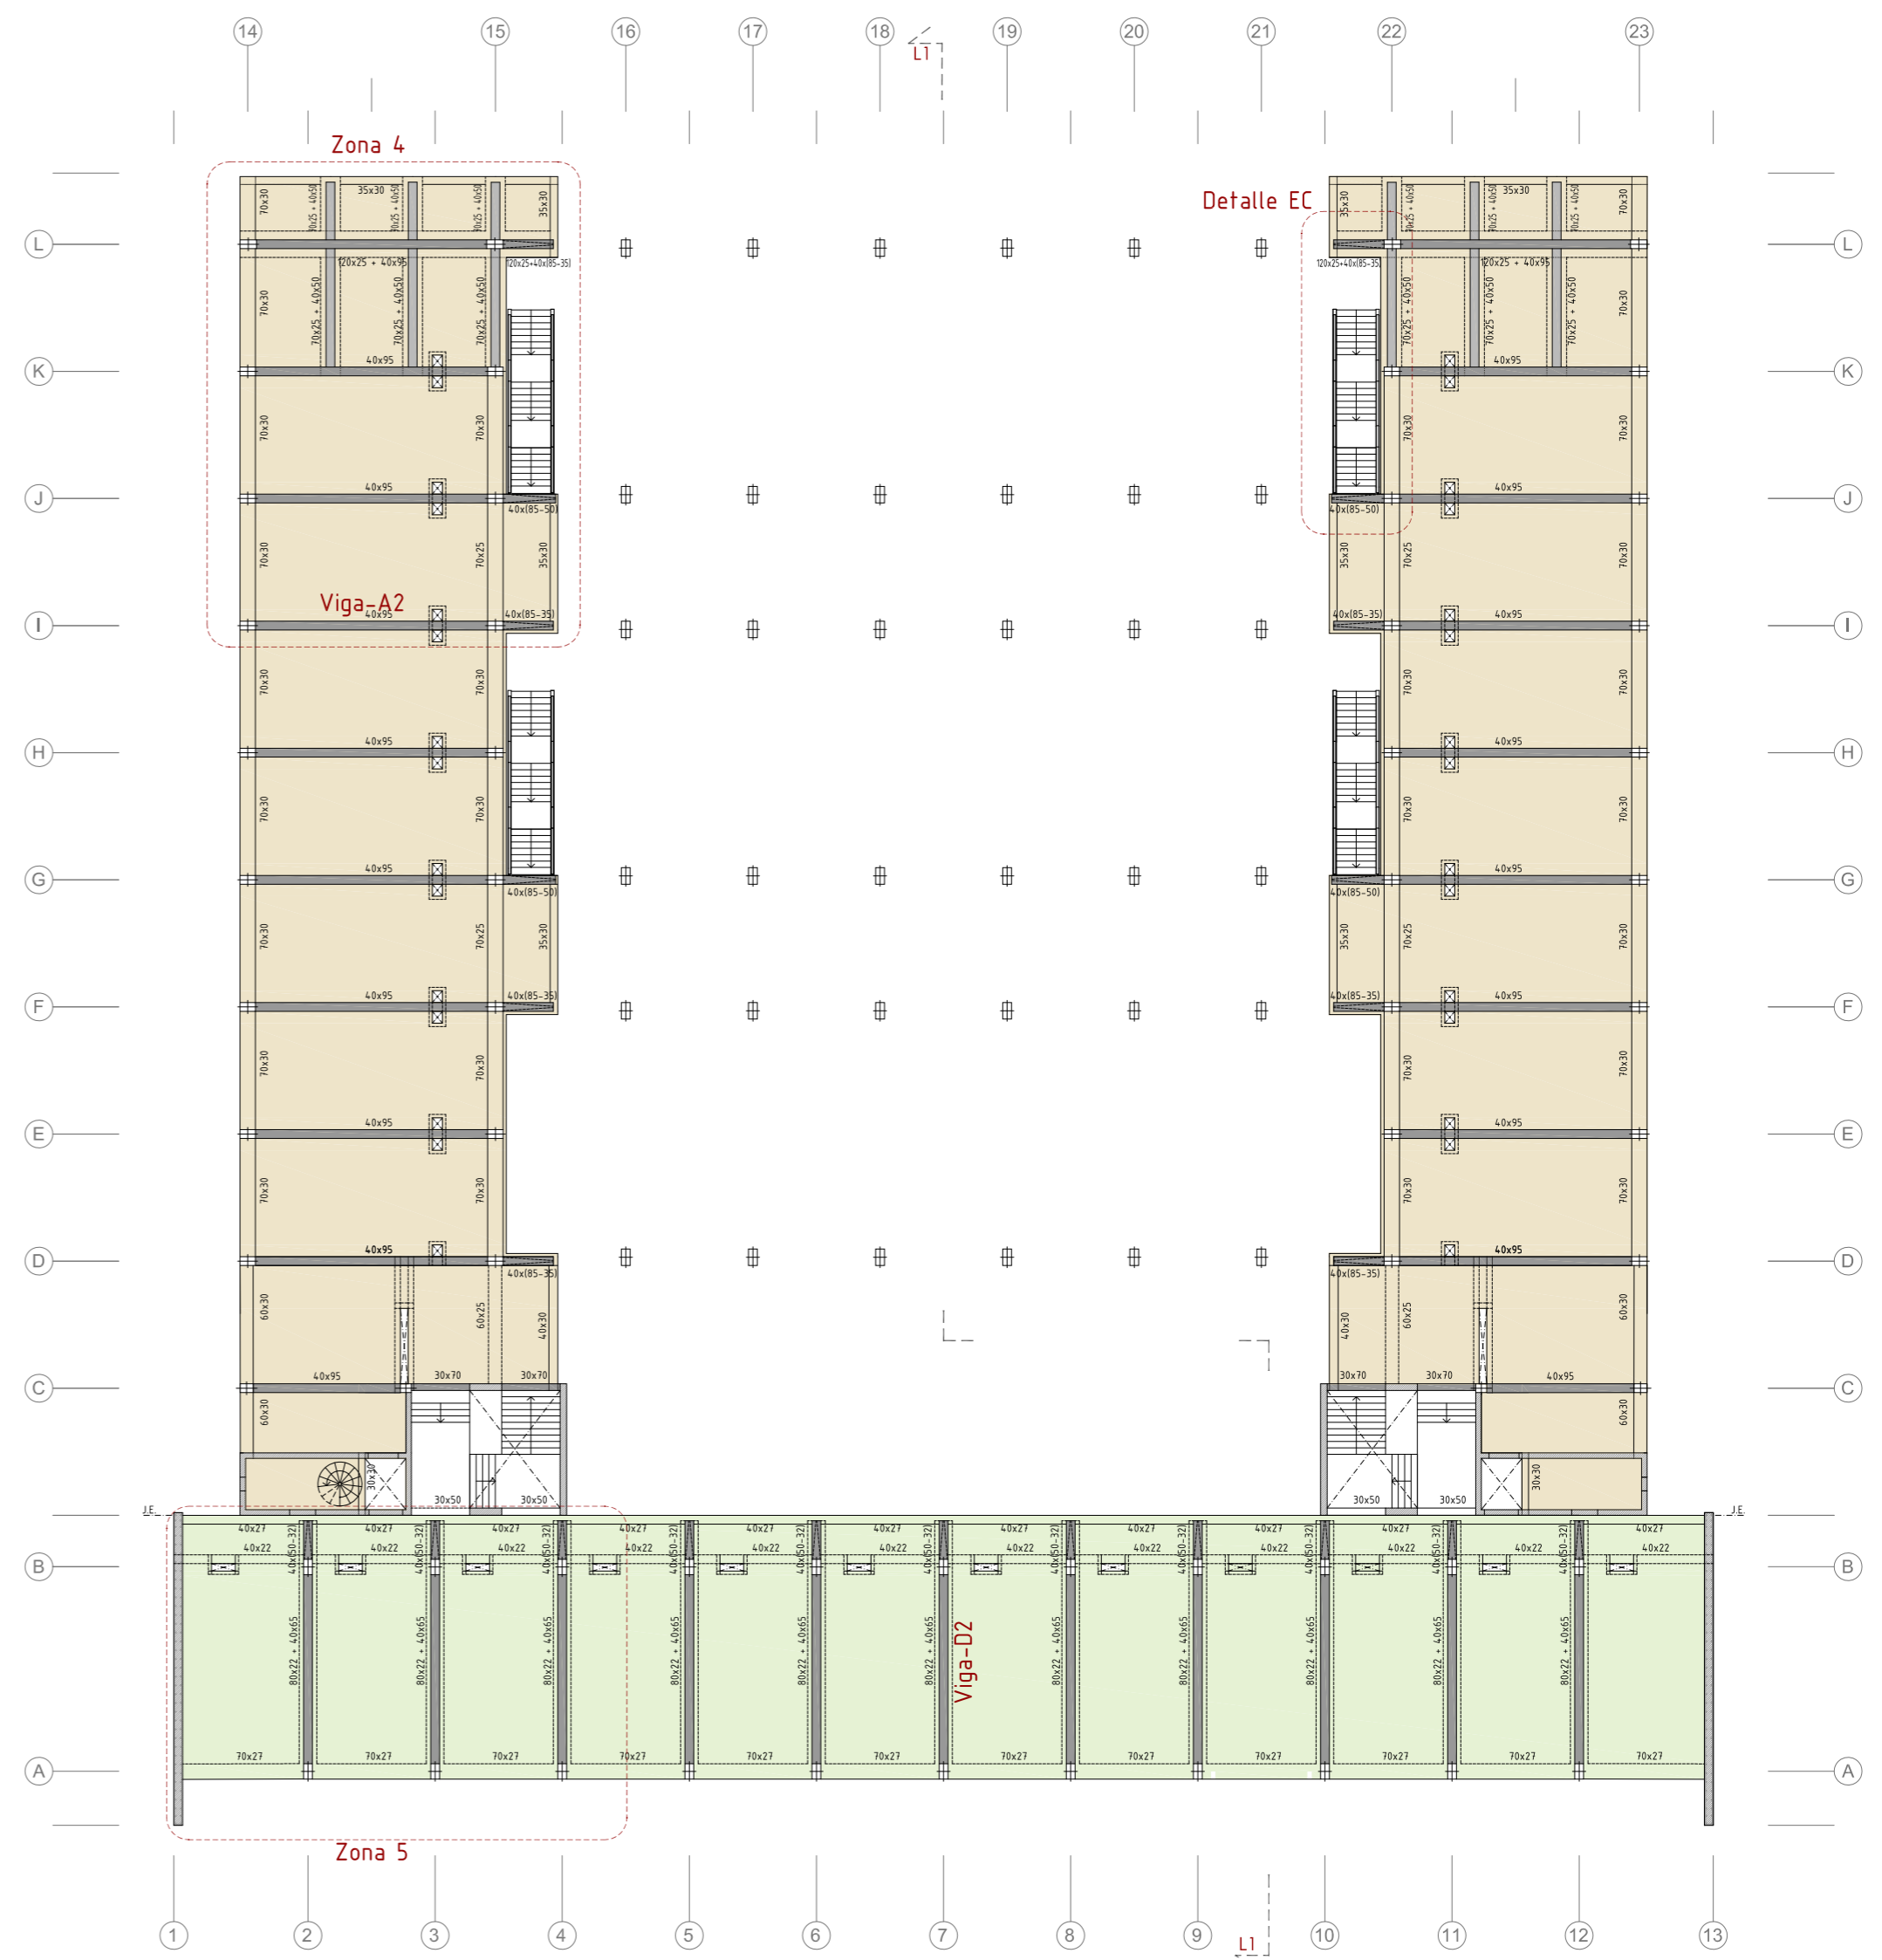