




esquema 1  
visuals  
s/e

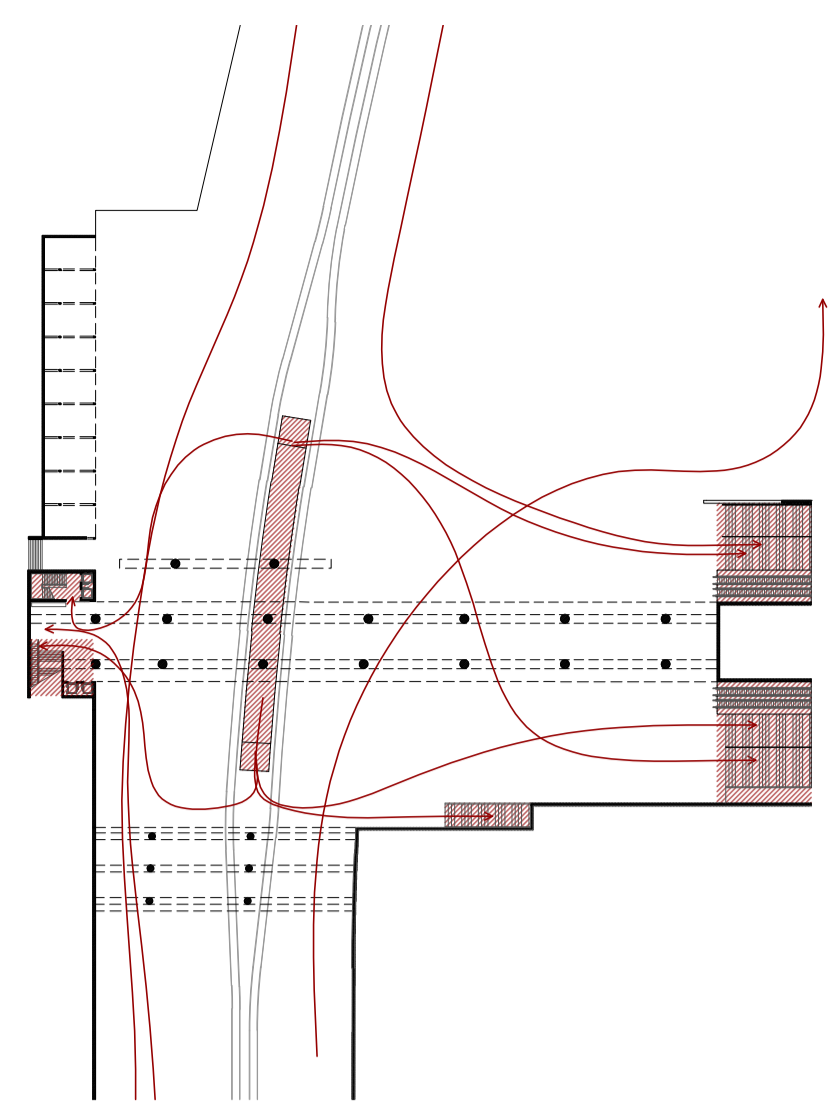


esquema 2  
fluxes  
s/e

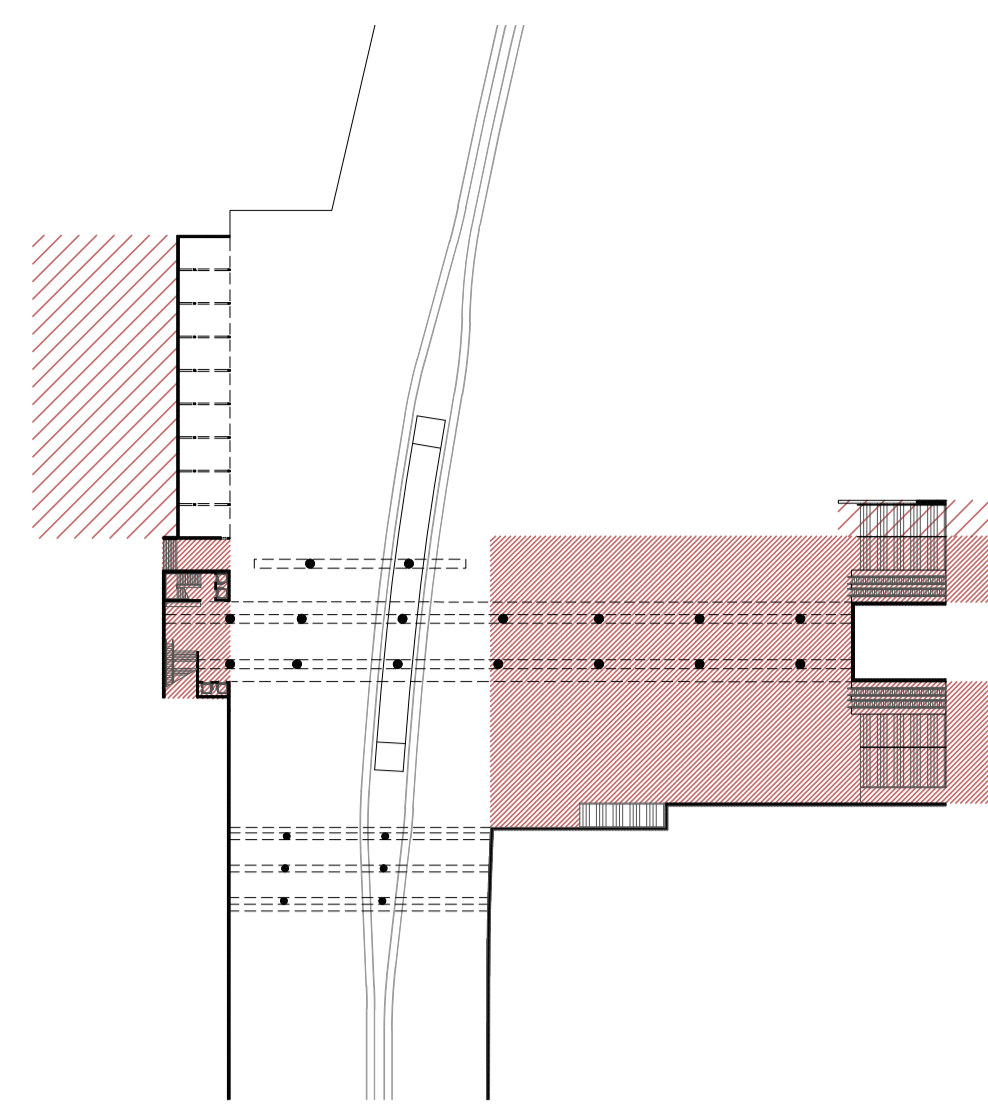


esquema 3  
excavacions i reblerts  
s/e

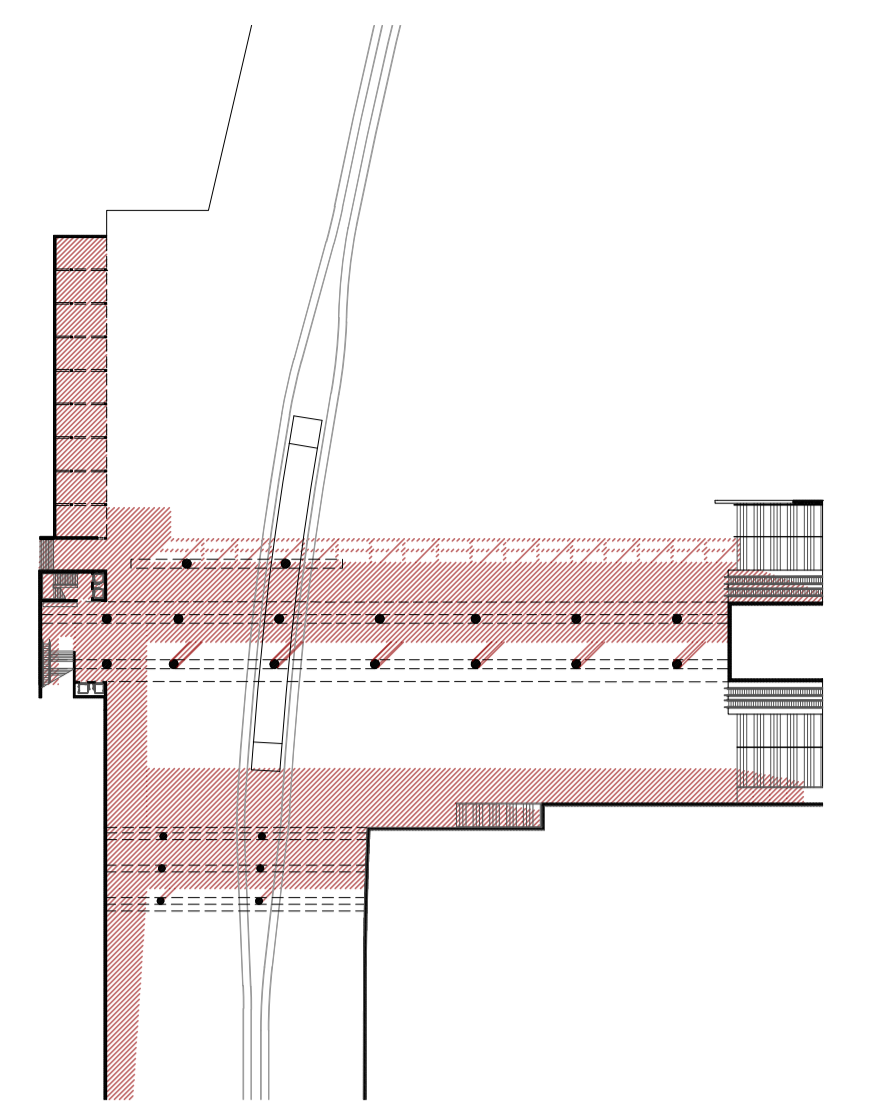


esquema 4  
ombres  
s/e

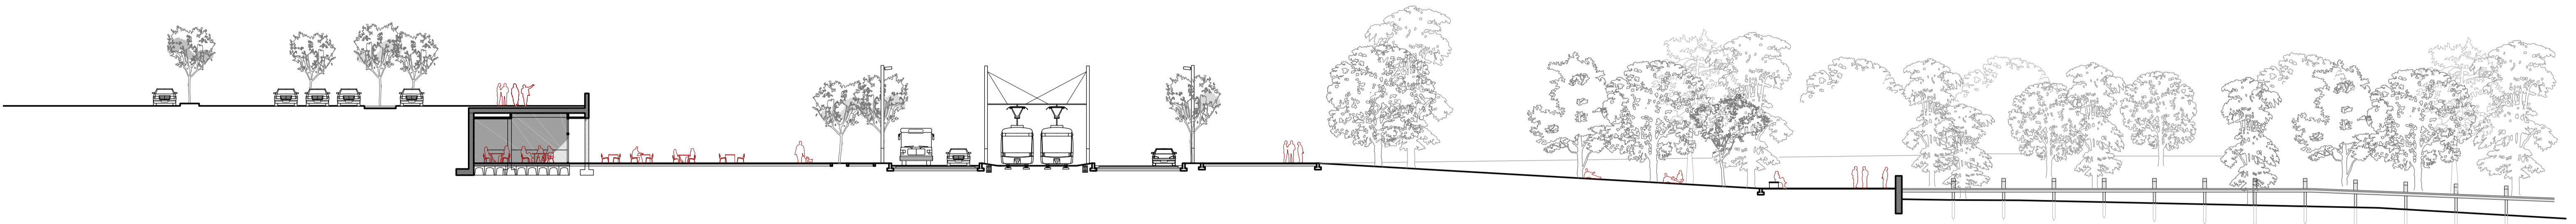

secció transversal  
cafeteria  
e 1.200

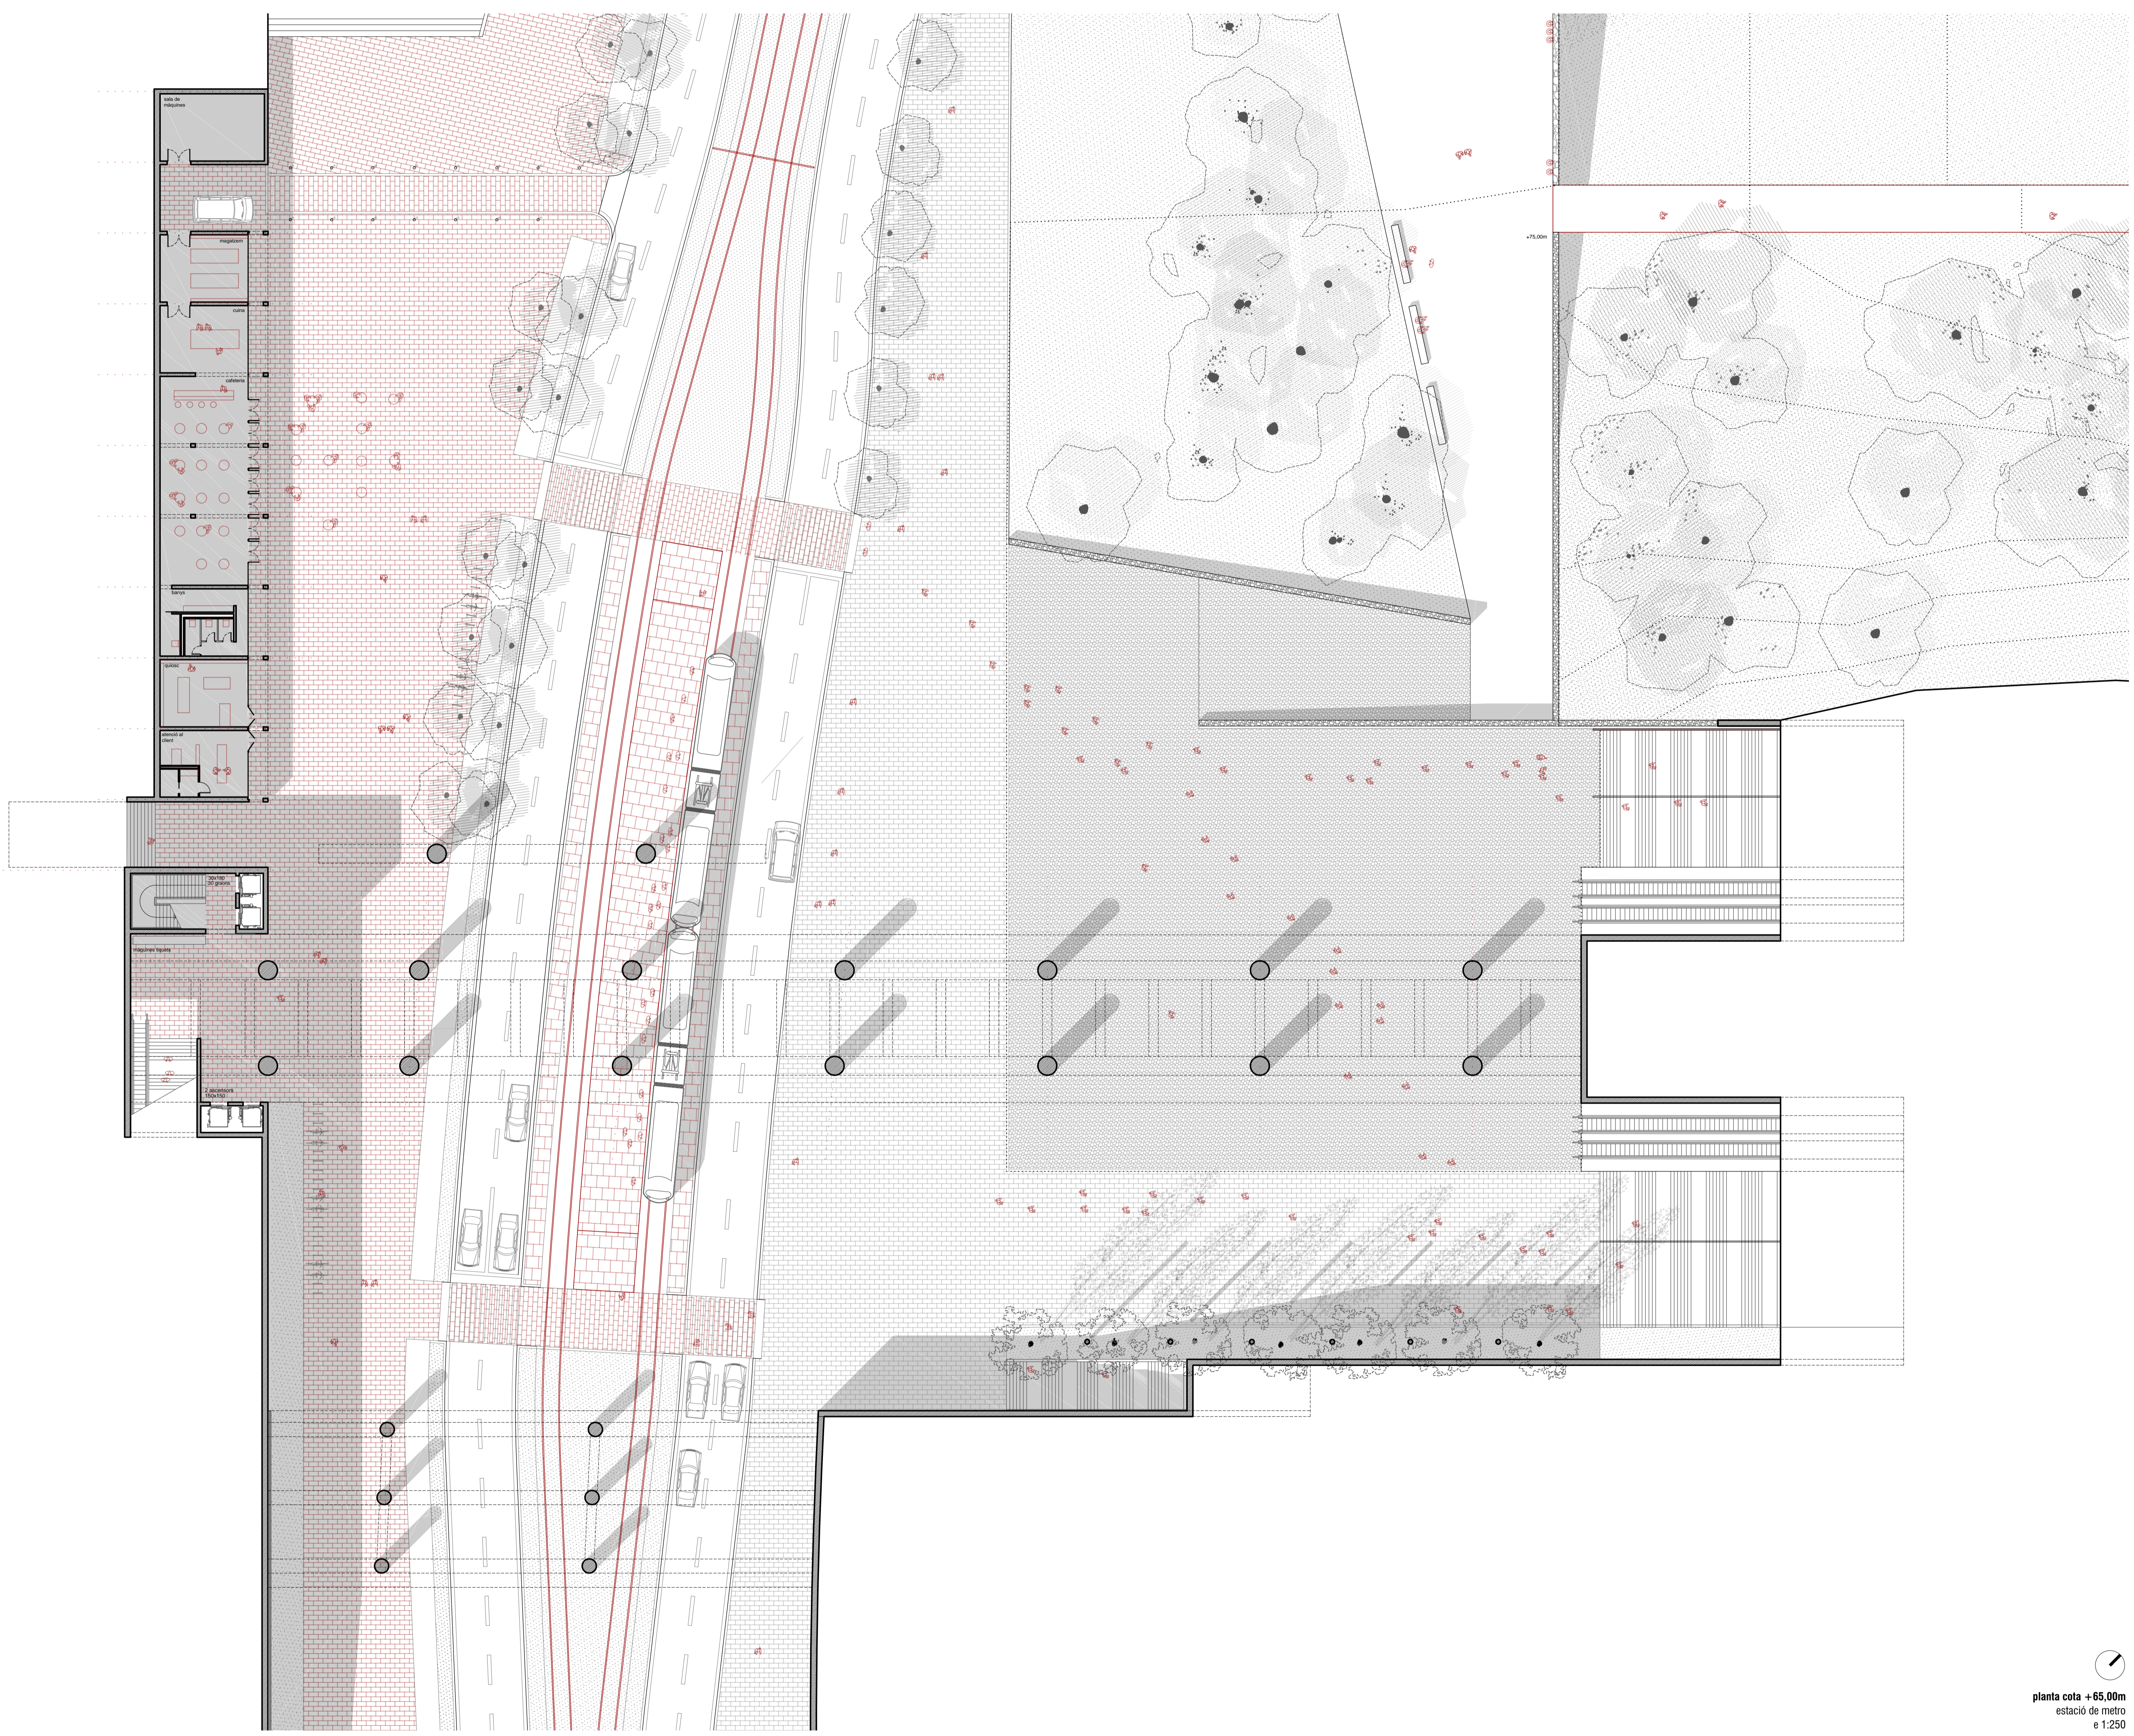

planta cota +65,00m  
estació de metro  
e 1.250

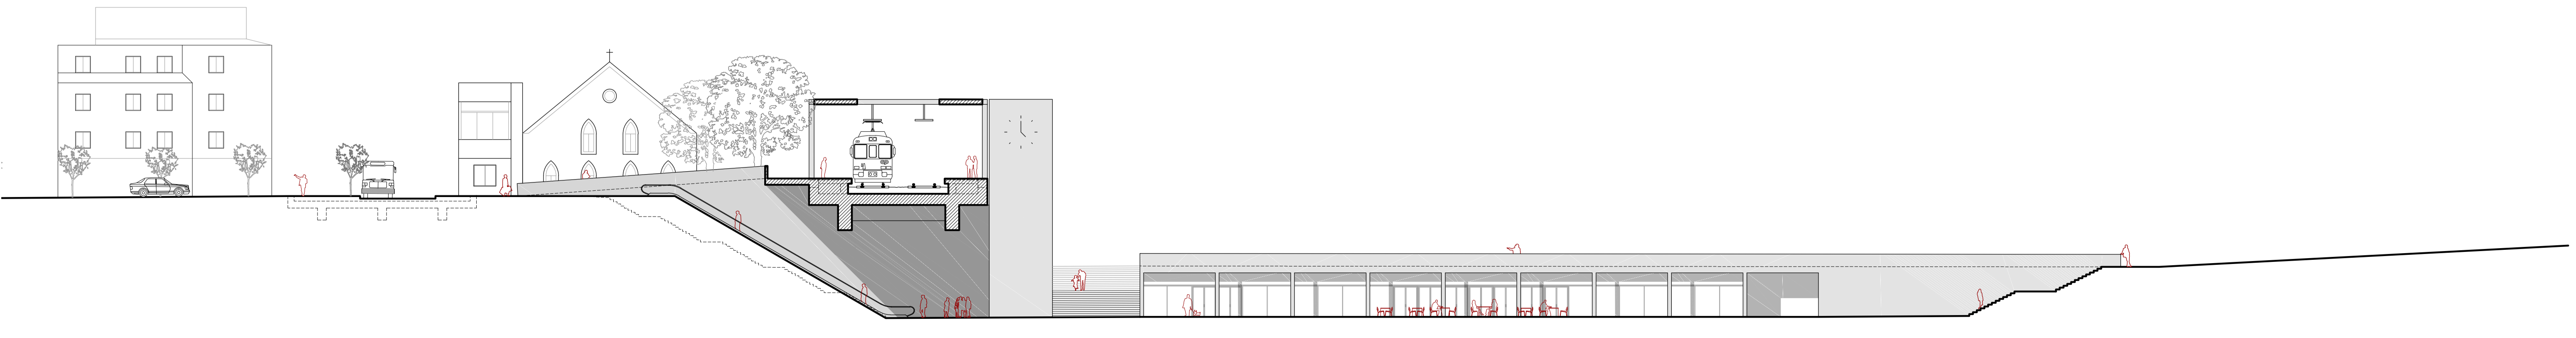

secció transversal  
cafeteria  
e 1.200