



A ————— B ————— C ————— D ————— E ————— F ————— G  
SECTOR 1-B VESTIGI  
SISTEMA ESTRUCTURAL

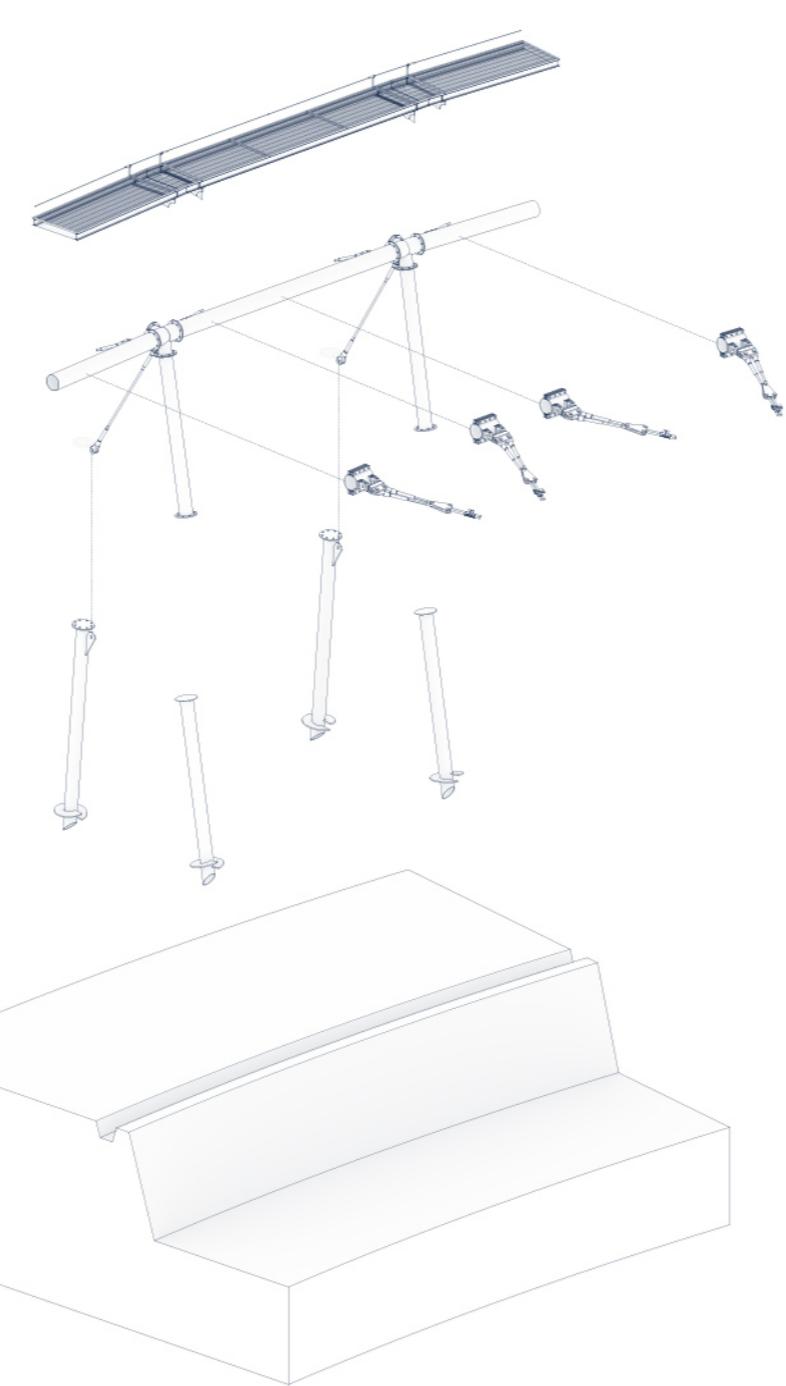

ALÇAT EXTERIOR  
secció 1:30

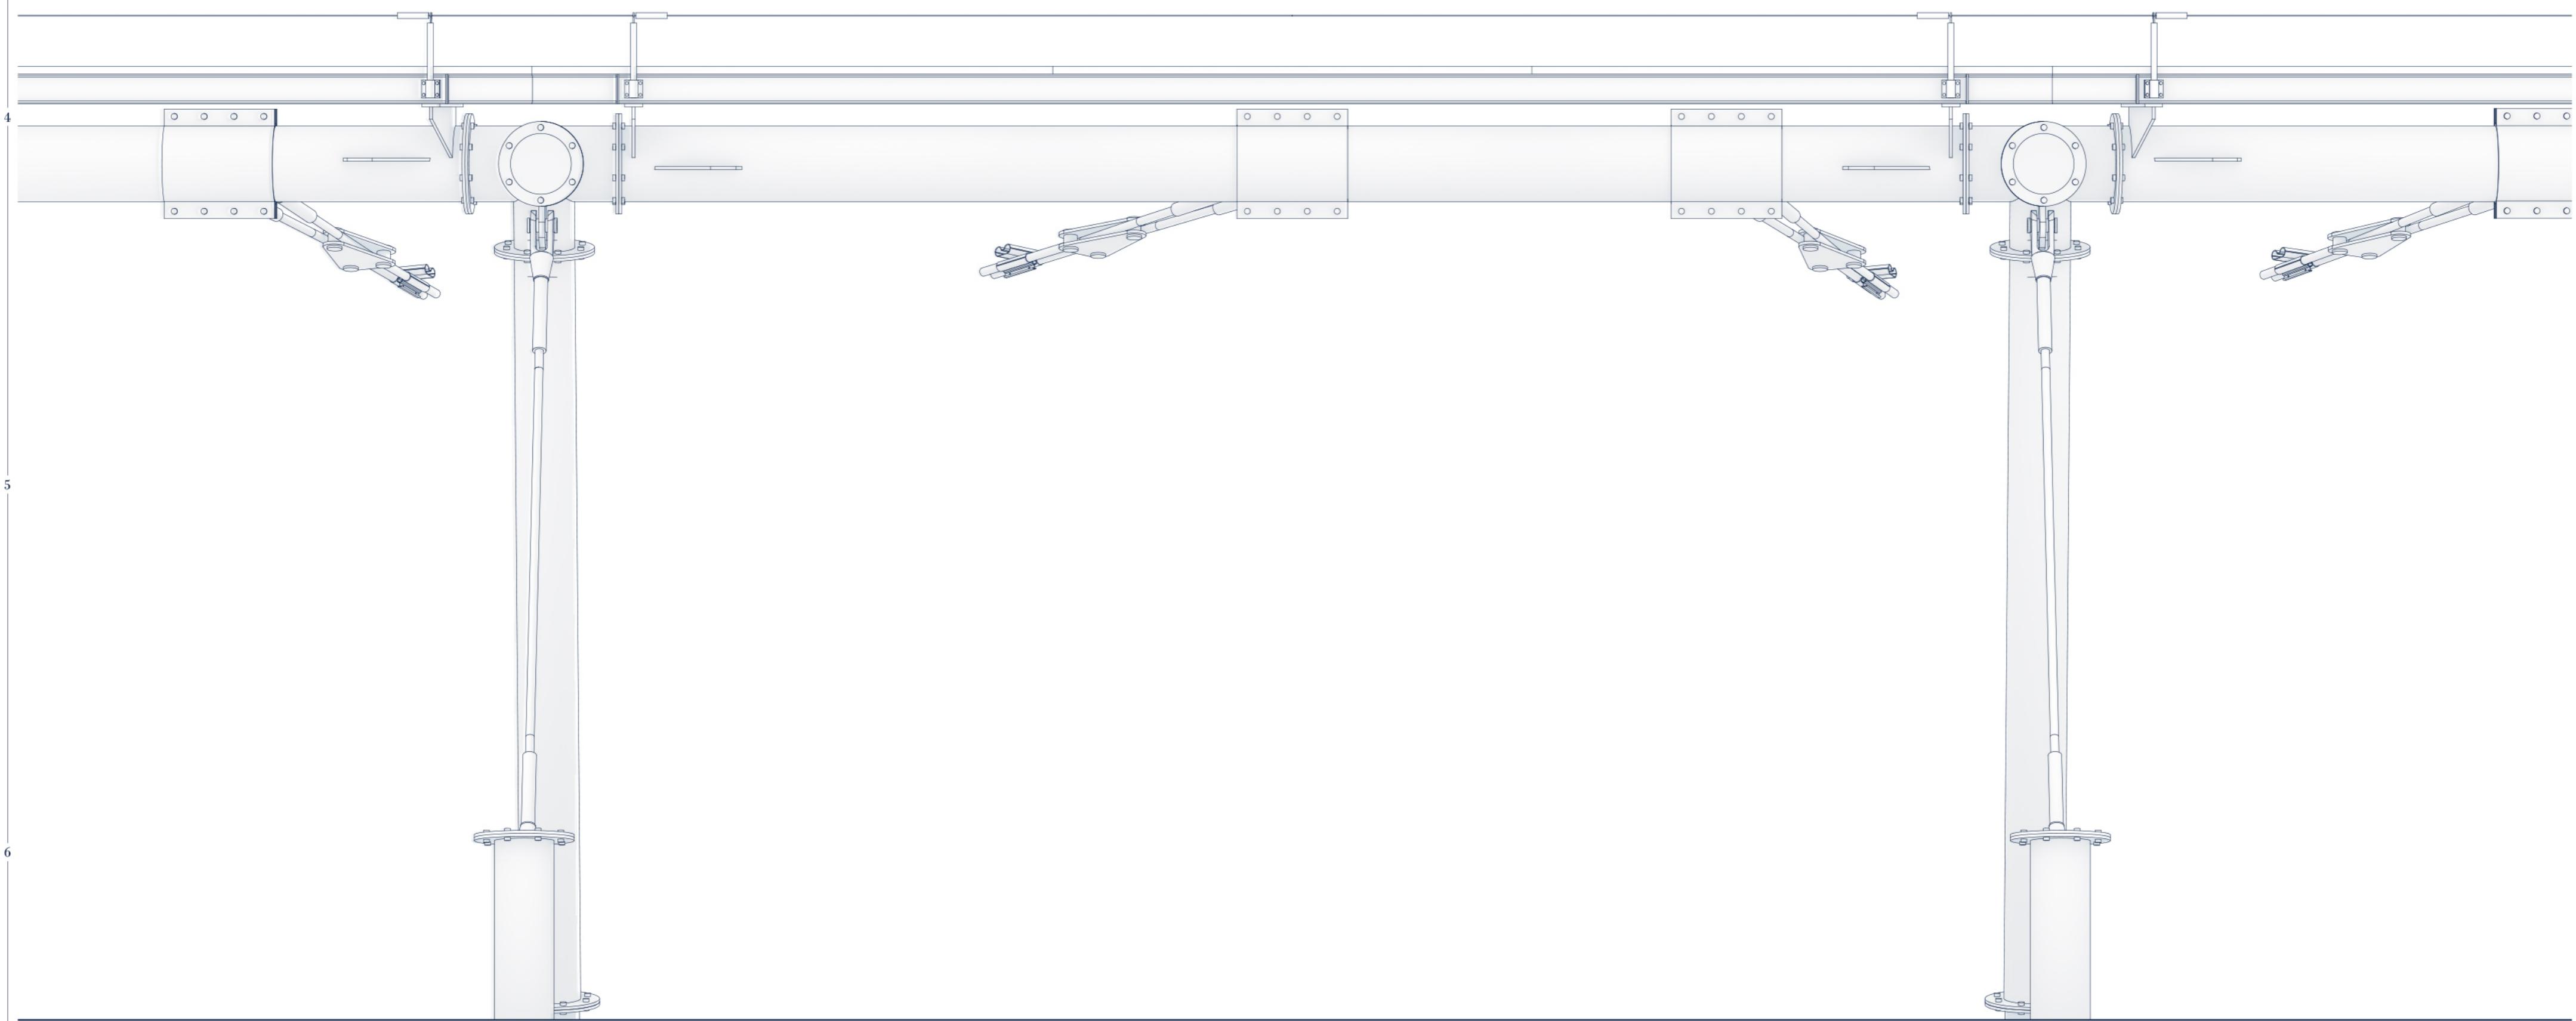

PLANTA  
secció 1:30

