ÚS ACTUAL

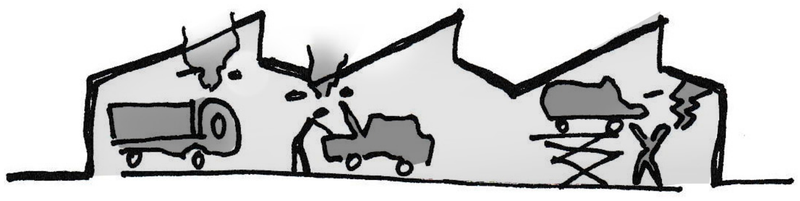

TALLER MECÀNIC
PARCIALMENT EN DESÚS
SECTOR EN DECADÈNCIA
ACTIVITAT A UN HORARI REDUÏT
INCOMUNICACIÓ AMB L'ENTORN
EMISSIÓ DE GASOS NOCIUS

ÚS PROPOSAT

ESPAIS COWORKING
OCUPACIÓ TEMPORAL VARIABLE
ESPAIS COMUNS I PÚBLICS
ACTIVIDAD TOT EL DIA
SENSIBLE AMB L'ENTORN
INNOVACIÓ I CREATIVITAT

ESTAT ACTUAL DEL GARATGE

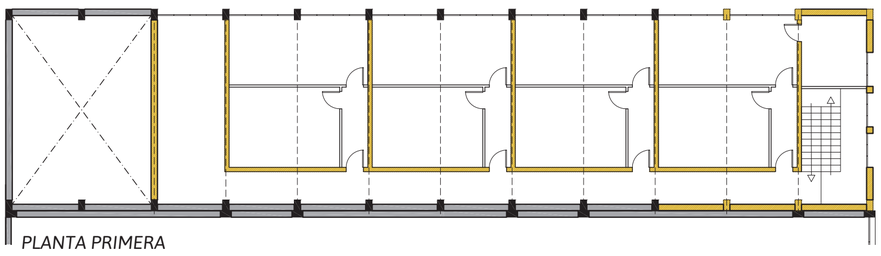

PLANTA PRIMERA

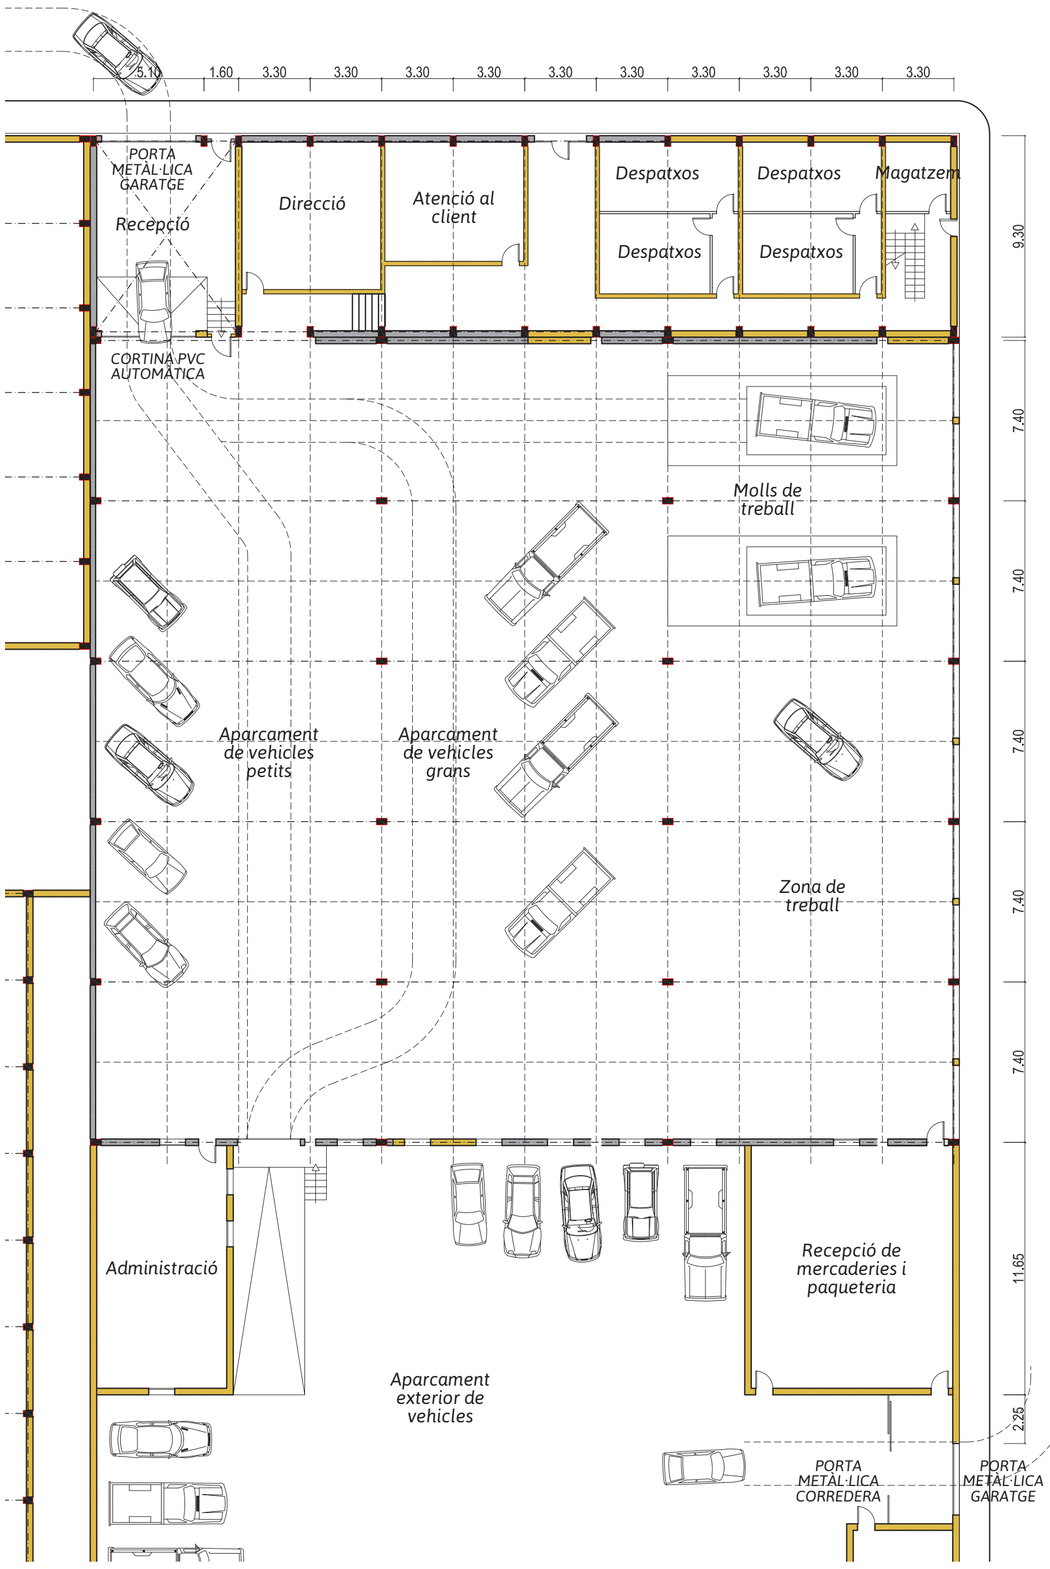

PLANTA BAIXA

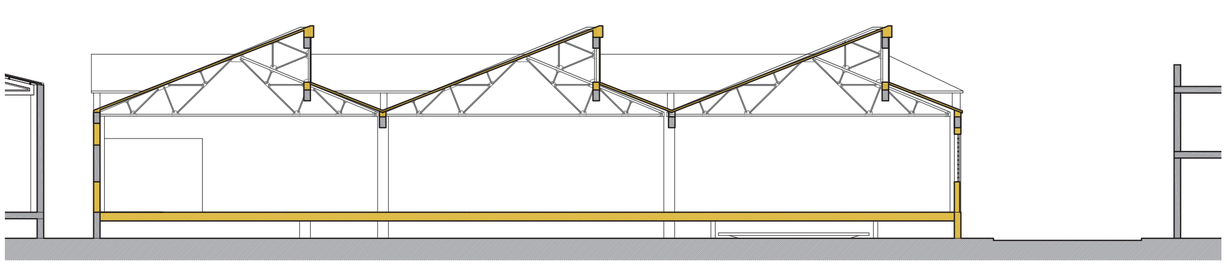

SECCIÓ TRANSVERSAL

PROPOSTA DE MODIFICACIÓ

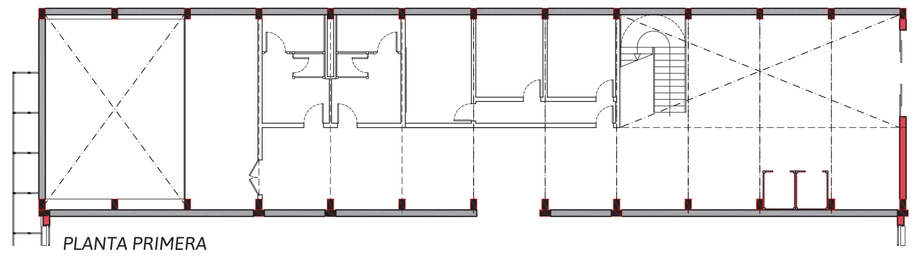

PLANTA PRIMERA

PLANTA BAIXA

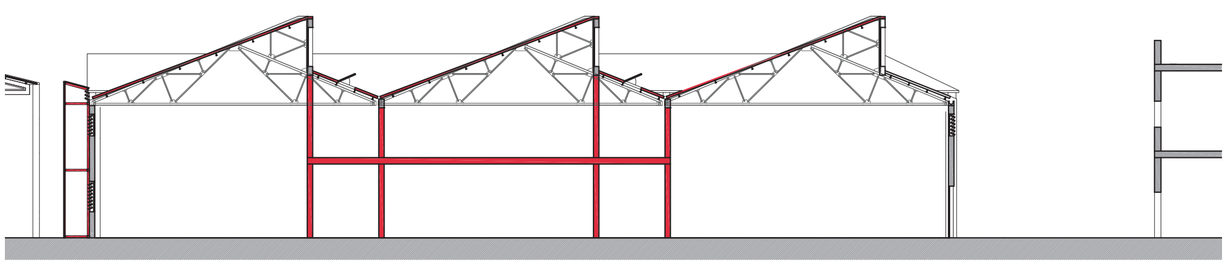

SECCIÓ TRANSVERSAL

FOTOGRAFIES ACTUALS DEL GARATGE

REFERENTS EN ESPAIS DE TREBALL

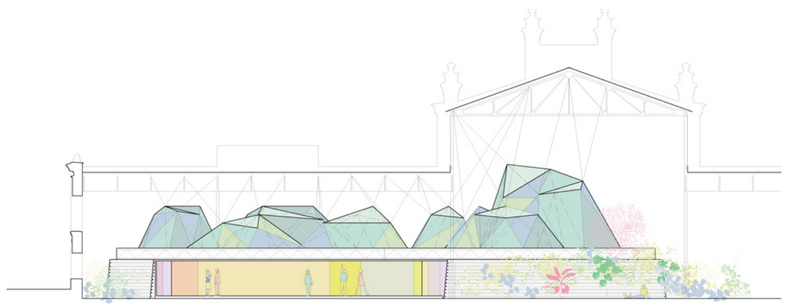

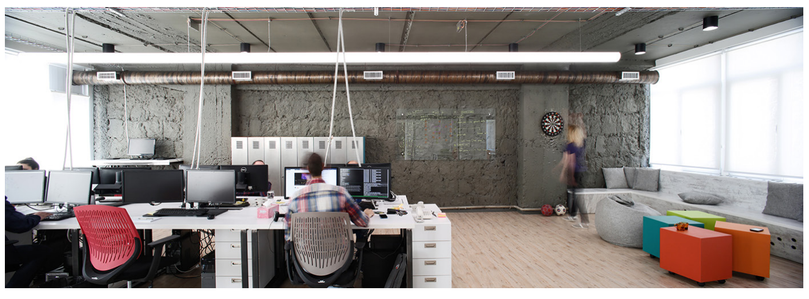

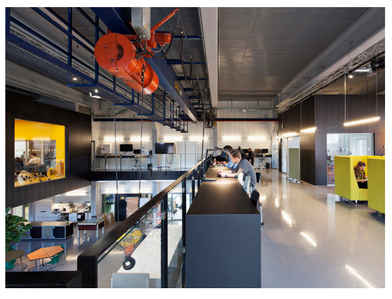

ARQUITECTURA POSTINDUSTRIAL A SABADELL

NOVA FÀBRICA DE CREACIÓ AL BARRI DE CAN FEU DE SABADELL

ESTAT ACTUAL I ESTAT MODIFICAT DEL CONJUNT

JUANJO VARGAS
TRIBUNAL 2
OCTUBRE 2016

UPC EAV

LÀM. 7