


DESMUNT 1210,82 m<sup>3</sup>  
 TERRAPLÉ 478,70 m<sup>3</sup>  
 SOBRANT 732,12 m<sup>3</sup> | FACTOR DE REUTILITZACIÓ 40%

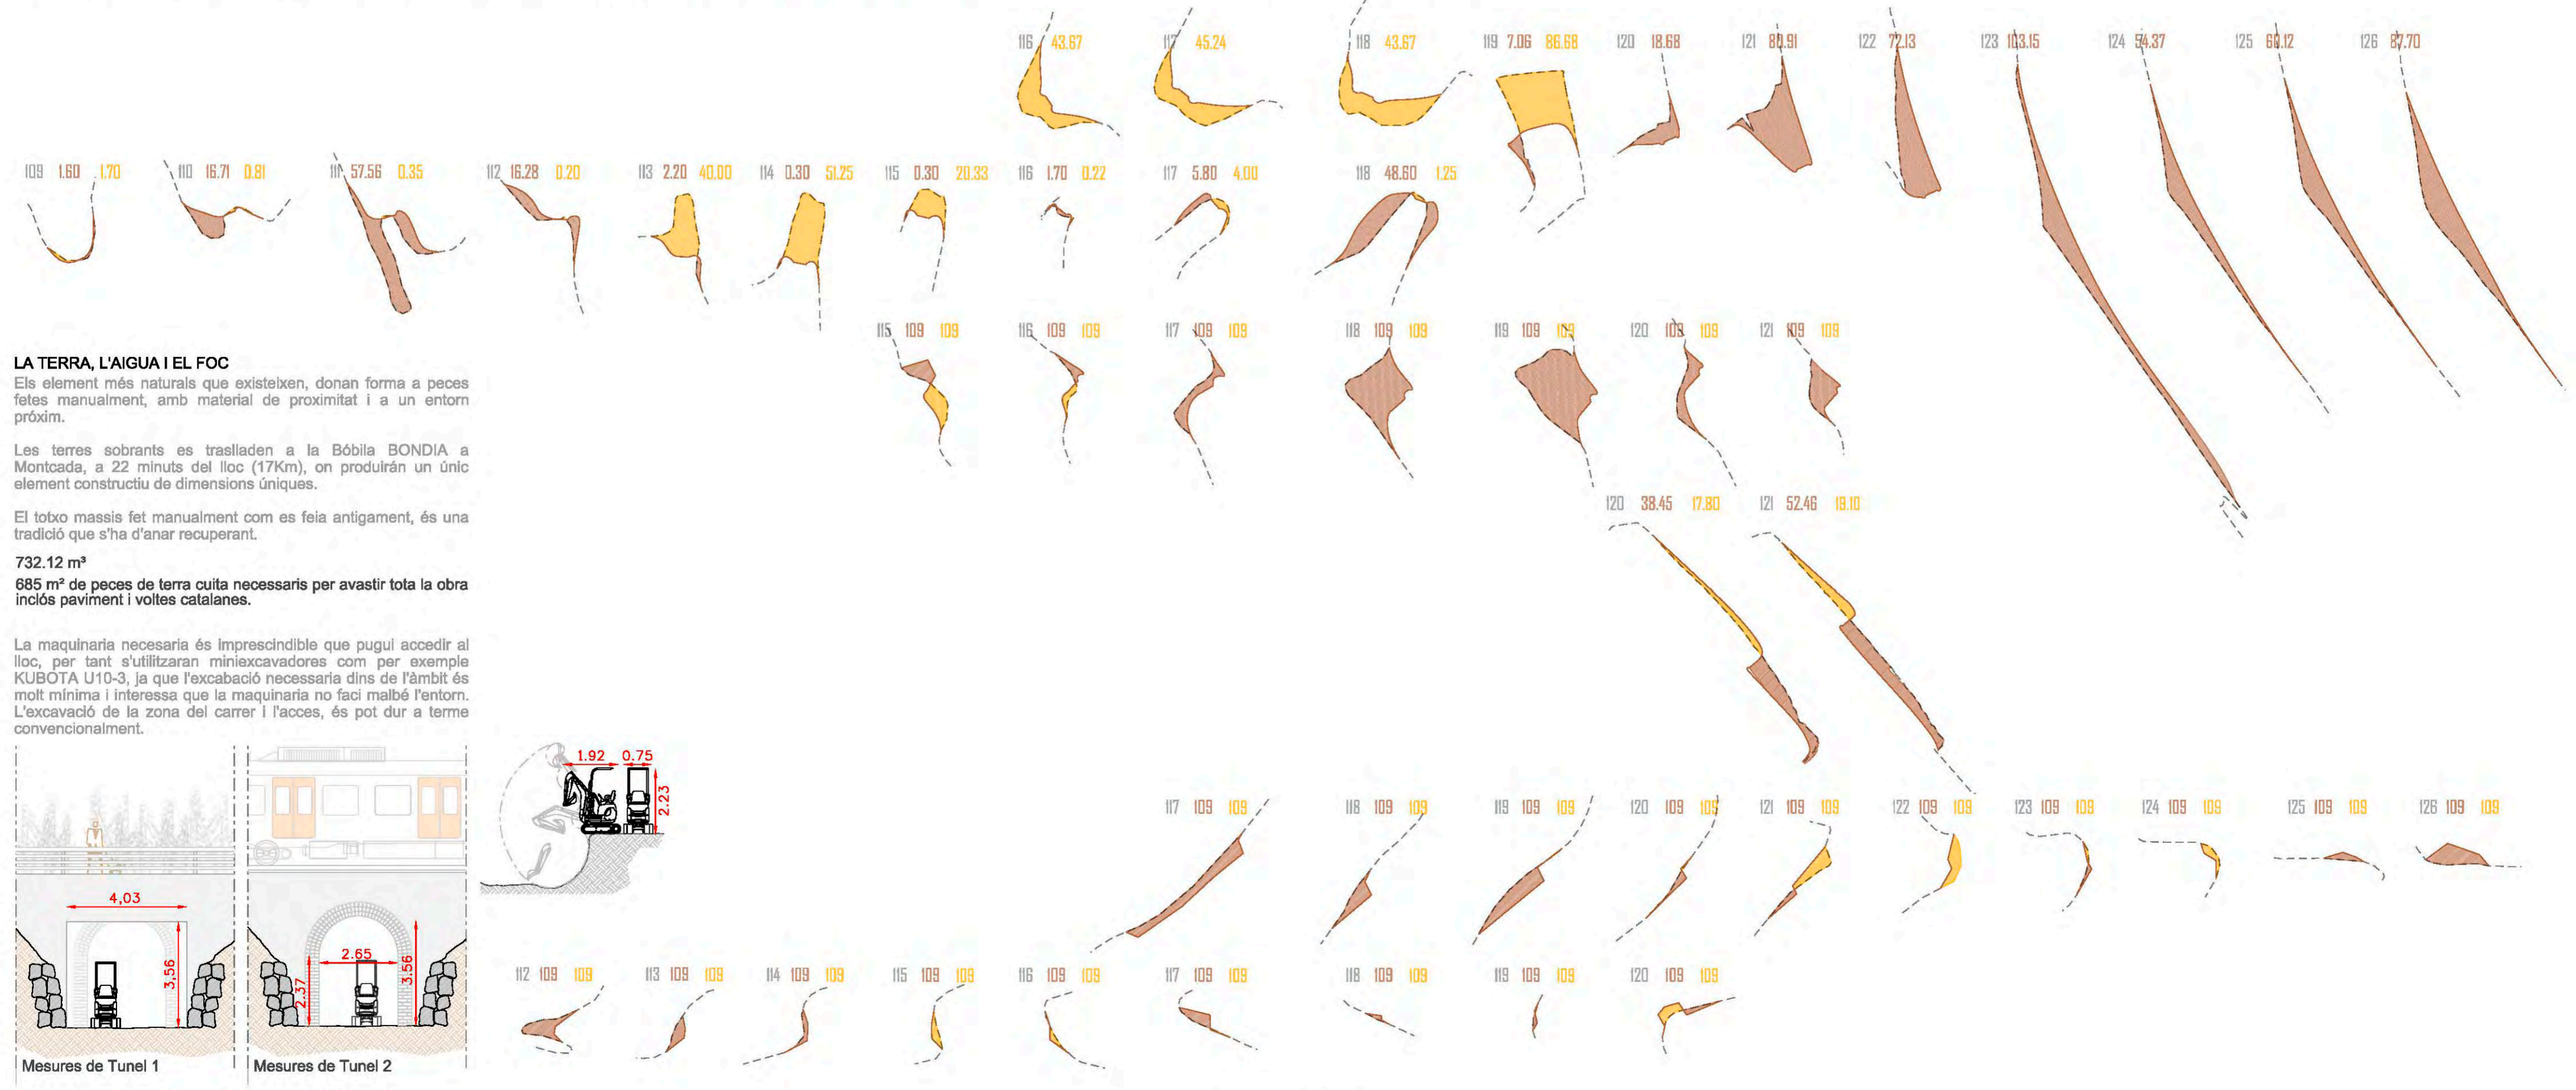

**LA TERRA, L'AIGUA I EL FOC**  
 Els elements més naturals que existeixen, donen forma a peces fetes manualment, amb material de proximitat i a un entorn pròxim.  
 Les terres sobrants es traslladen a la Bòbila BONDIA a Montcada, a 22 minuts del lloc (17km), on produiran un únic element constructiu de dimensions úniques.  
 El toxo massís fet manualment com es feia antigament, és una tradició que s'ha d'anar recuperant.  
 732,12 m<sup>3</sup>  
 685 m<sup>3</sup> de peces de terra cuita necessaris per avastir tota la obra incloent paviments i voltes catalanes.

La maquinària necessària és imprescindible que pugui accedir al lloc, per tant s'utilitzaran minixcavadores com per exemple KUBOTA U10-3, ja que l'excavació necessària dins de l'àmbit és molt mínima i interessa que la maquinària no faci malbé l'entorn. L'excavació de la zona del carrer i l'accés, és pot dur a terme convencionalment.

