
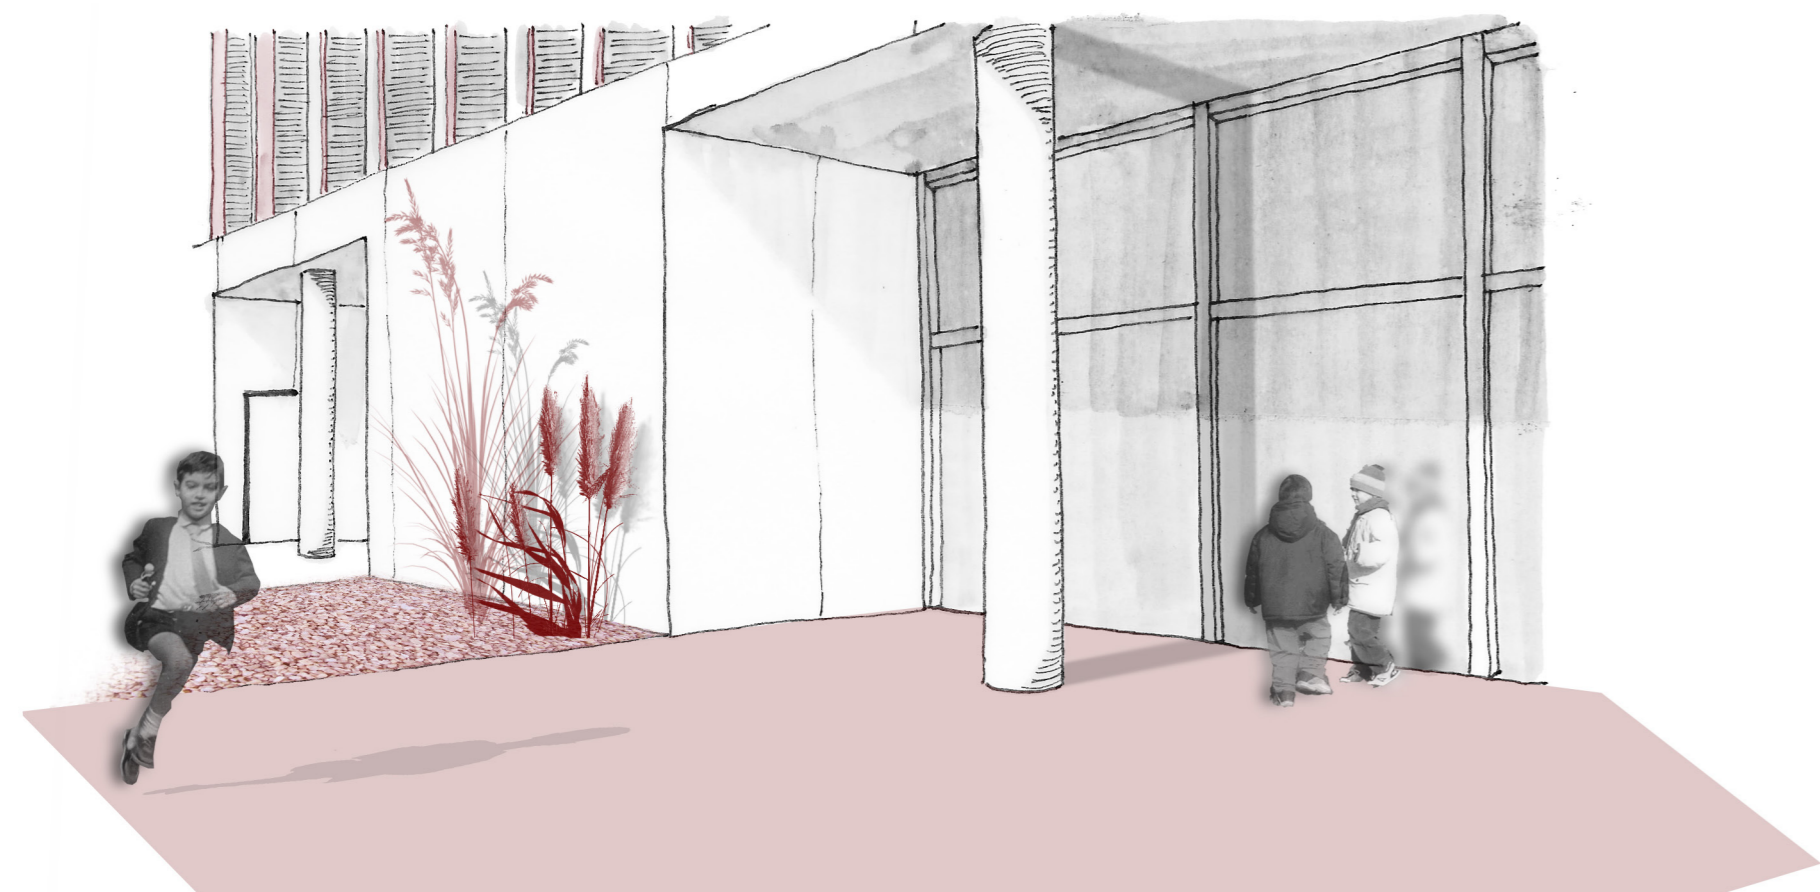


10. PLANTA COBERTA

1:100

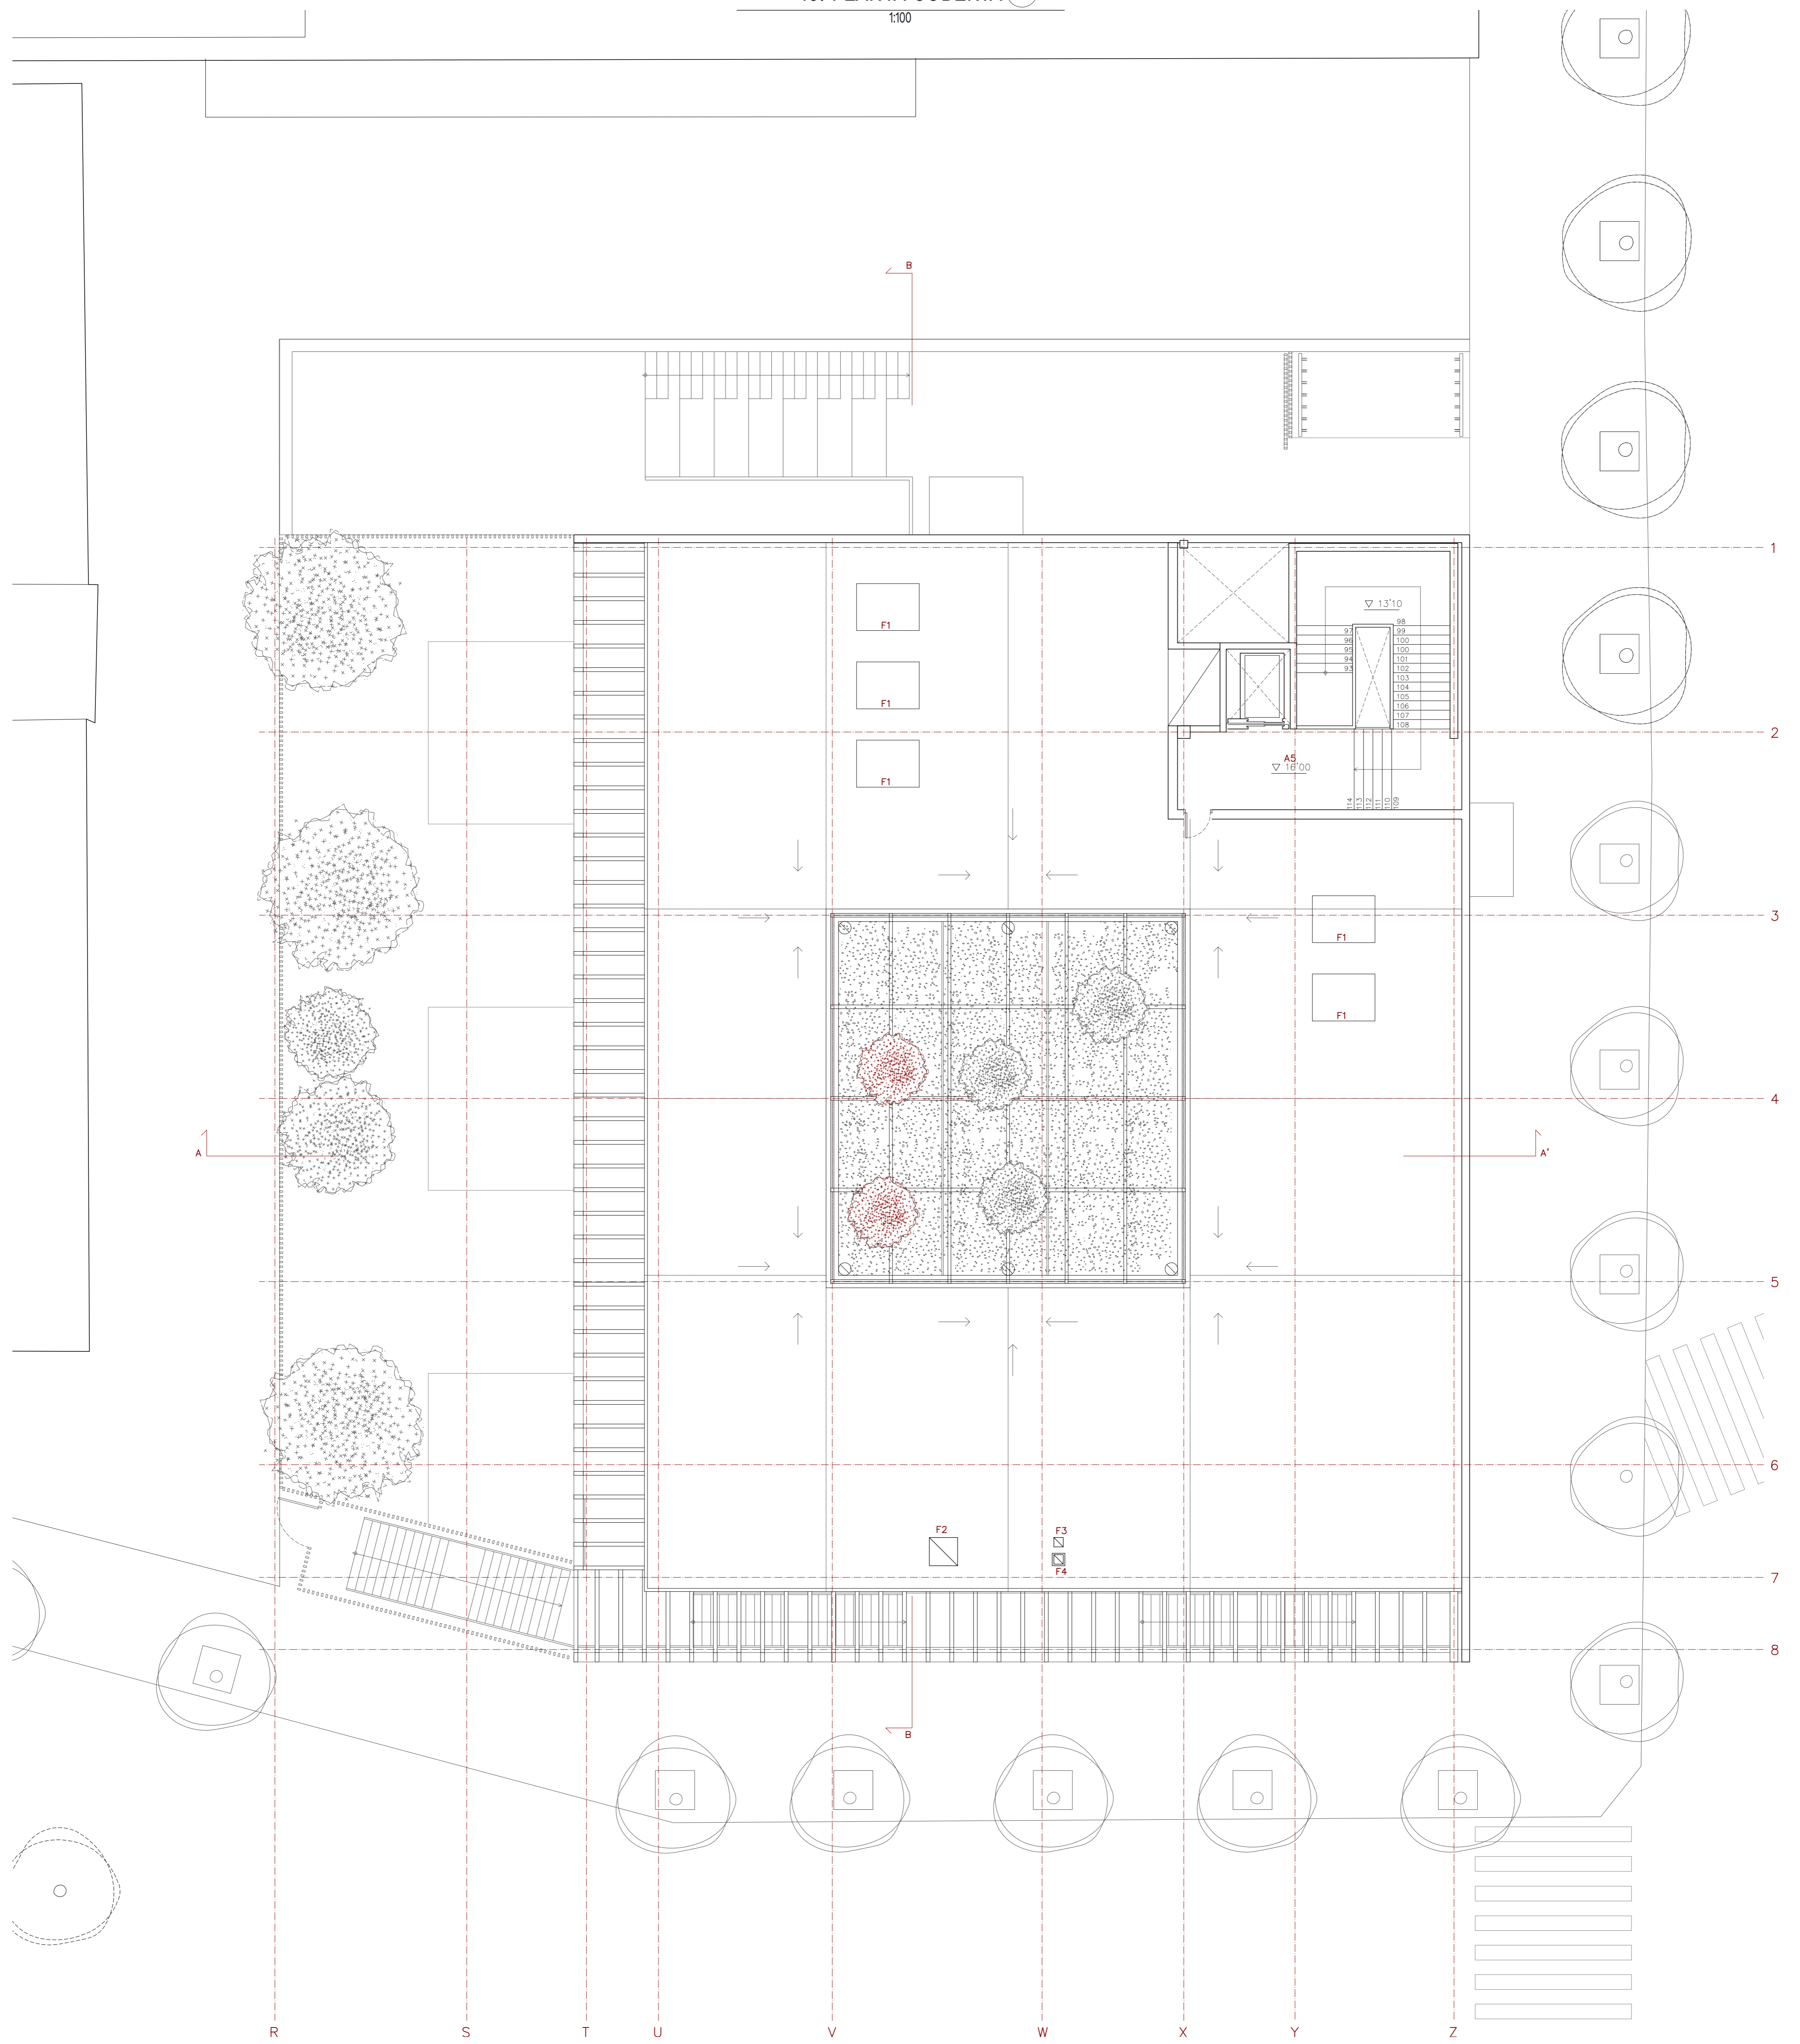

- A ACCESOS
- A5 Accés a coberta 14'0 m²

- F INSTAL·LACIONS
- F1 Unitat de tractament d'aire
- F2 Xemenieia parking
- F3 Xemenieia lavabos
- F4 Xemenieia cuina

