

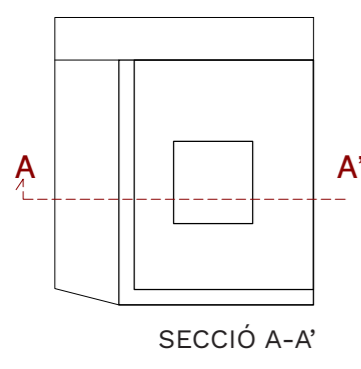
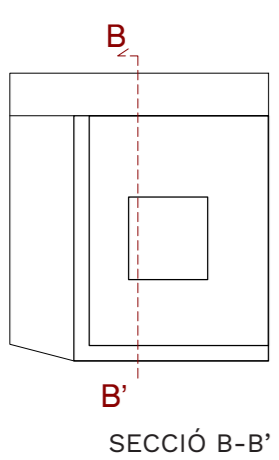


11. SECCIONS

1:100

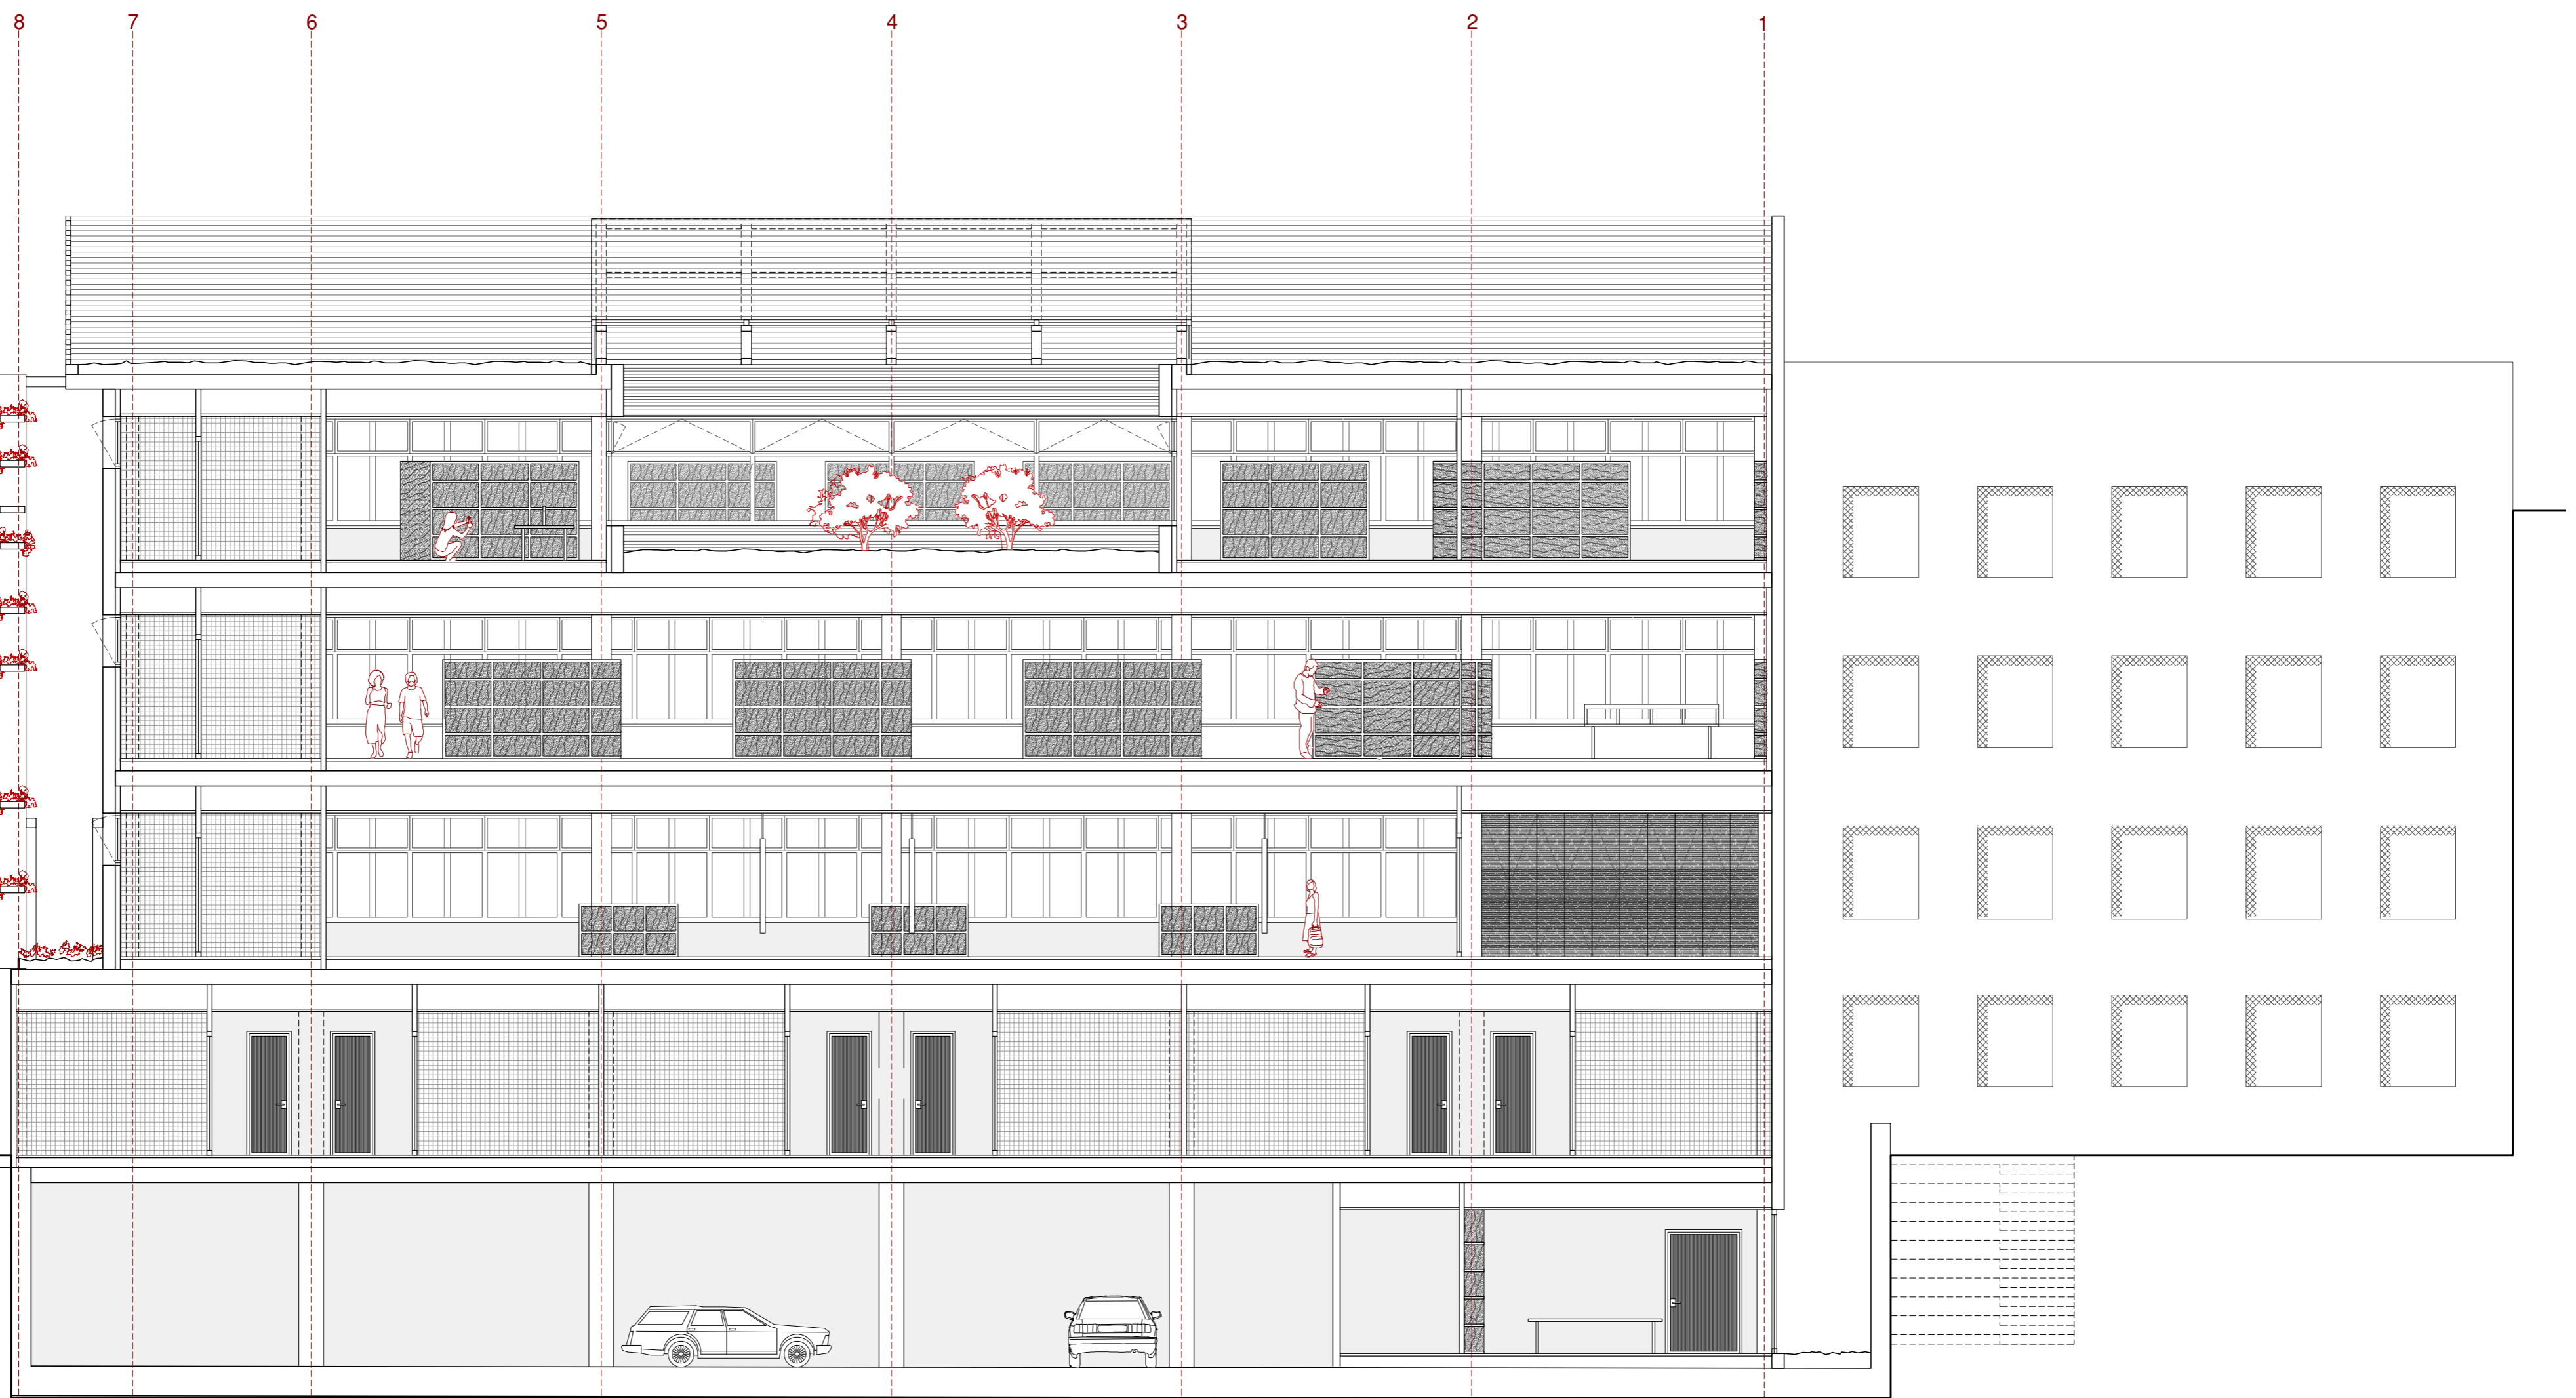

SECCIÓ A-A'

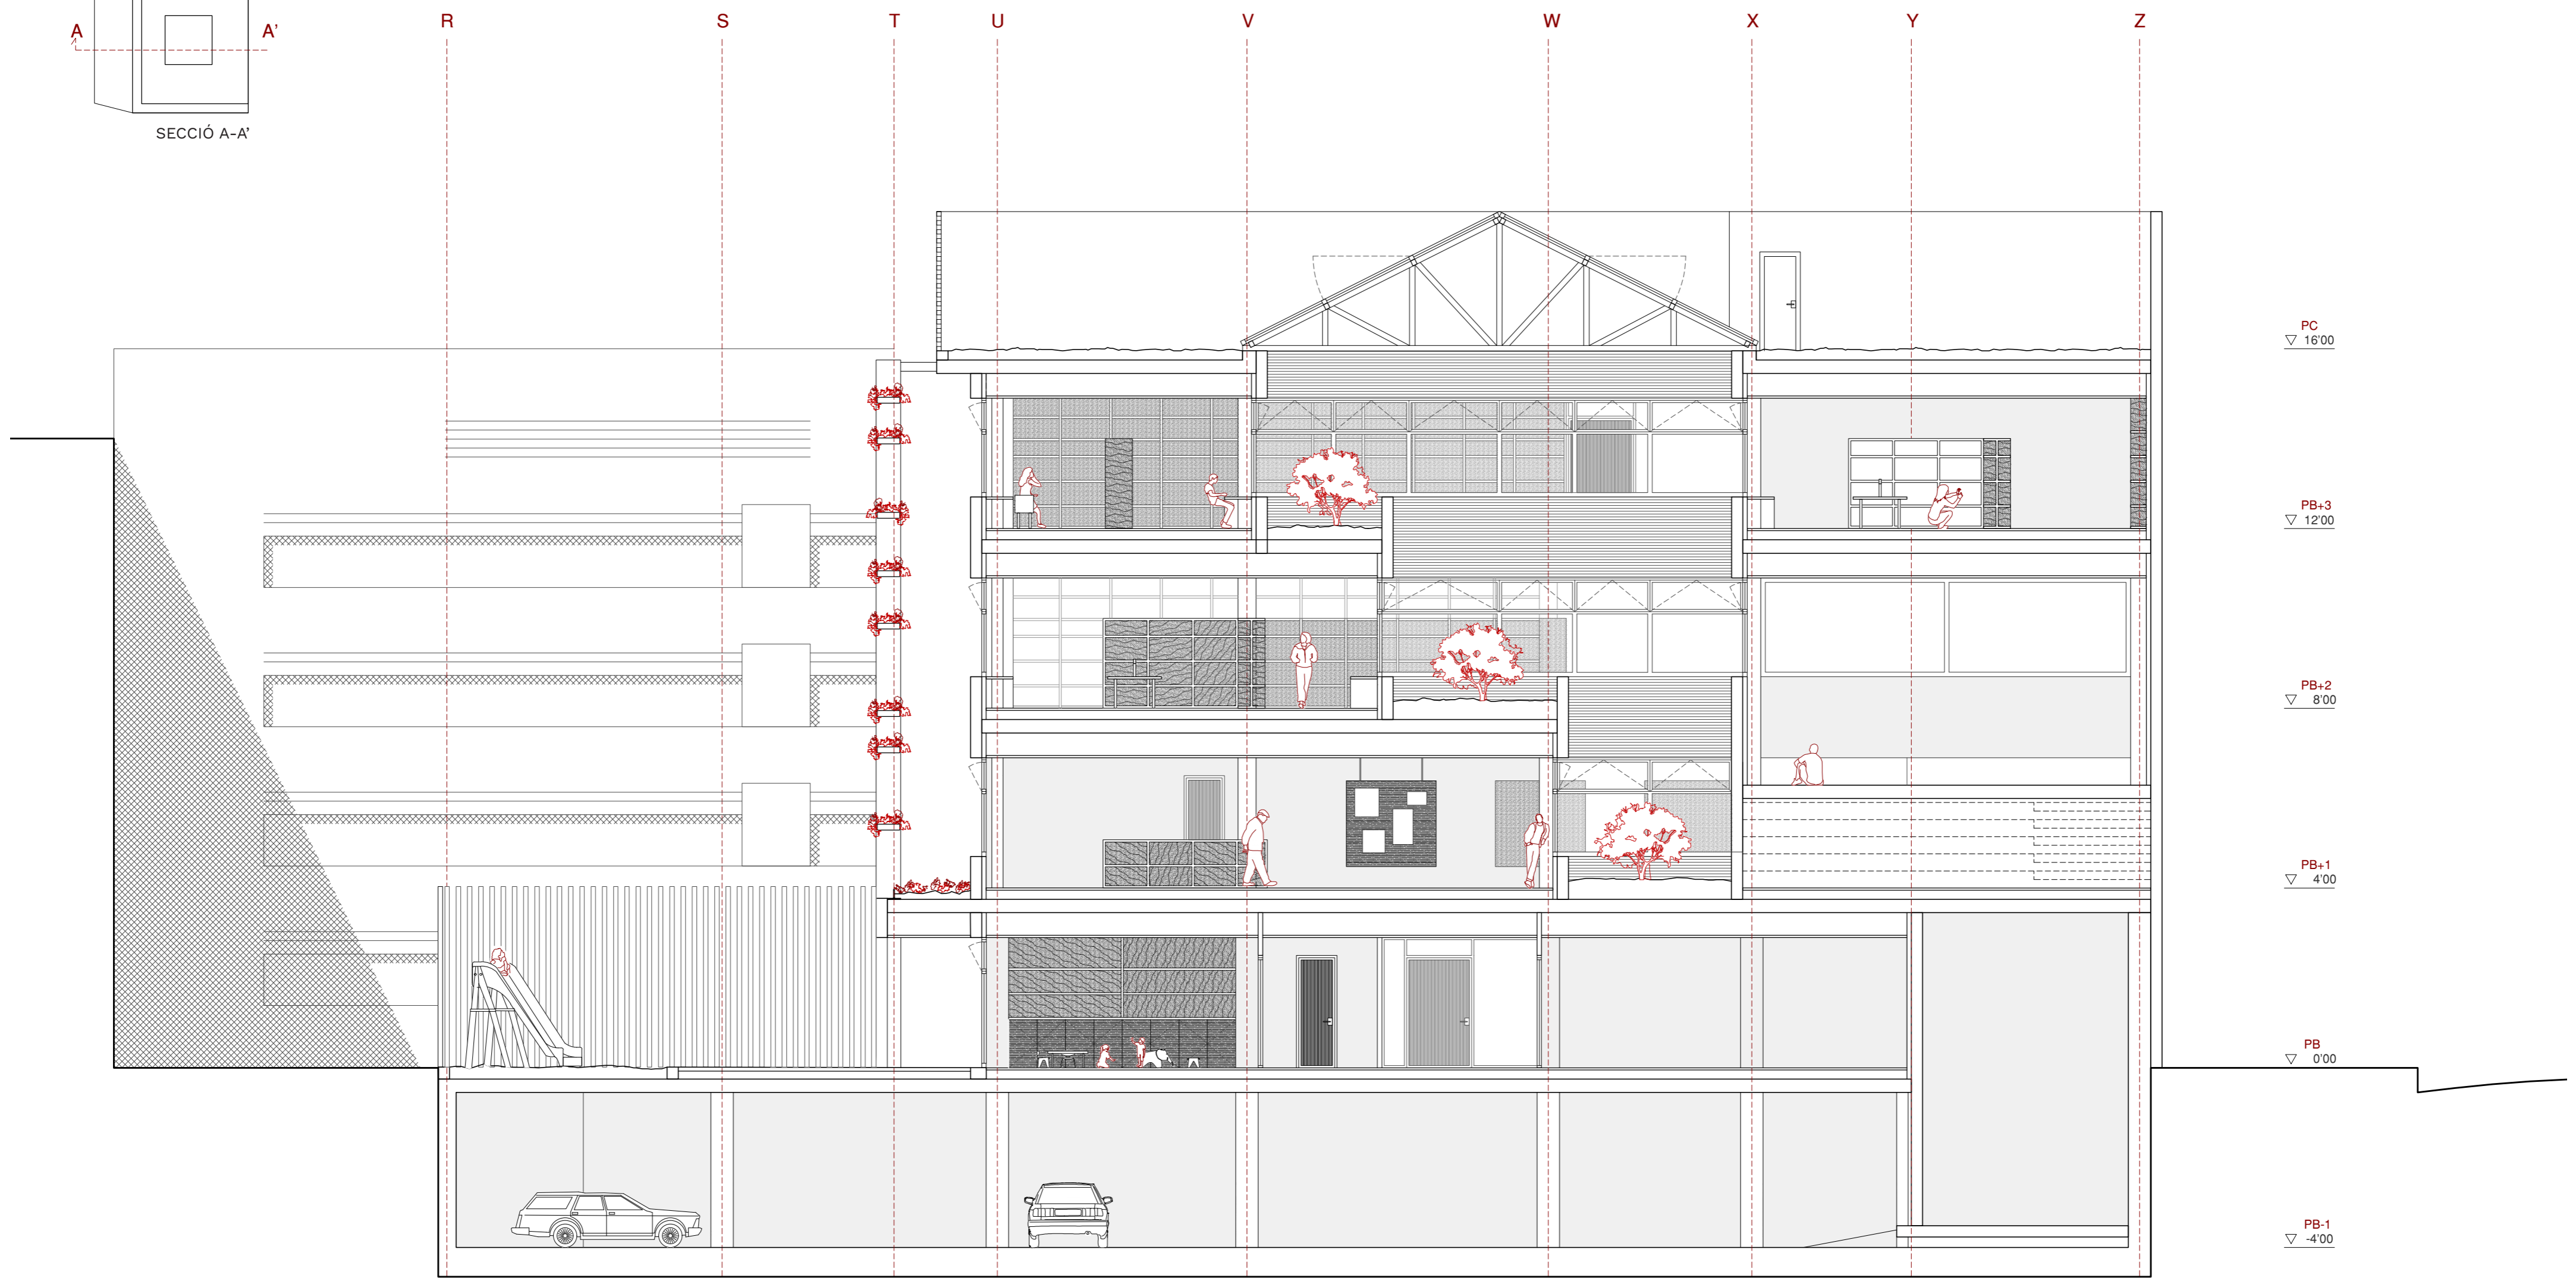

SECCIÓ B-B'