



# 12. ALÇATS



1:100

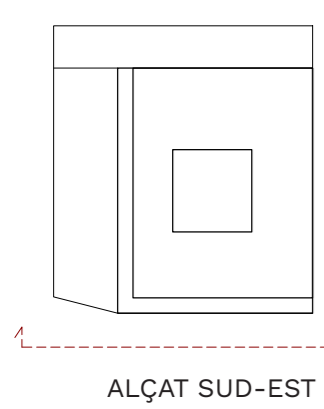

ALÇAT SUD-EST

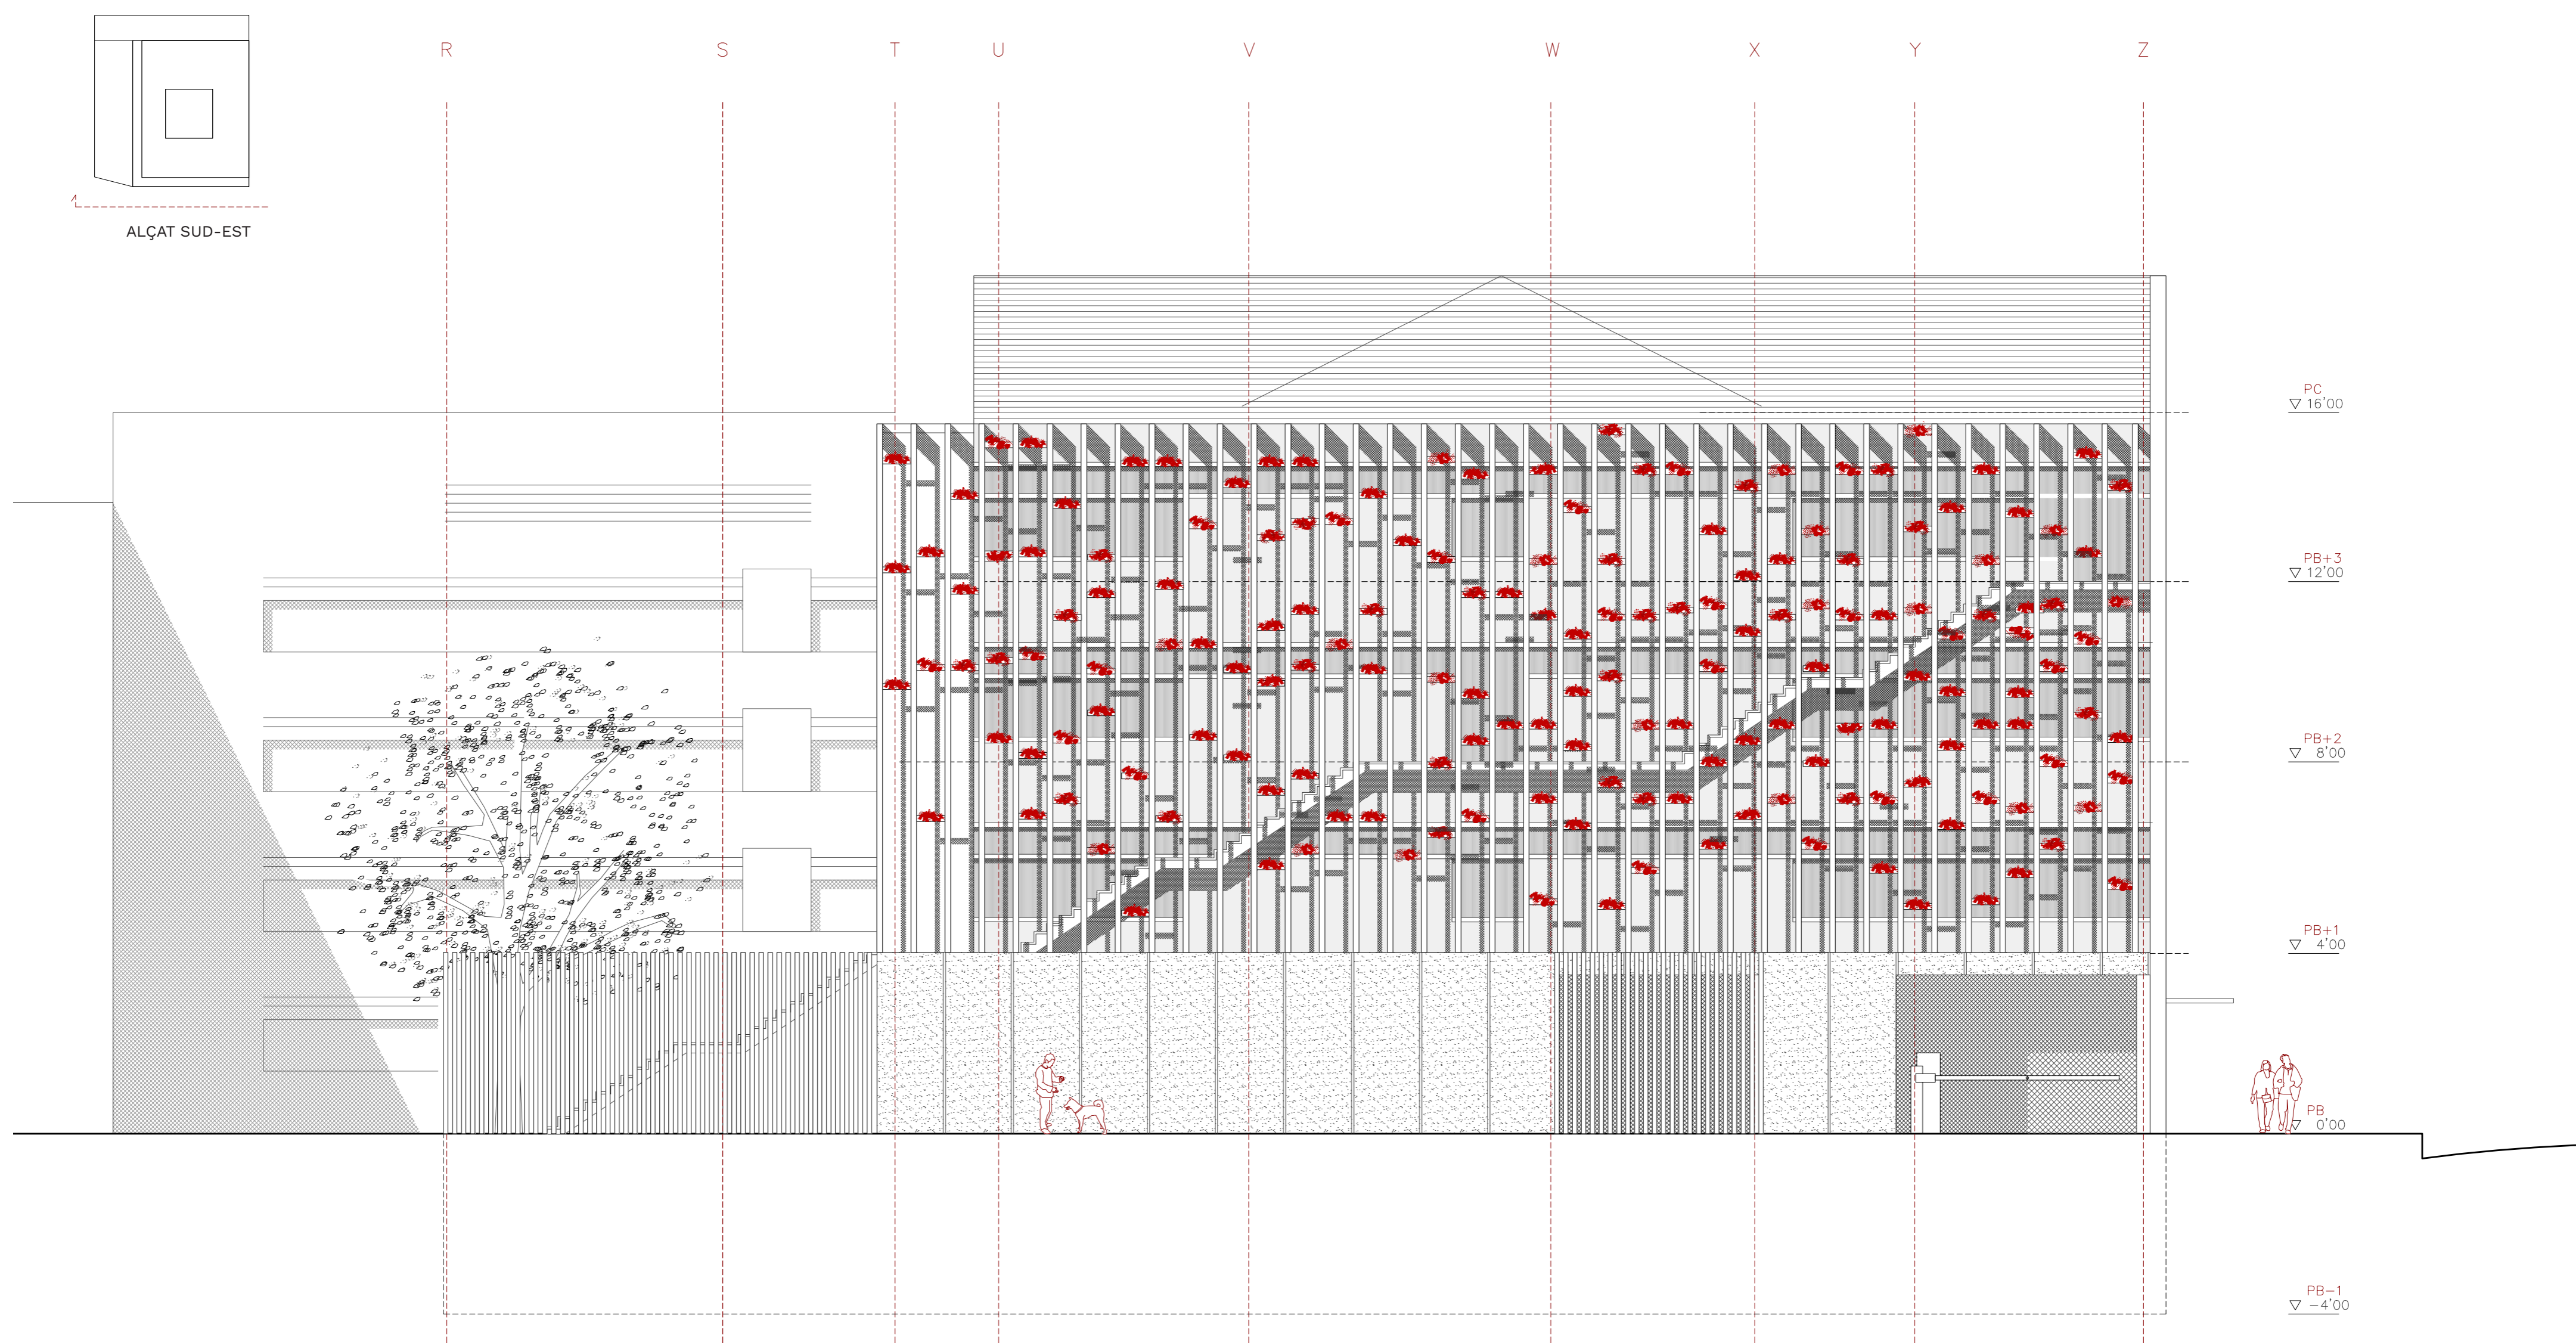

Z Y X W V U T S R

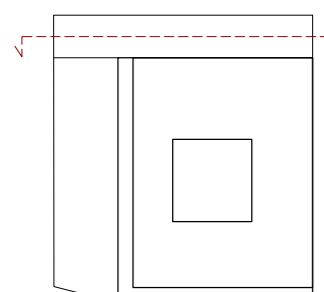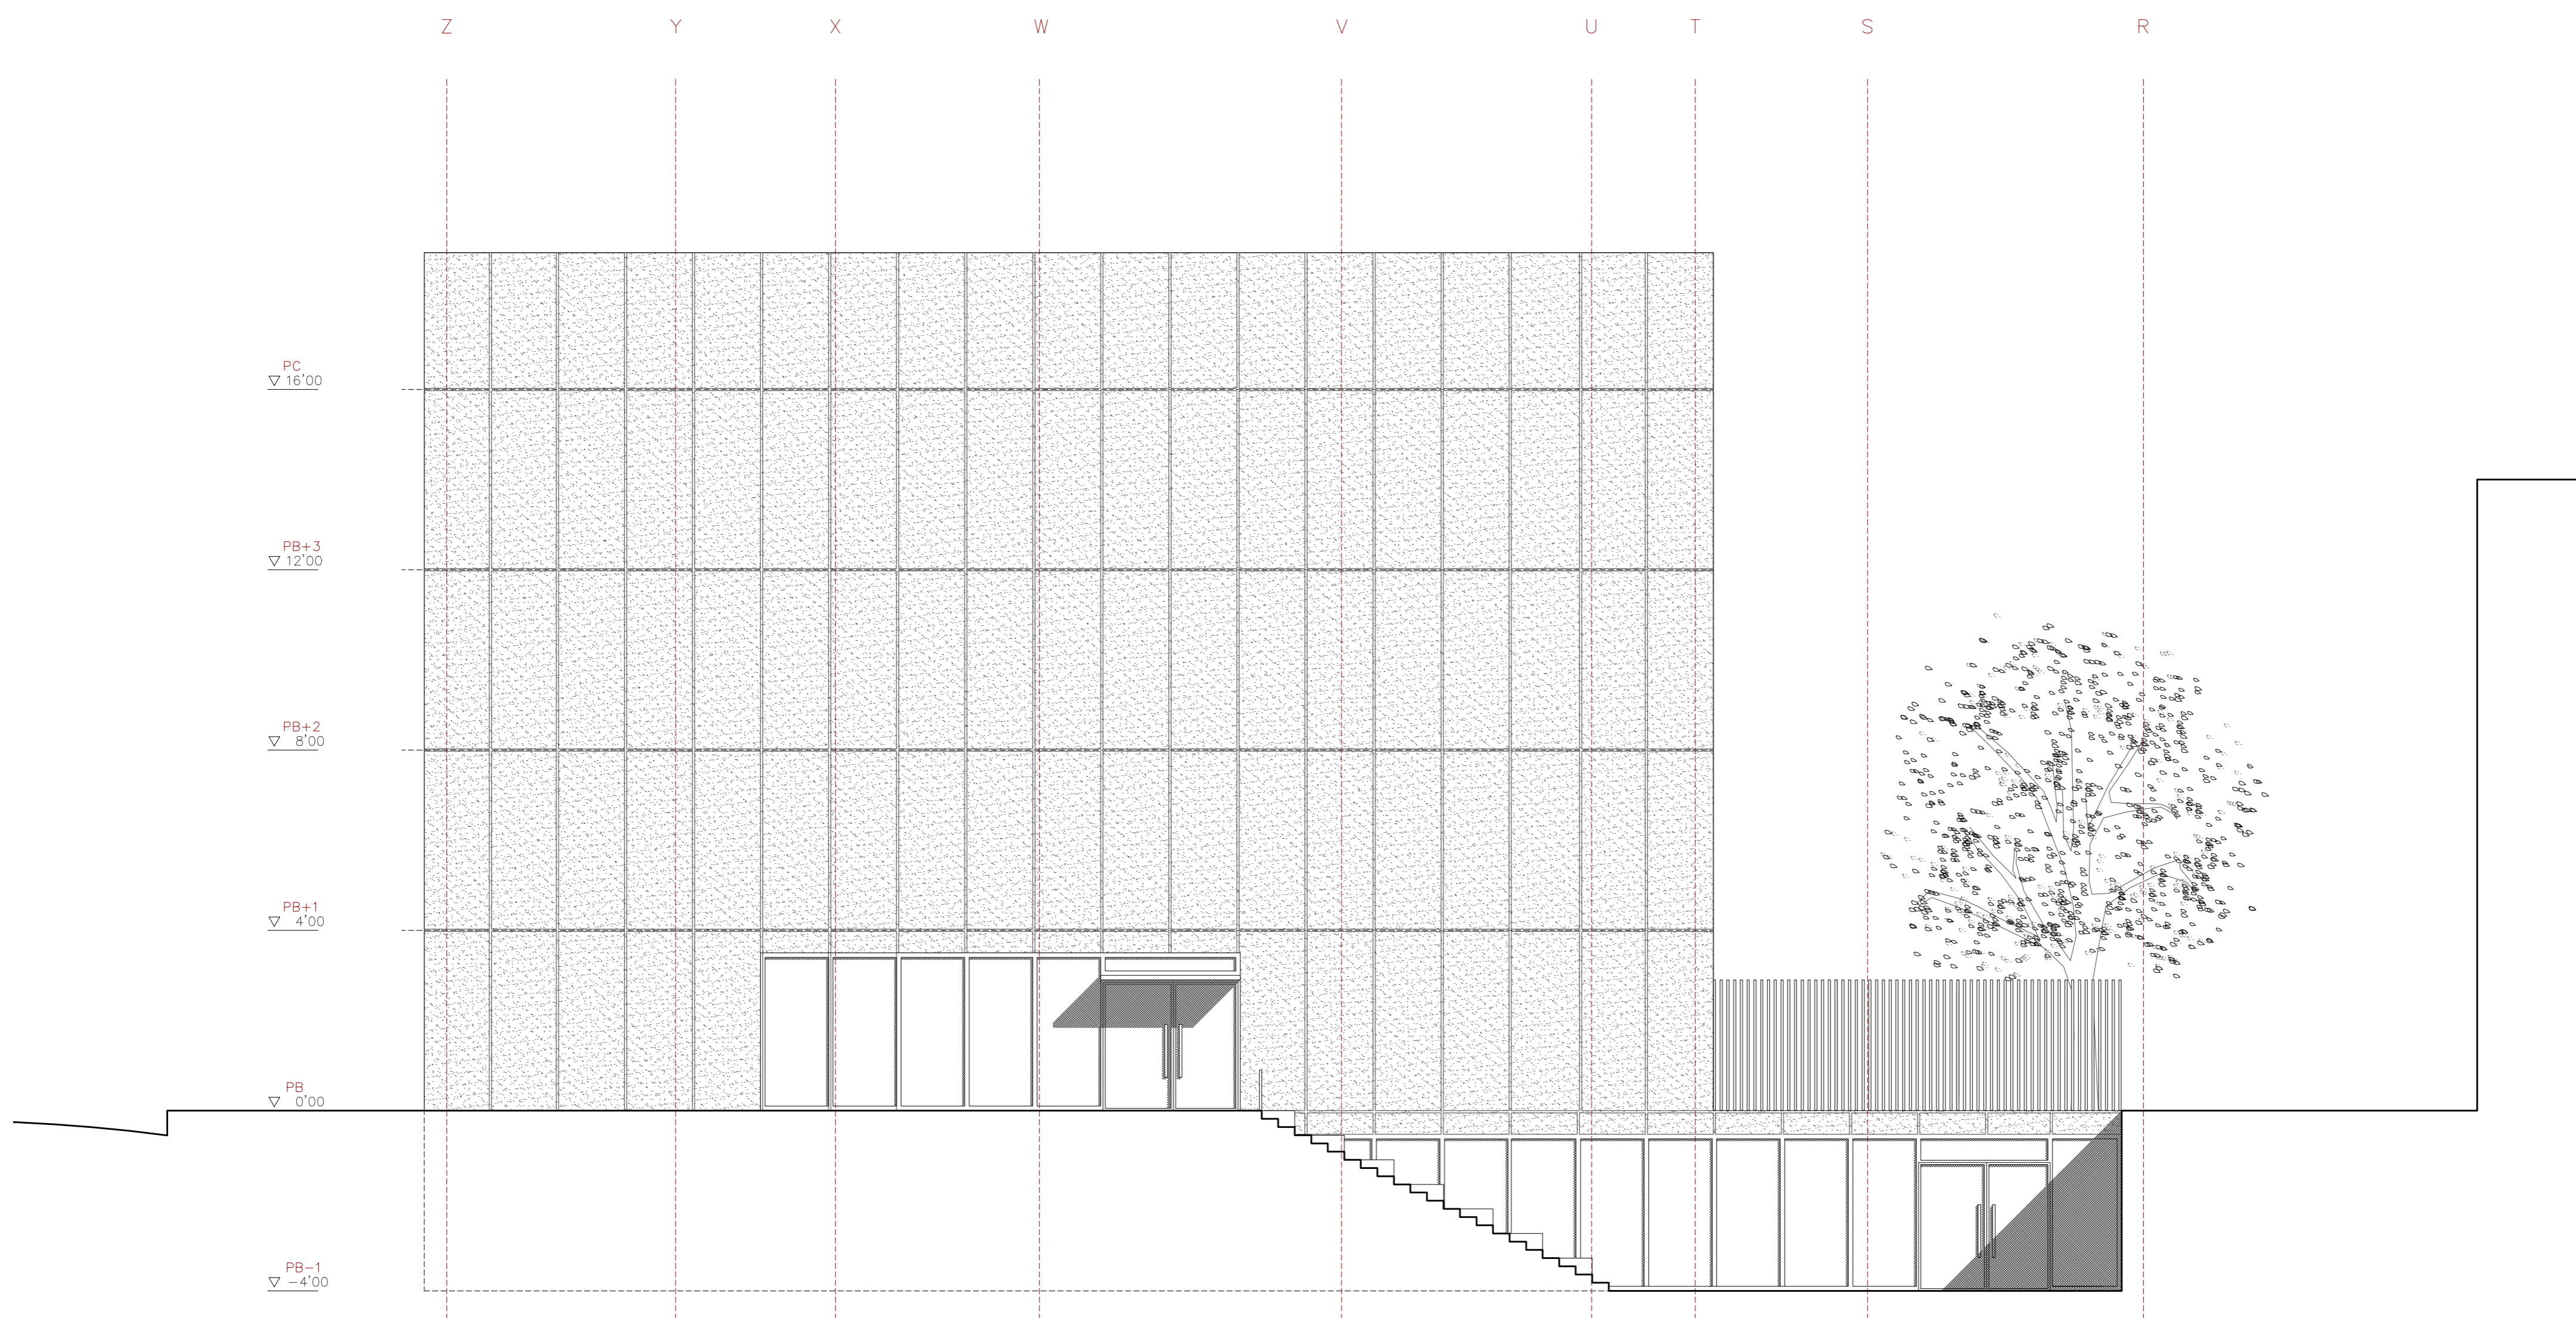

ALÇAT NORD-OEST

## ATRIUM

Equipament públic a St. Martí de Provençals  
PFC marta cristóbal ferré 2017 UPC ETSAV