

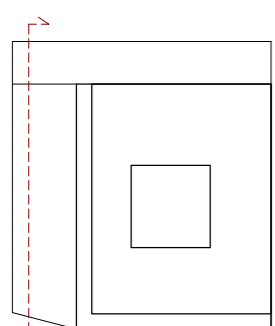
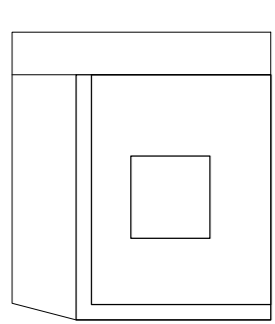


13. ALÇATS

1:100

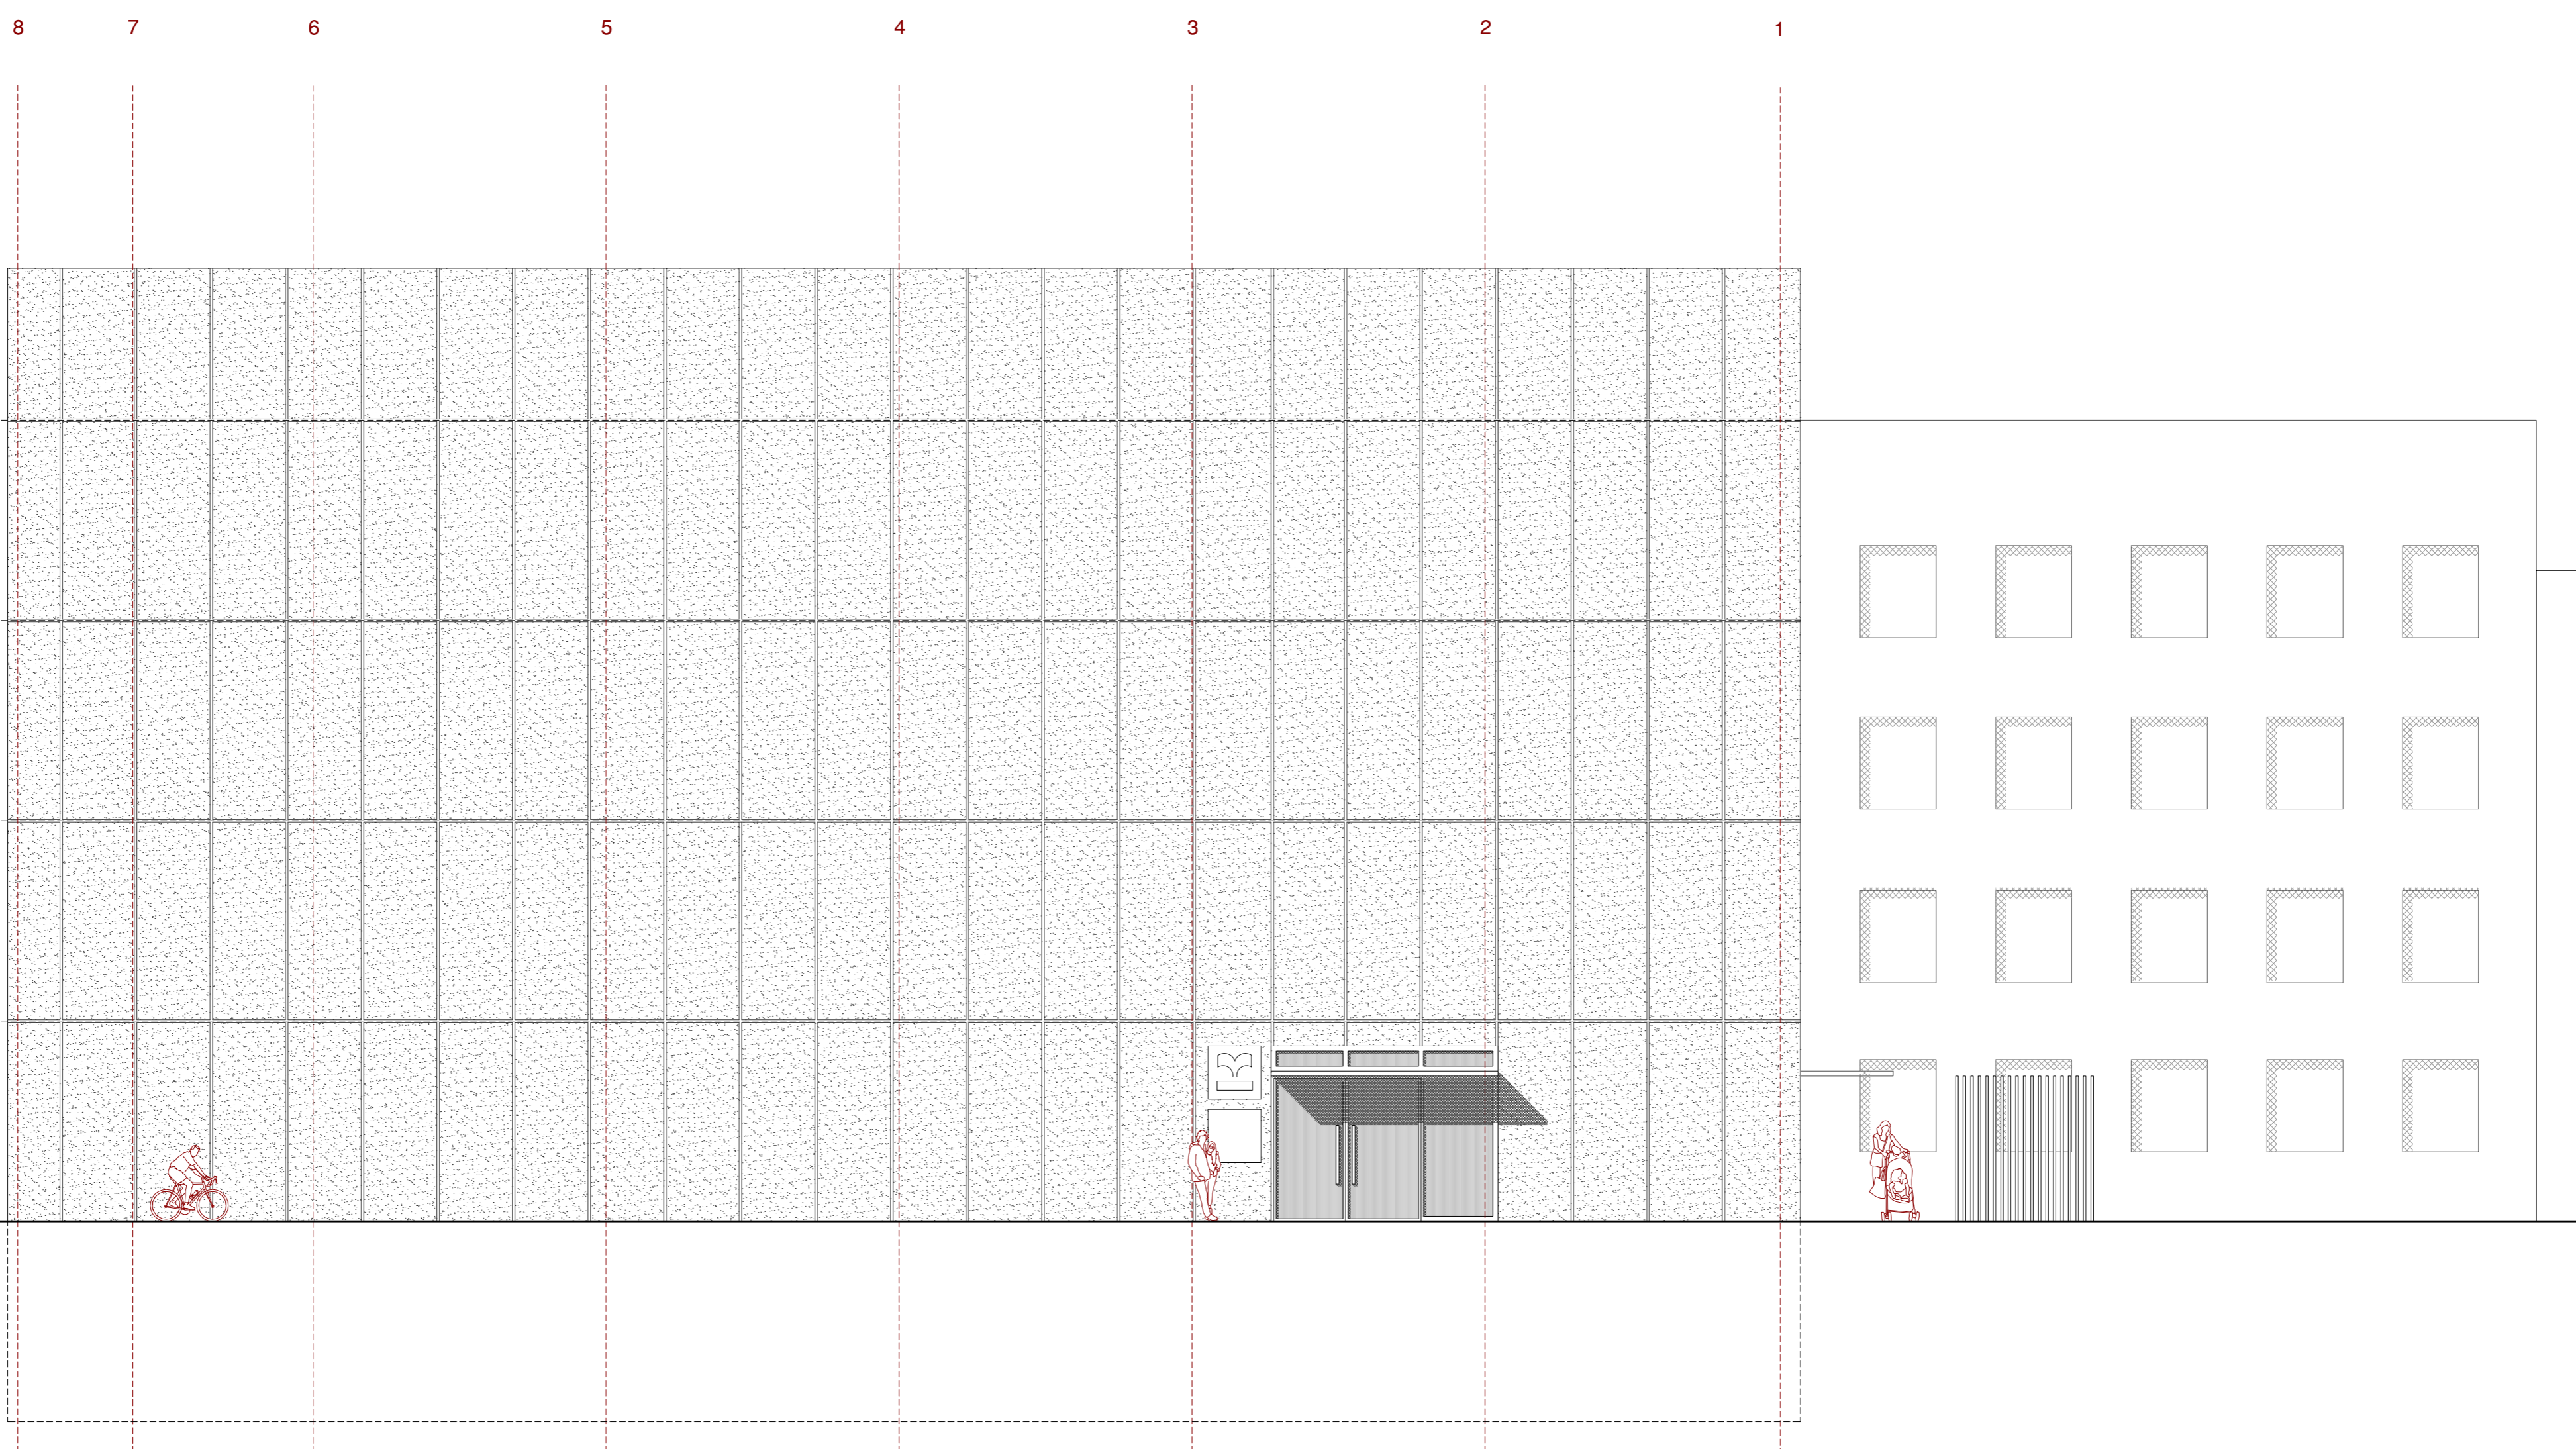

ALÇAT SUD-OEST

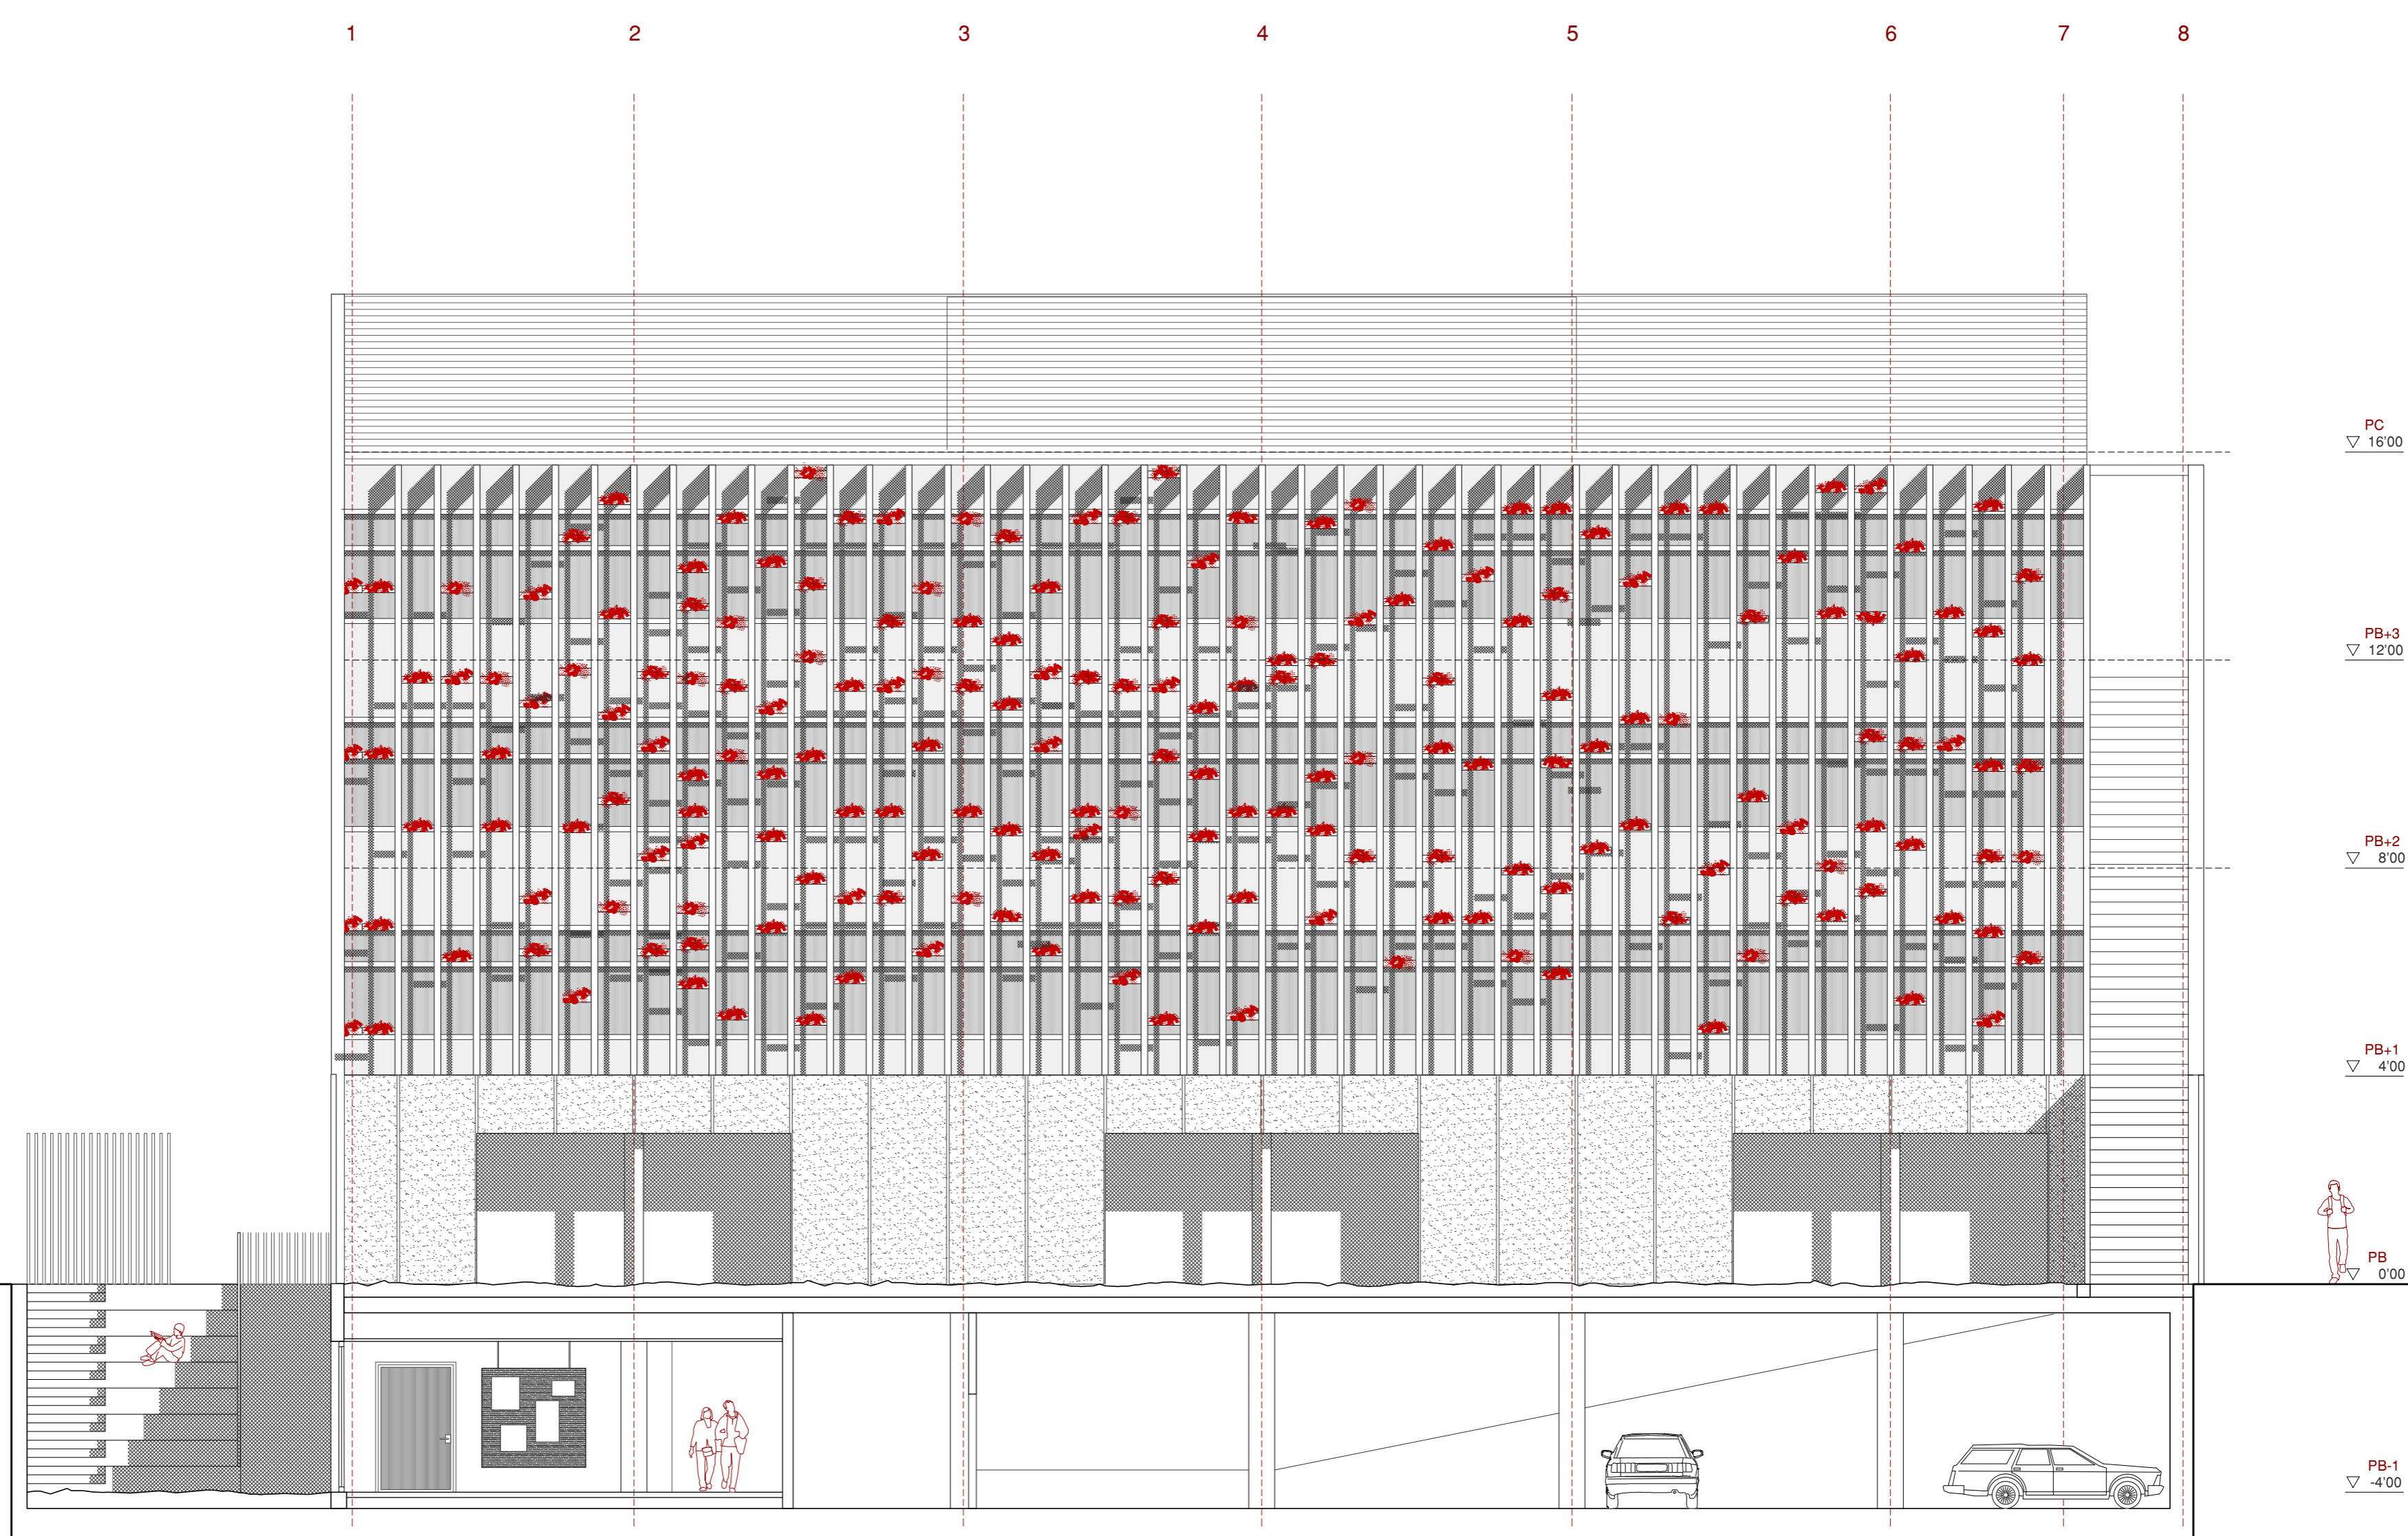

ALÇAT NORD-EST