
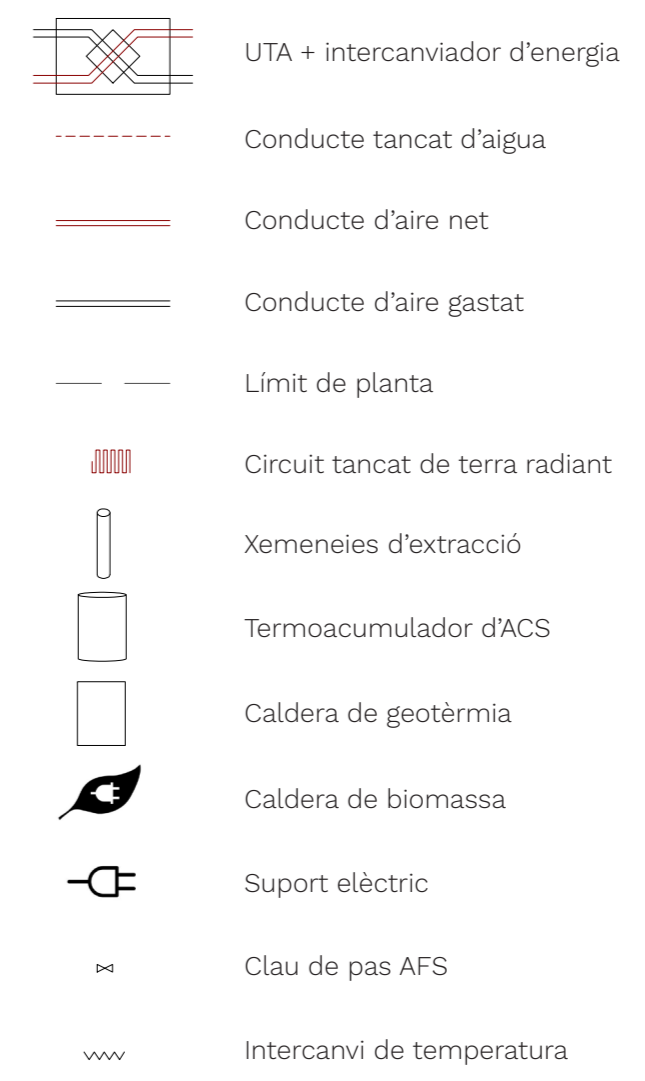



# 16. VENTILACIÓ I CLIMA. SISTEMES ACTIUS

## ESQUEMA DE PRINCIPIS

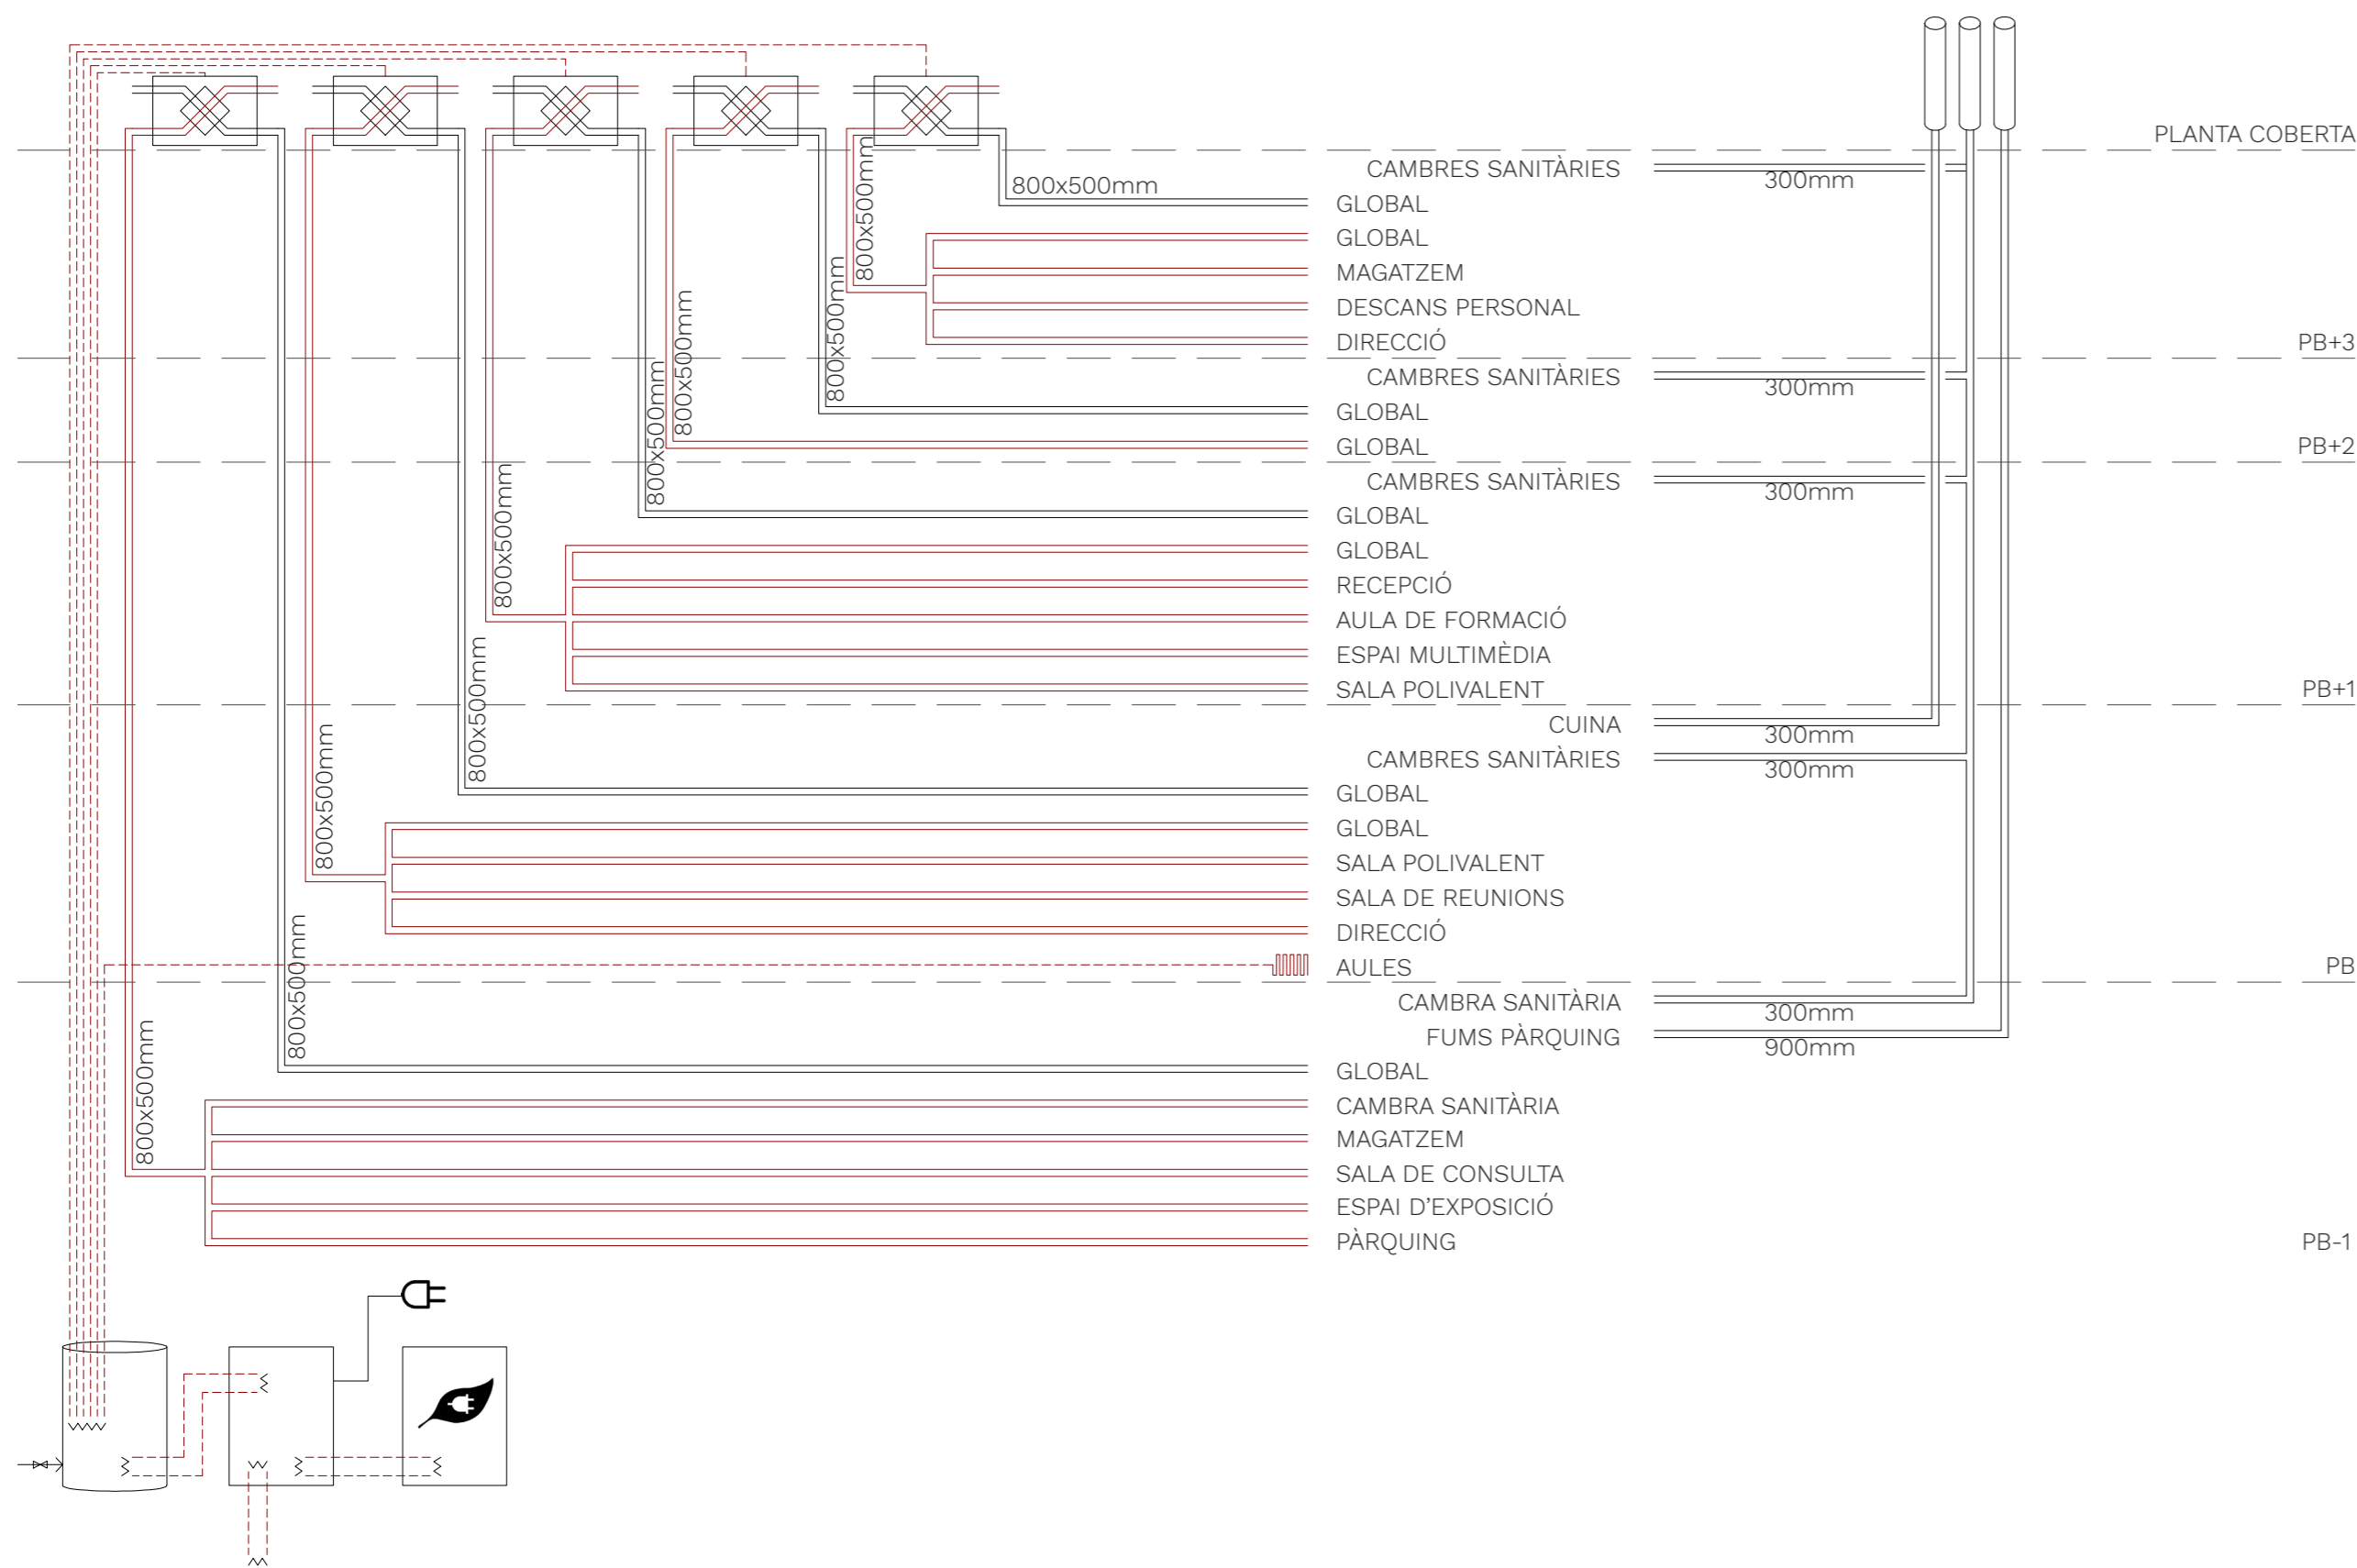


## IMPLEMENTACIÓ


PB-1 1:200

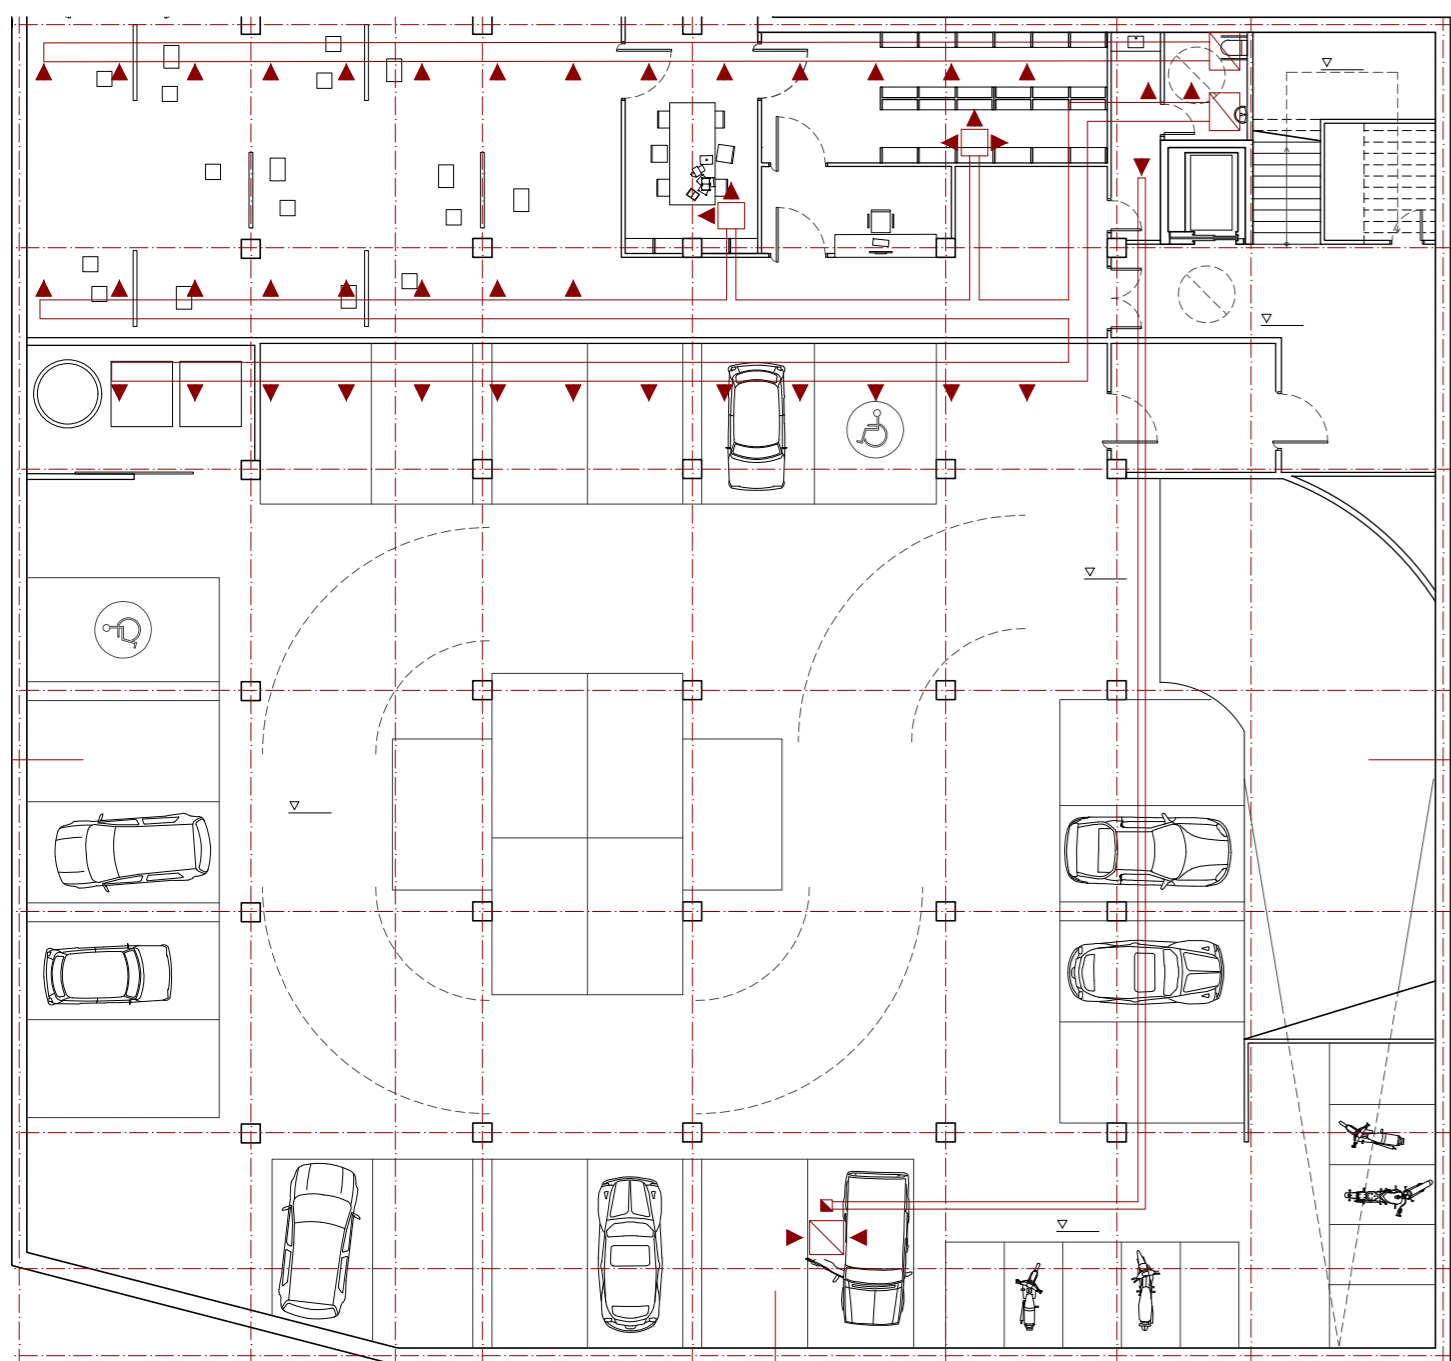


PB 1:200

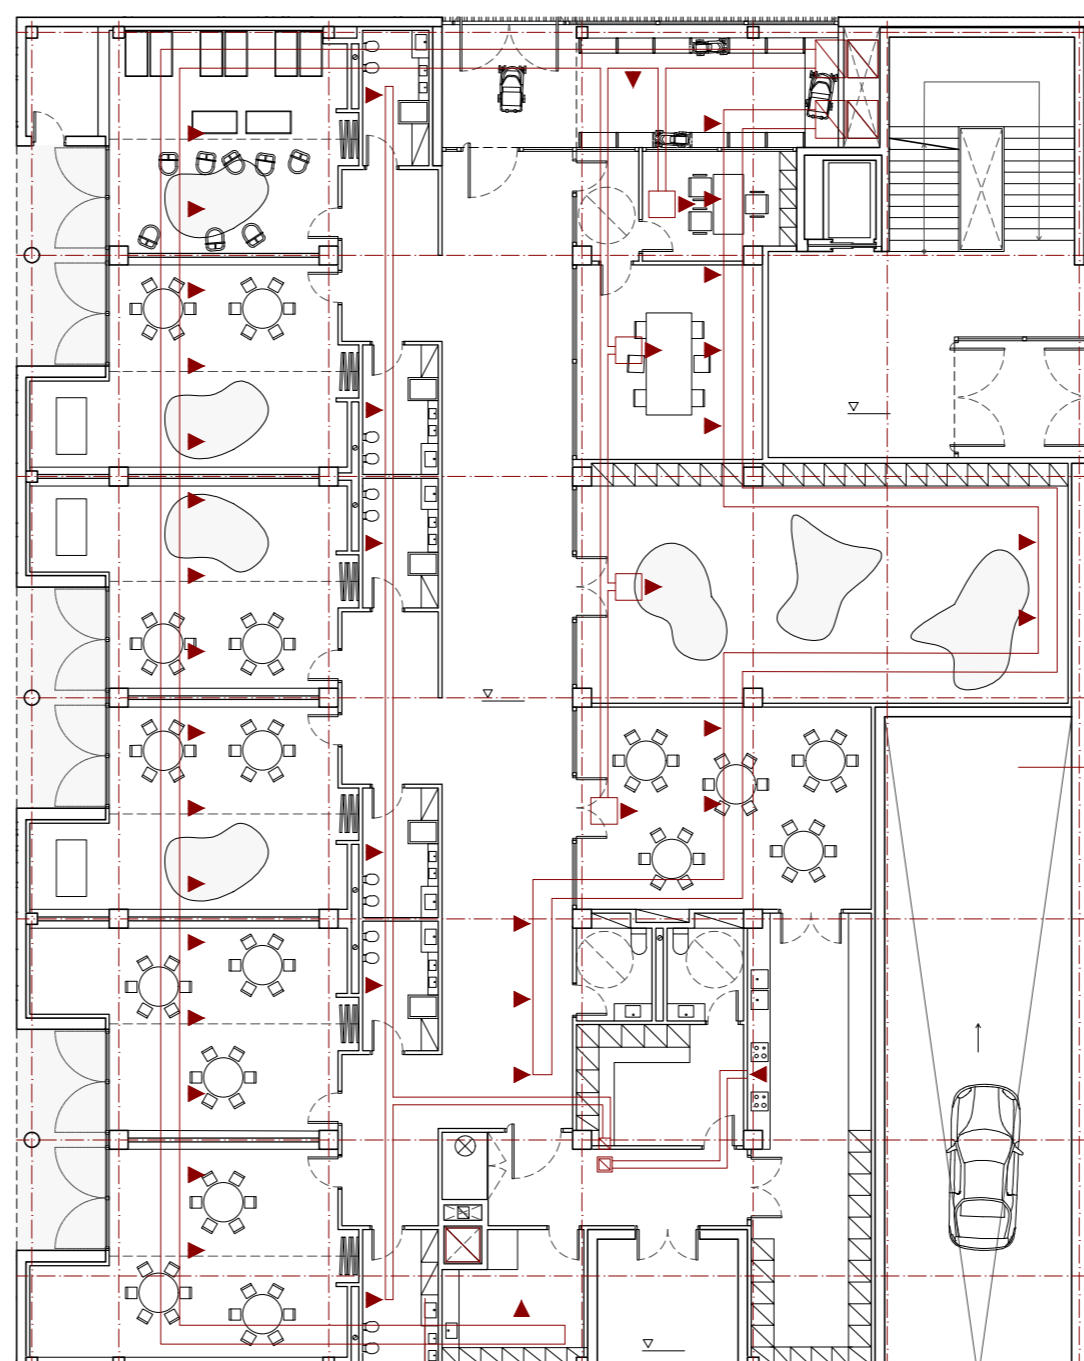


PB+1 1:200

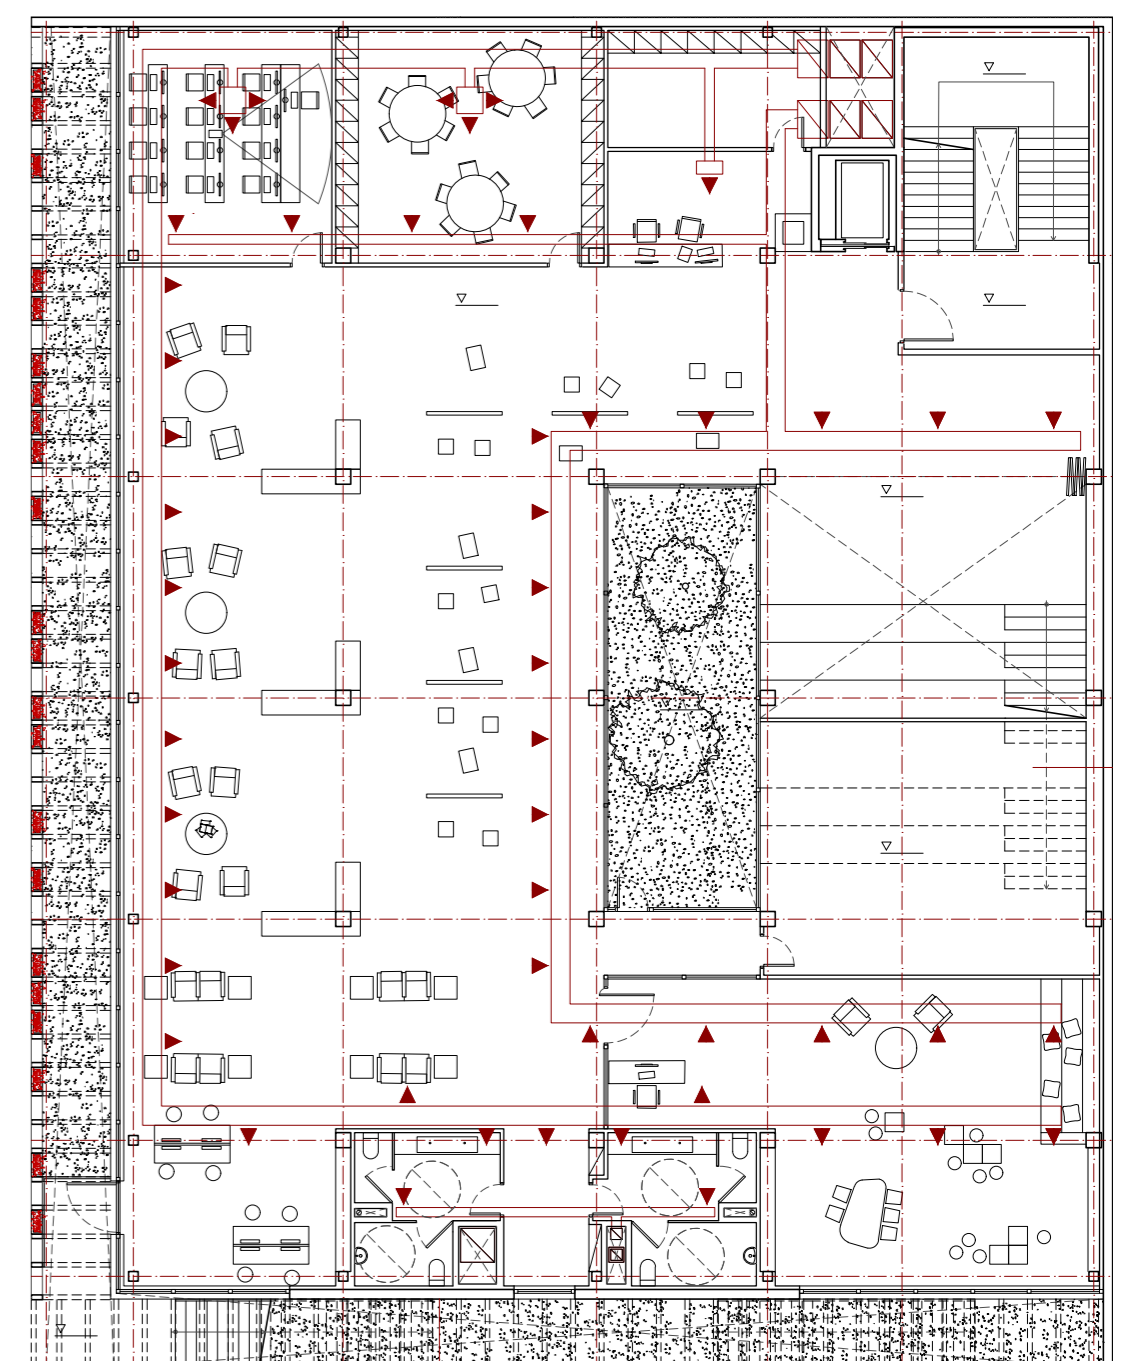

PB+2 1:200

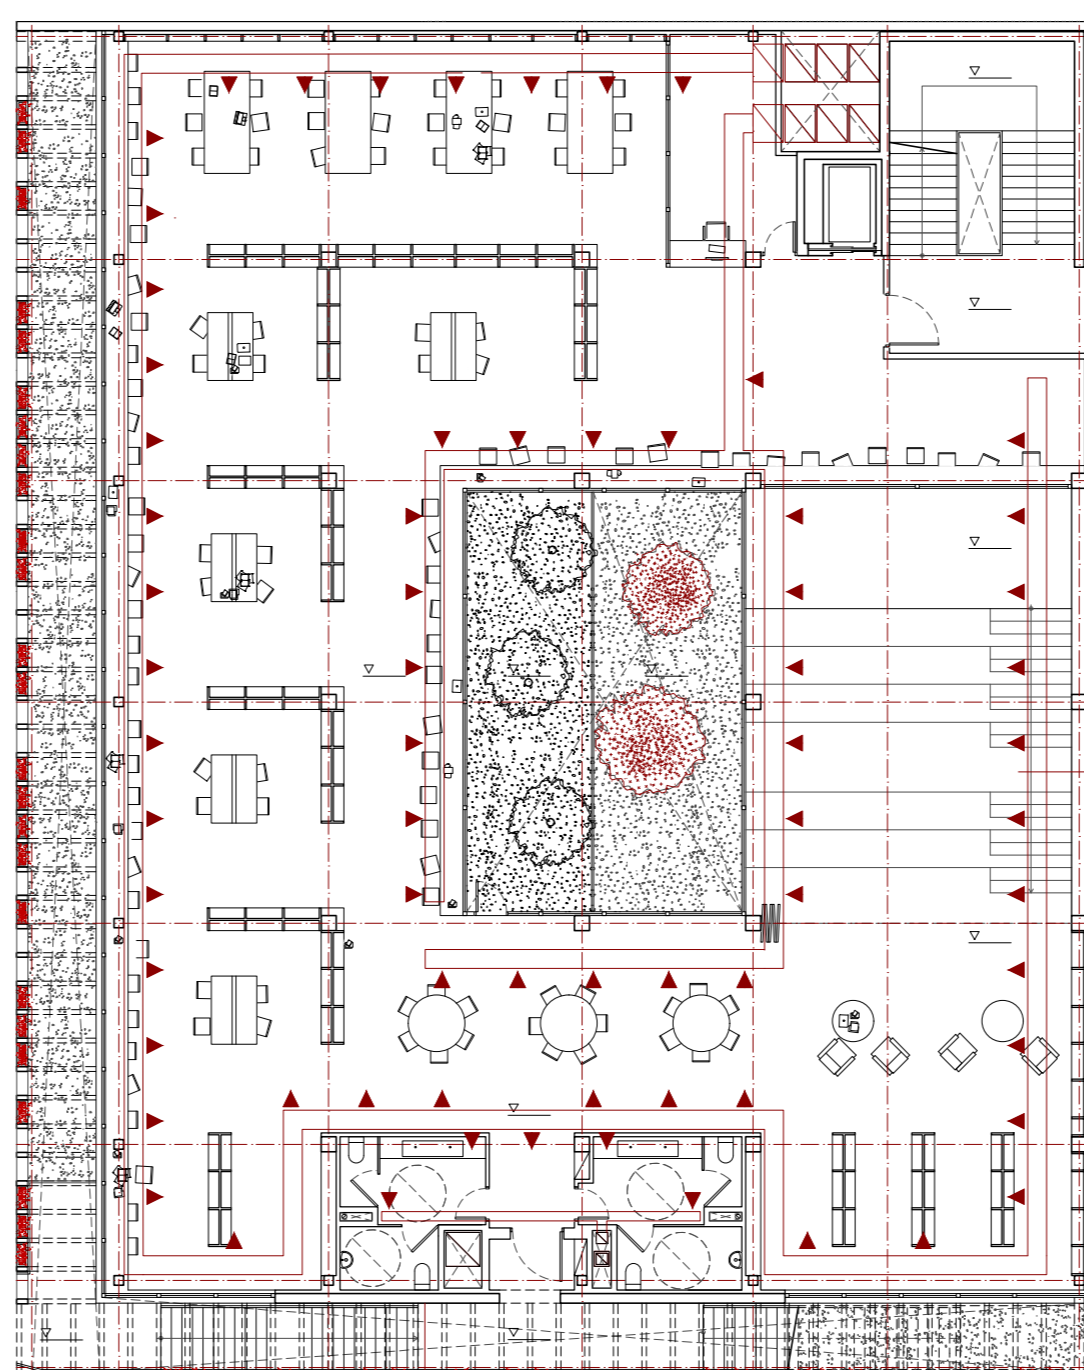

PB+3 1:200

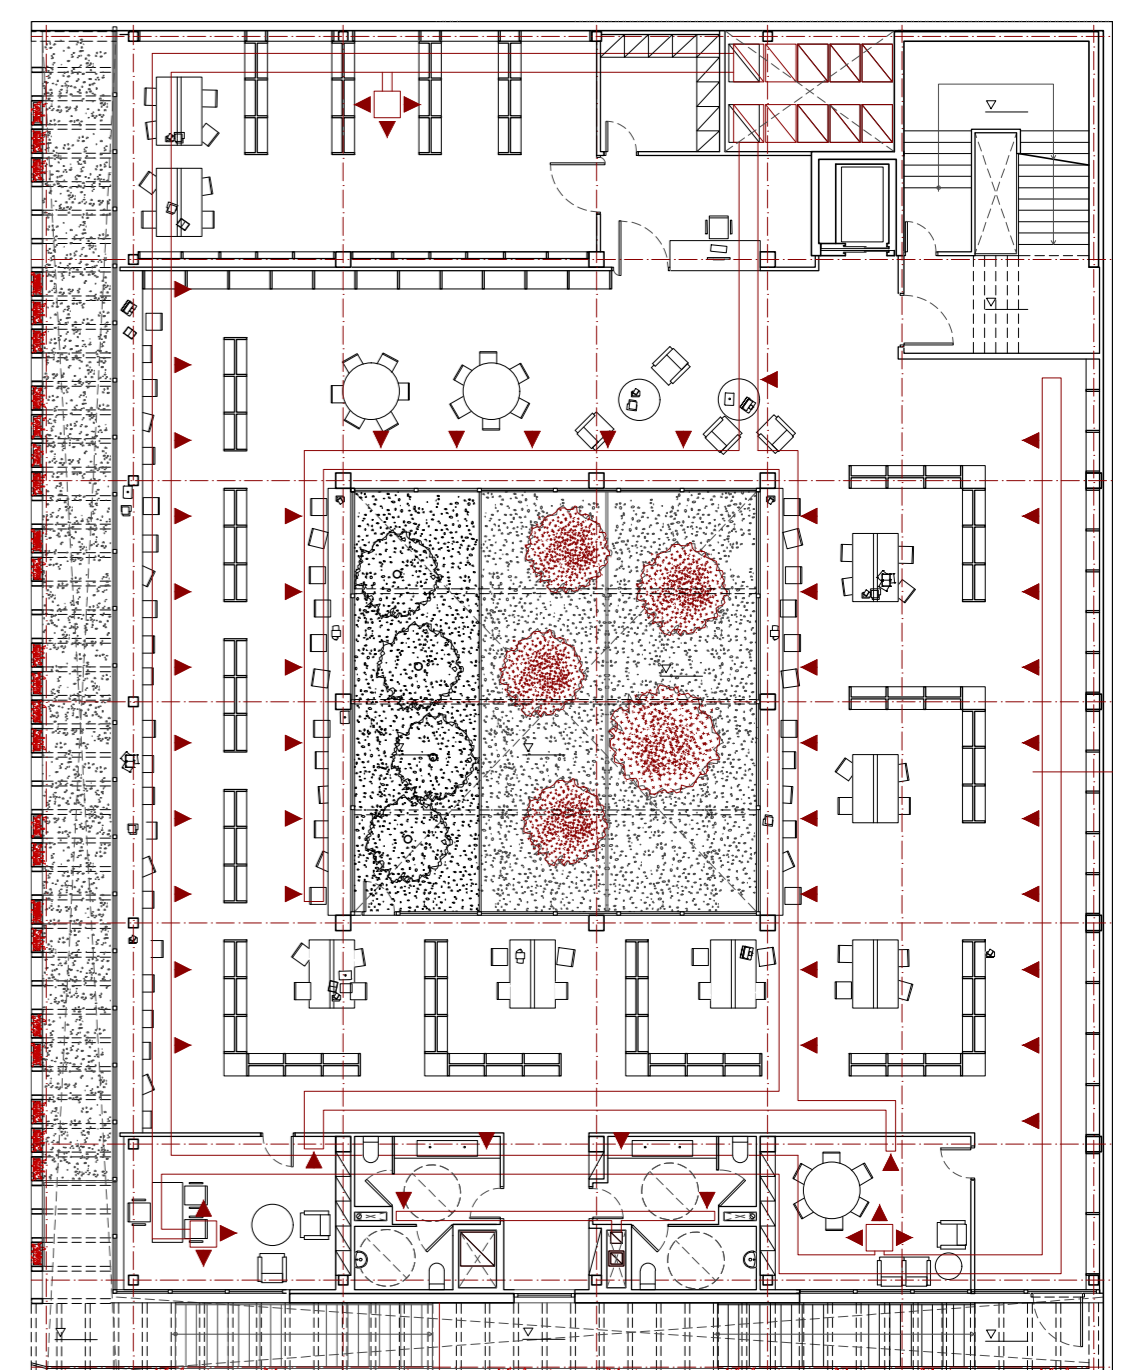

## ATRIUM

Equipament públic a St. Martí de Provençals  
PFC marta cristóbal ferré 2017 UPC ETSAV