


planta cinquena 1:100

habitatges tutelats

habitatges	m ²
h01 habitatge tipus 01	56,00
h02 habitatge tipus 02	56,00
h03 habitatge tipus 03	71,90
espai comunitari	
c01 sala visita	71,90
c02 espai relació	61,90
c03 taller	56,00
c04 hivernacle	56,00
servici	
s01 nucli de lavabos	26,00
s02 local neteja	4,50

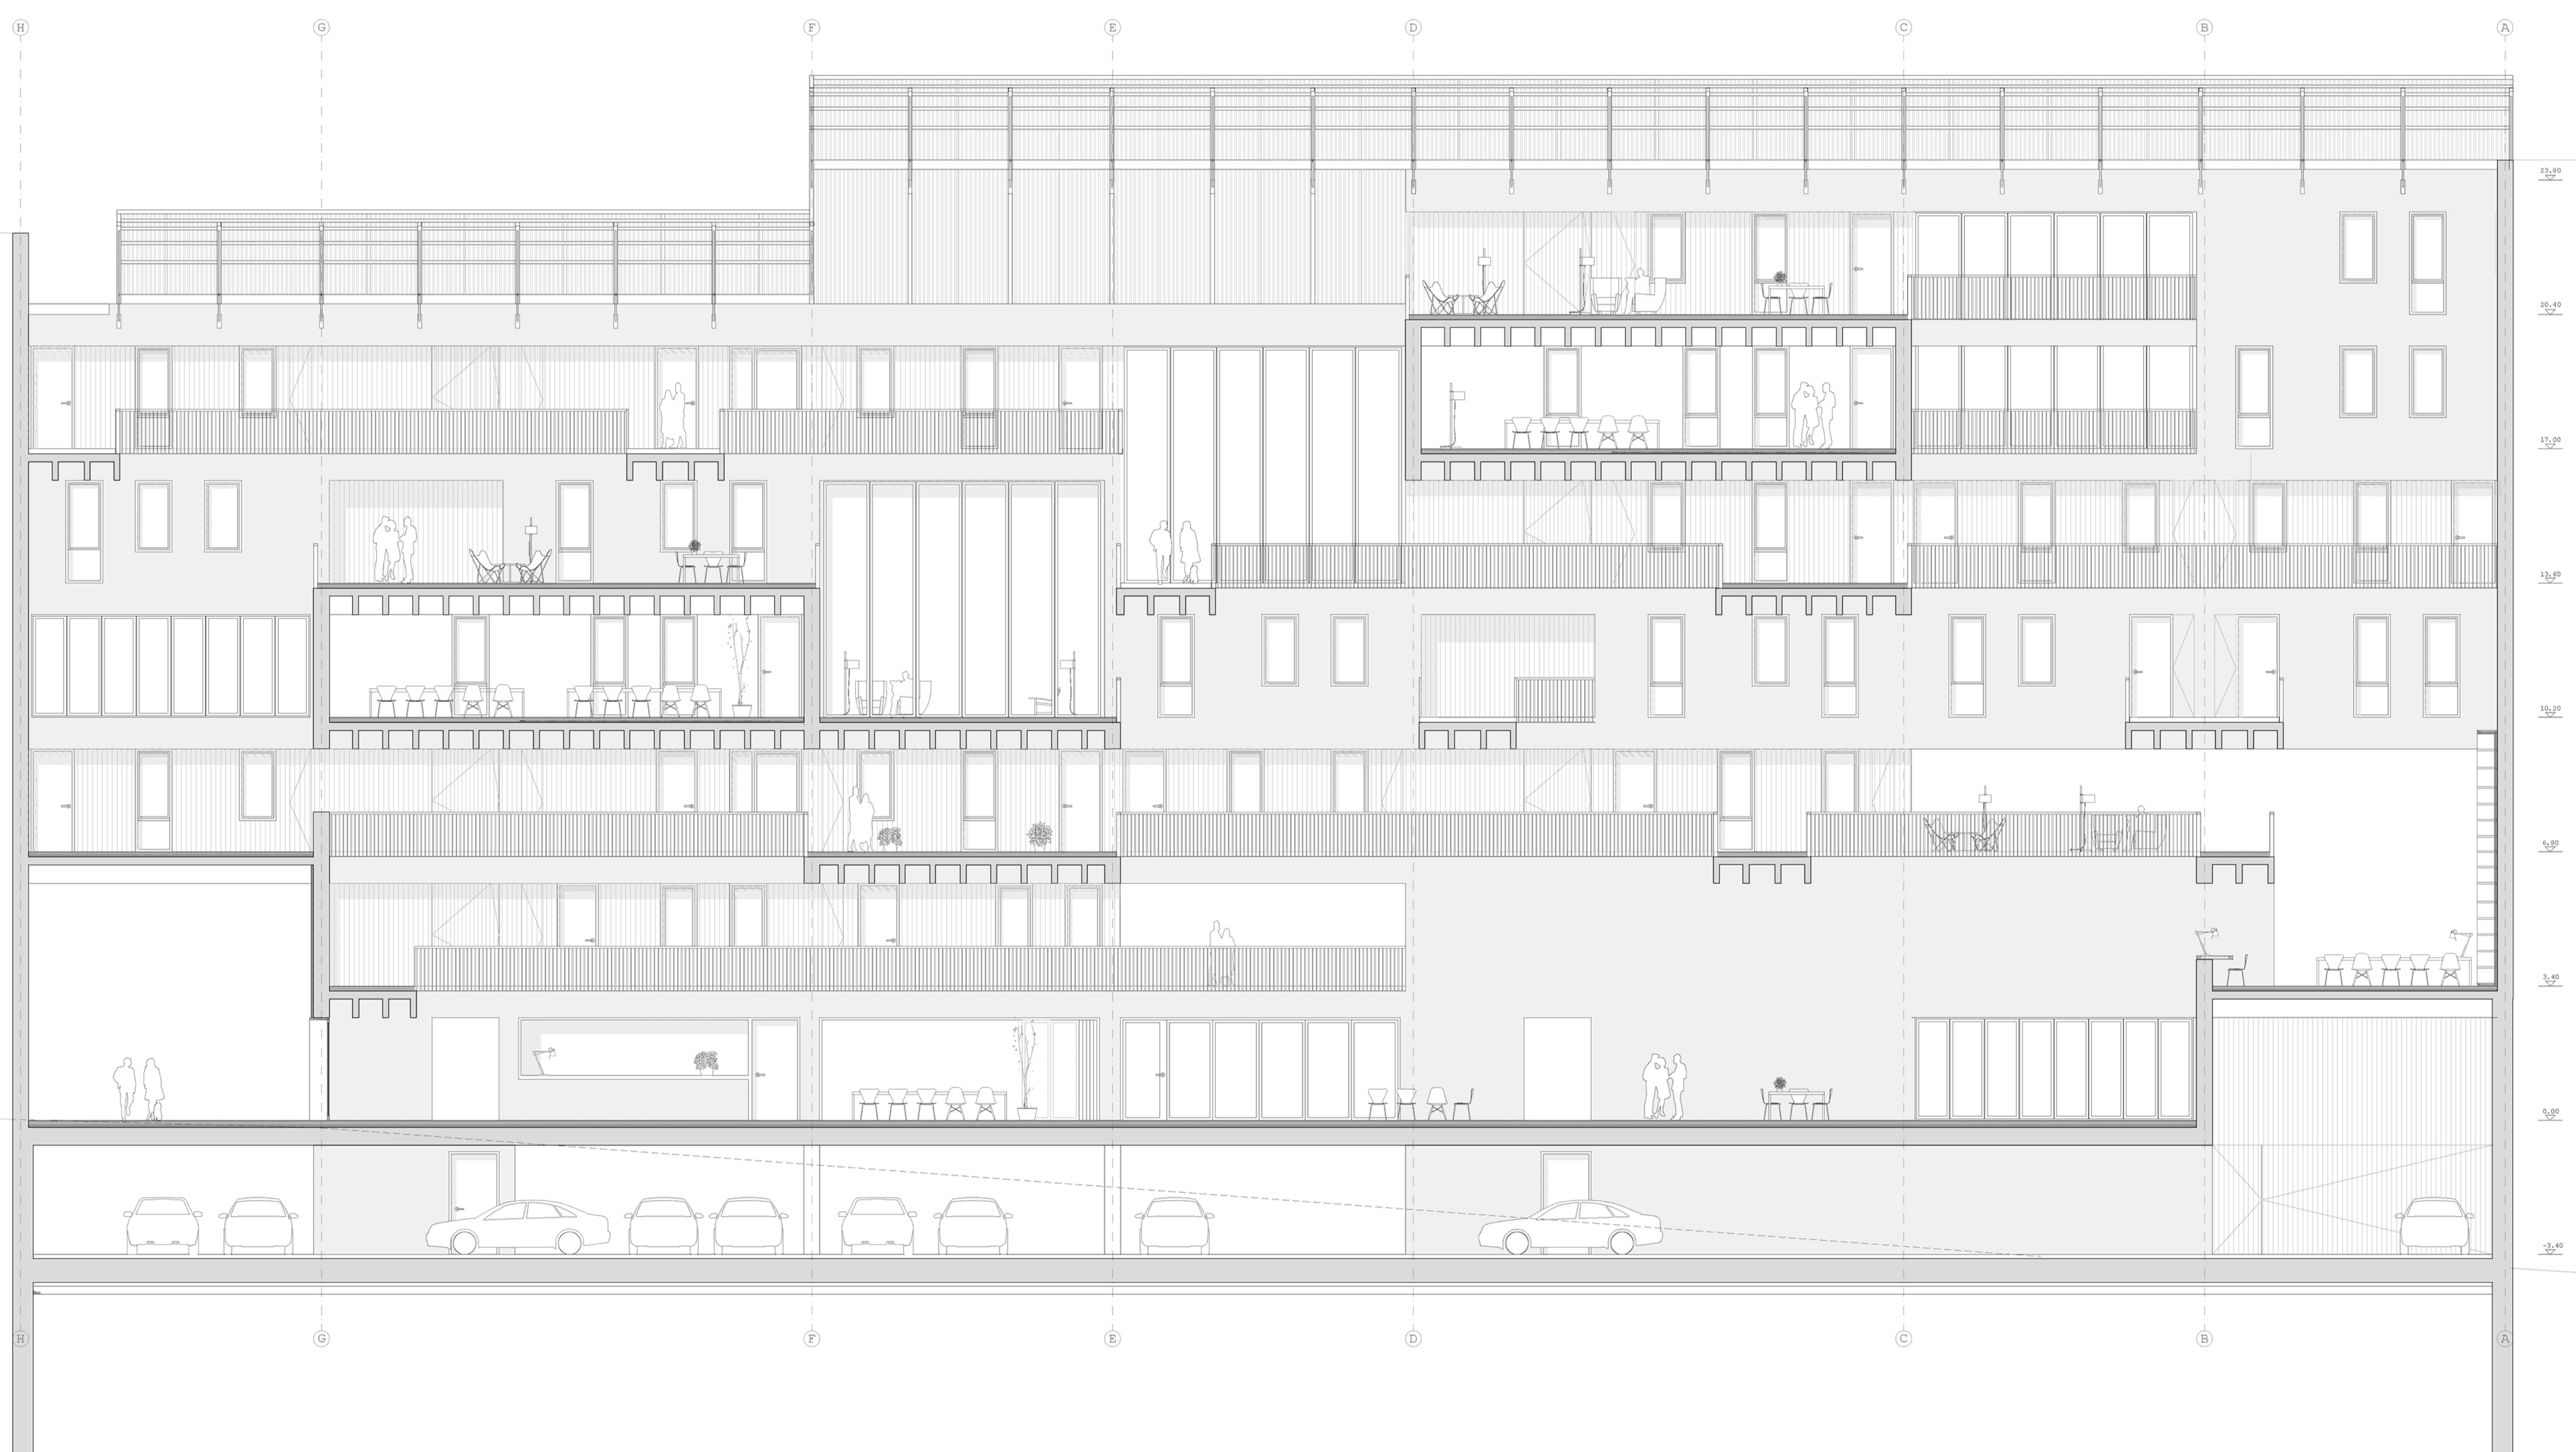

alçat interior 1:100

