






planta sisena 1:100

habitatges tutelats

habitatges	m <sup>2</sup>
h01 habitatge tipus 01	56,00
h02 habitatge tipus 02	56,00
h03 habitatge tipus 03	71,90
<b>espai comunitari</b>	
c01 sala visita	71,90
c02 espai relació	61,90
<b>instal·lacions</b>	
i01 sala de caldera	56,00
<b>coberta</b>	
o01 terra	261,00
o02 espai polivalent	112,00

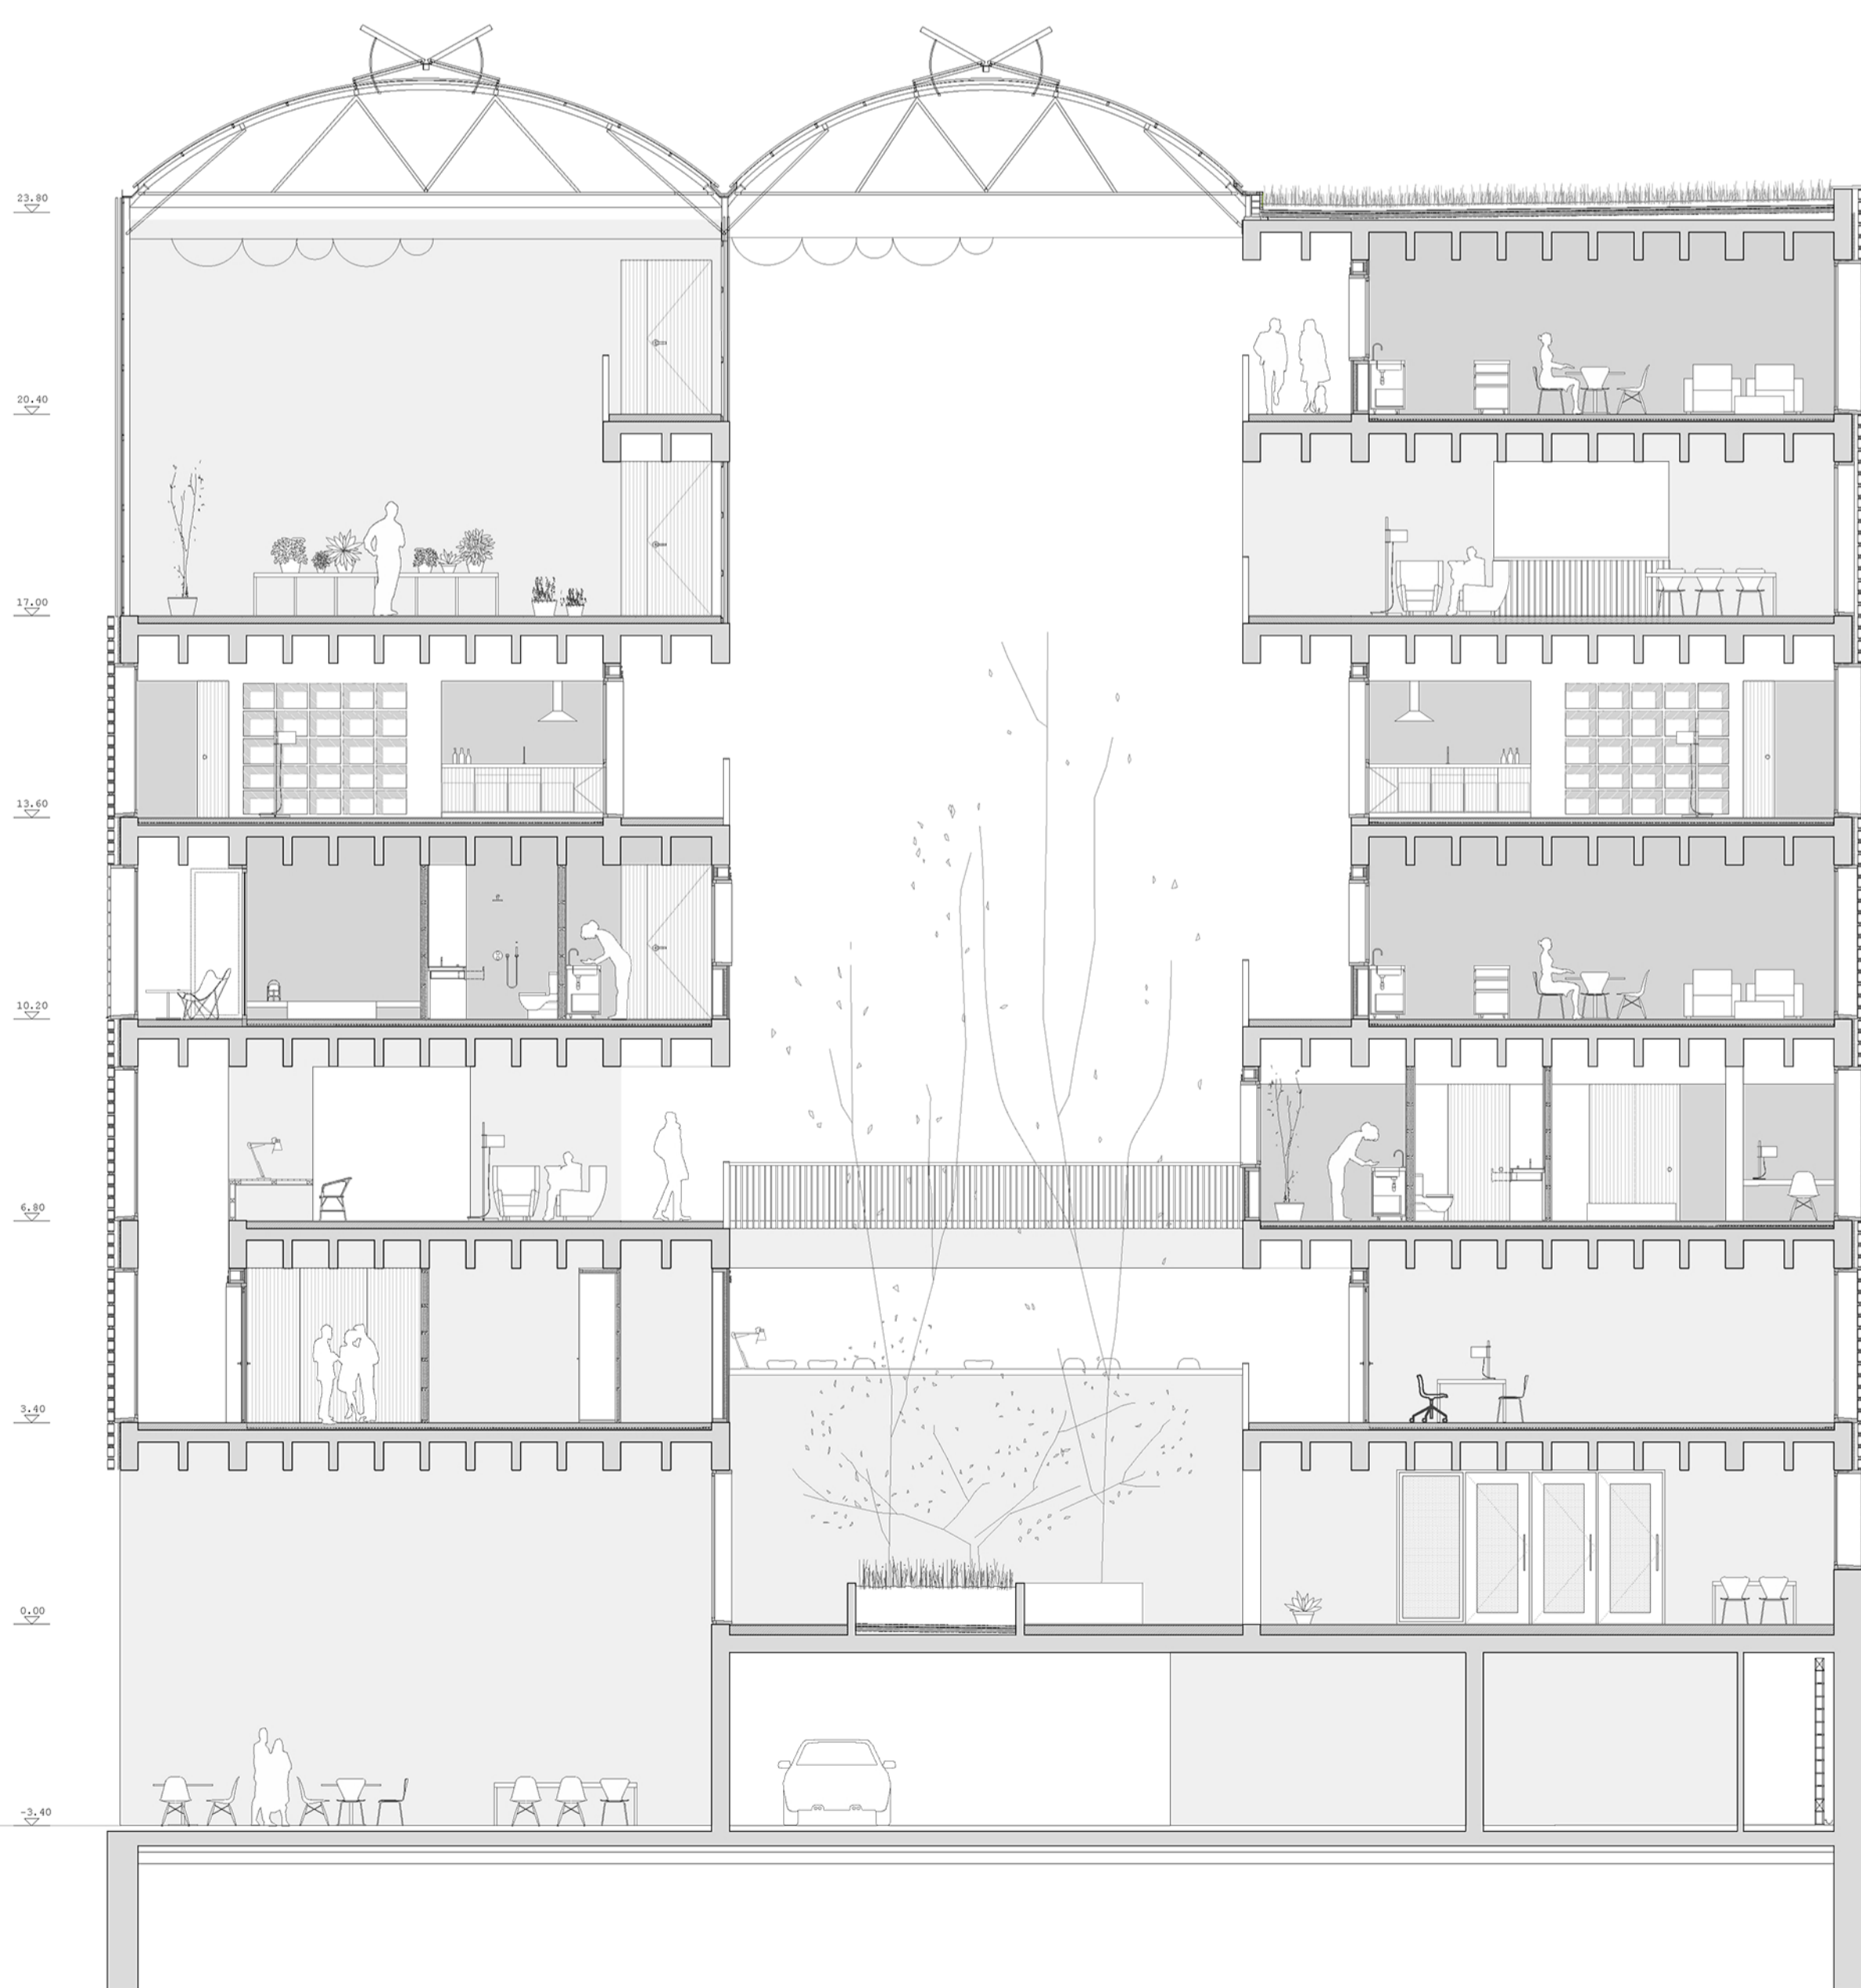

secció transversal 1:100

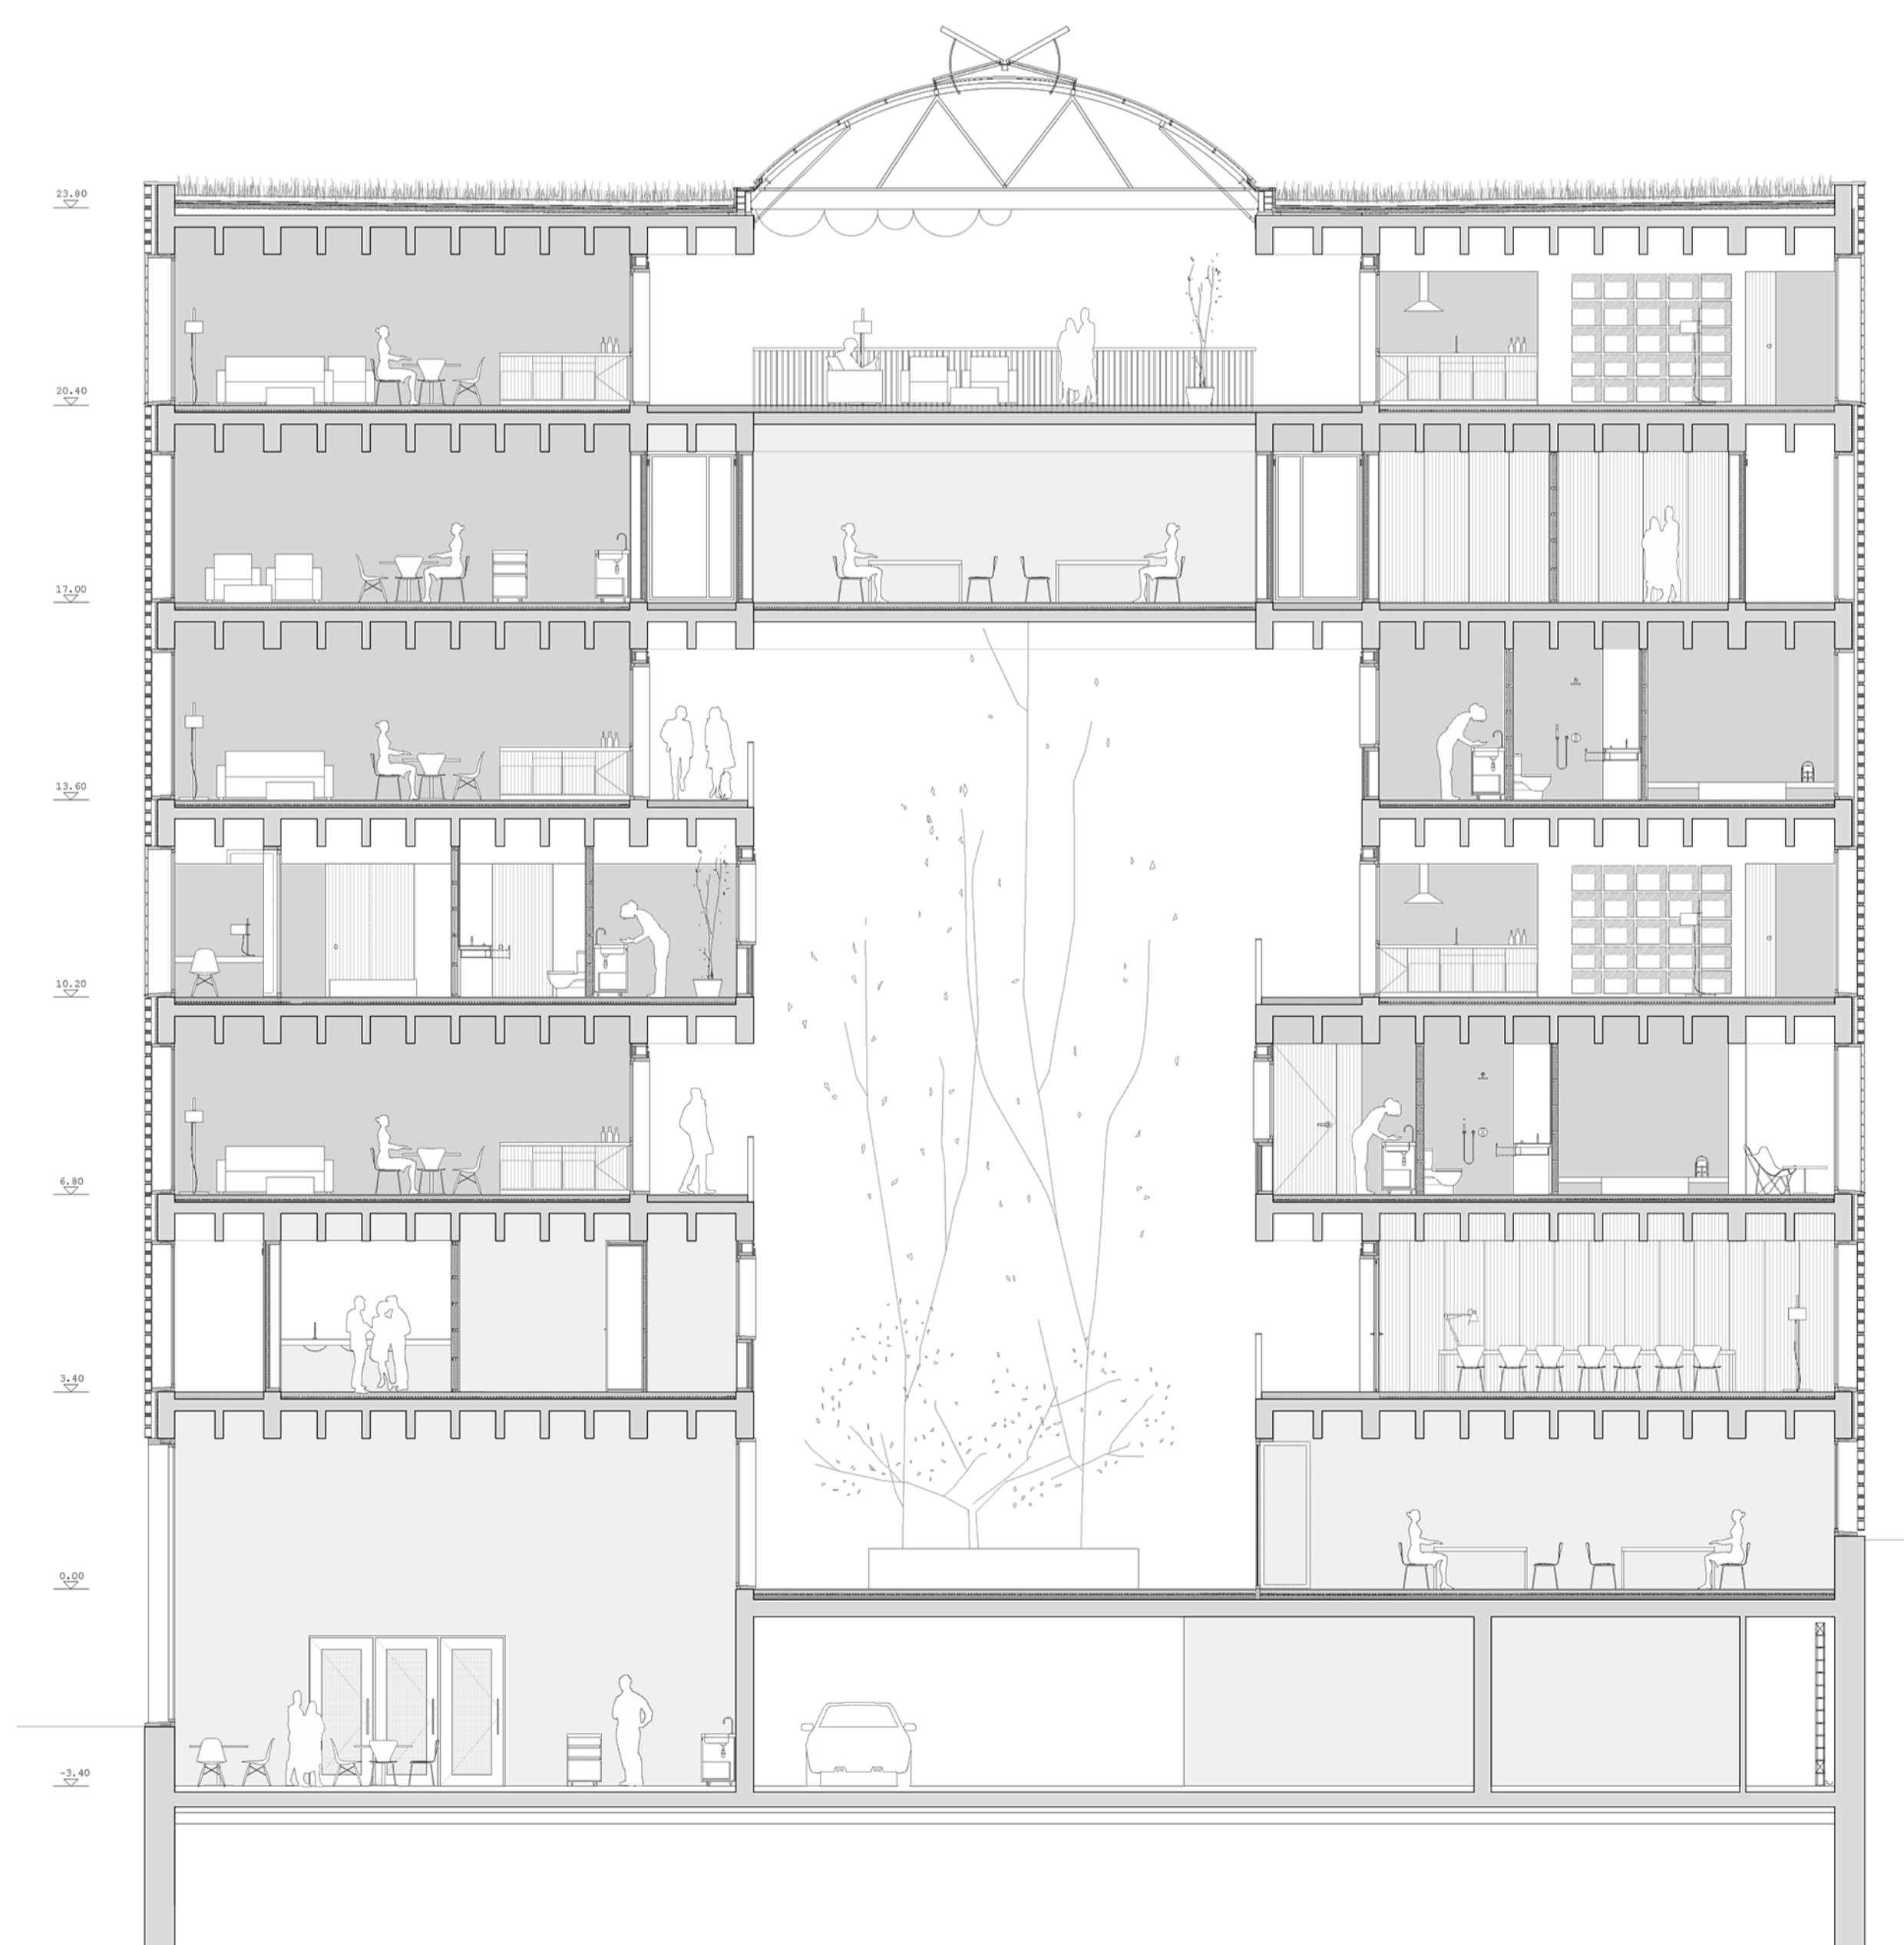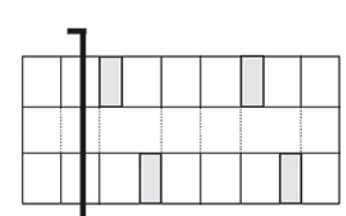

secció transversal 1:100

