




planta soterrani 1:100

soterrani

espai	m ²
p01 pàrquing	858,00
serveis	
a01 bugaderia	71,30
a02 cuina	35,45
a03 magatzem	27,35
a04 banys	19,70
a05 sala neteja	10,15
a06 traster	10,10
instal·lacions	
i01 electricitat-comptadors	15,80
i02 aigua-comptadors	15,80
i03 sanejament-dispositiu i pou	31,60

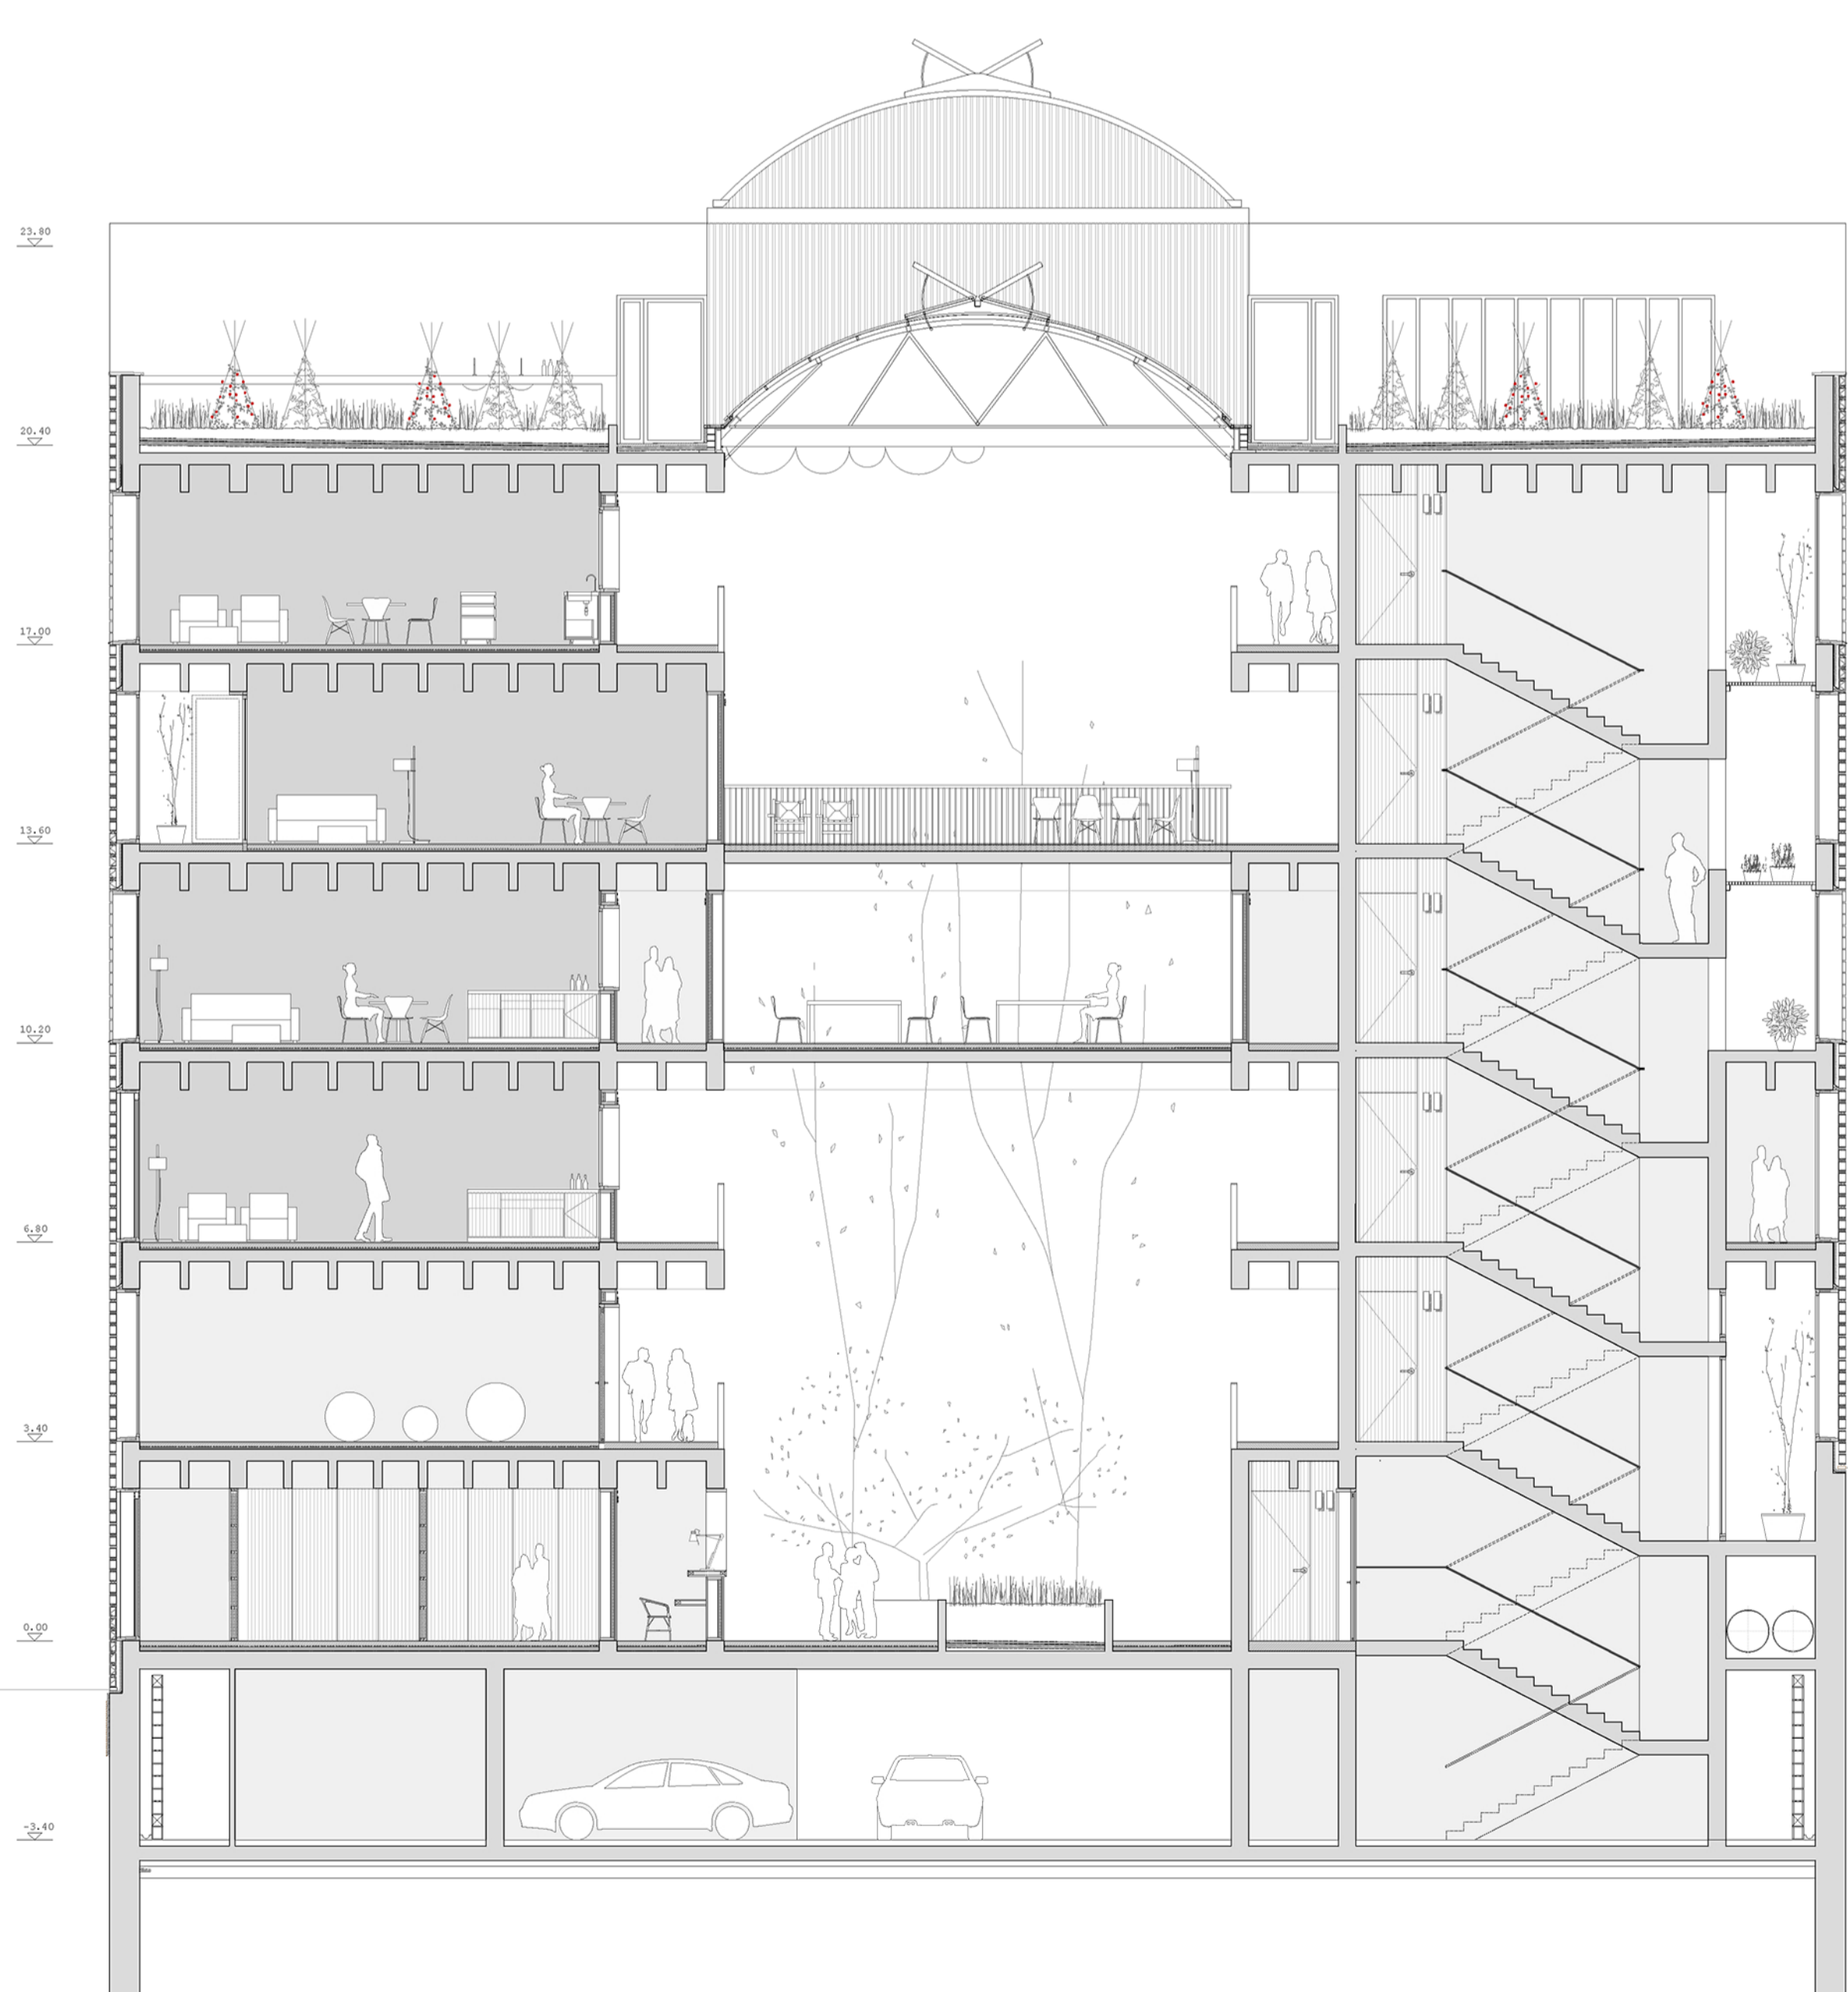

secció transversal 1:100

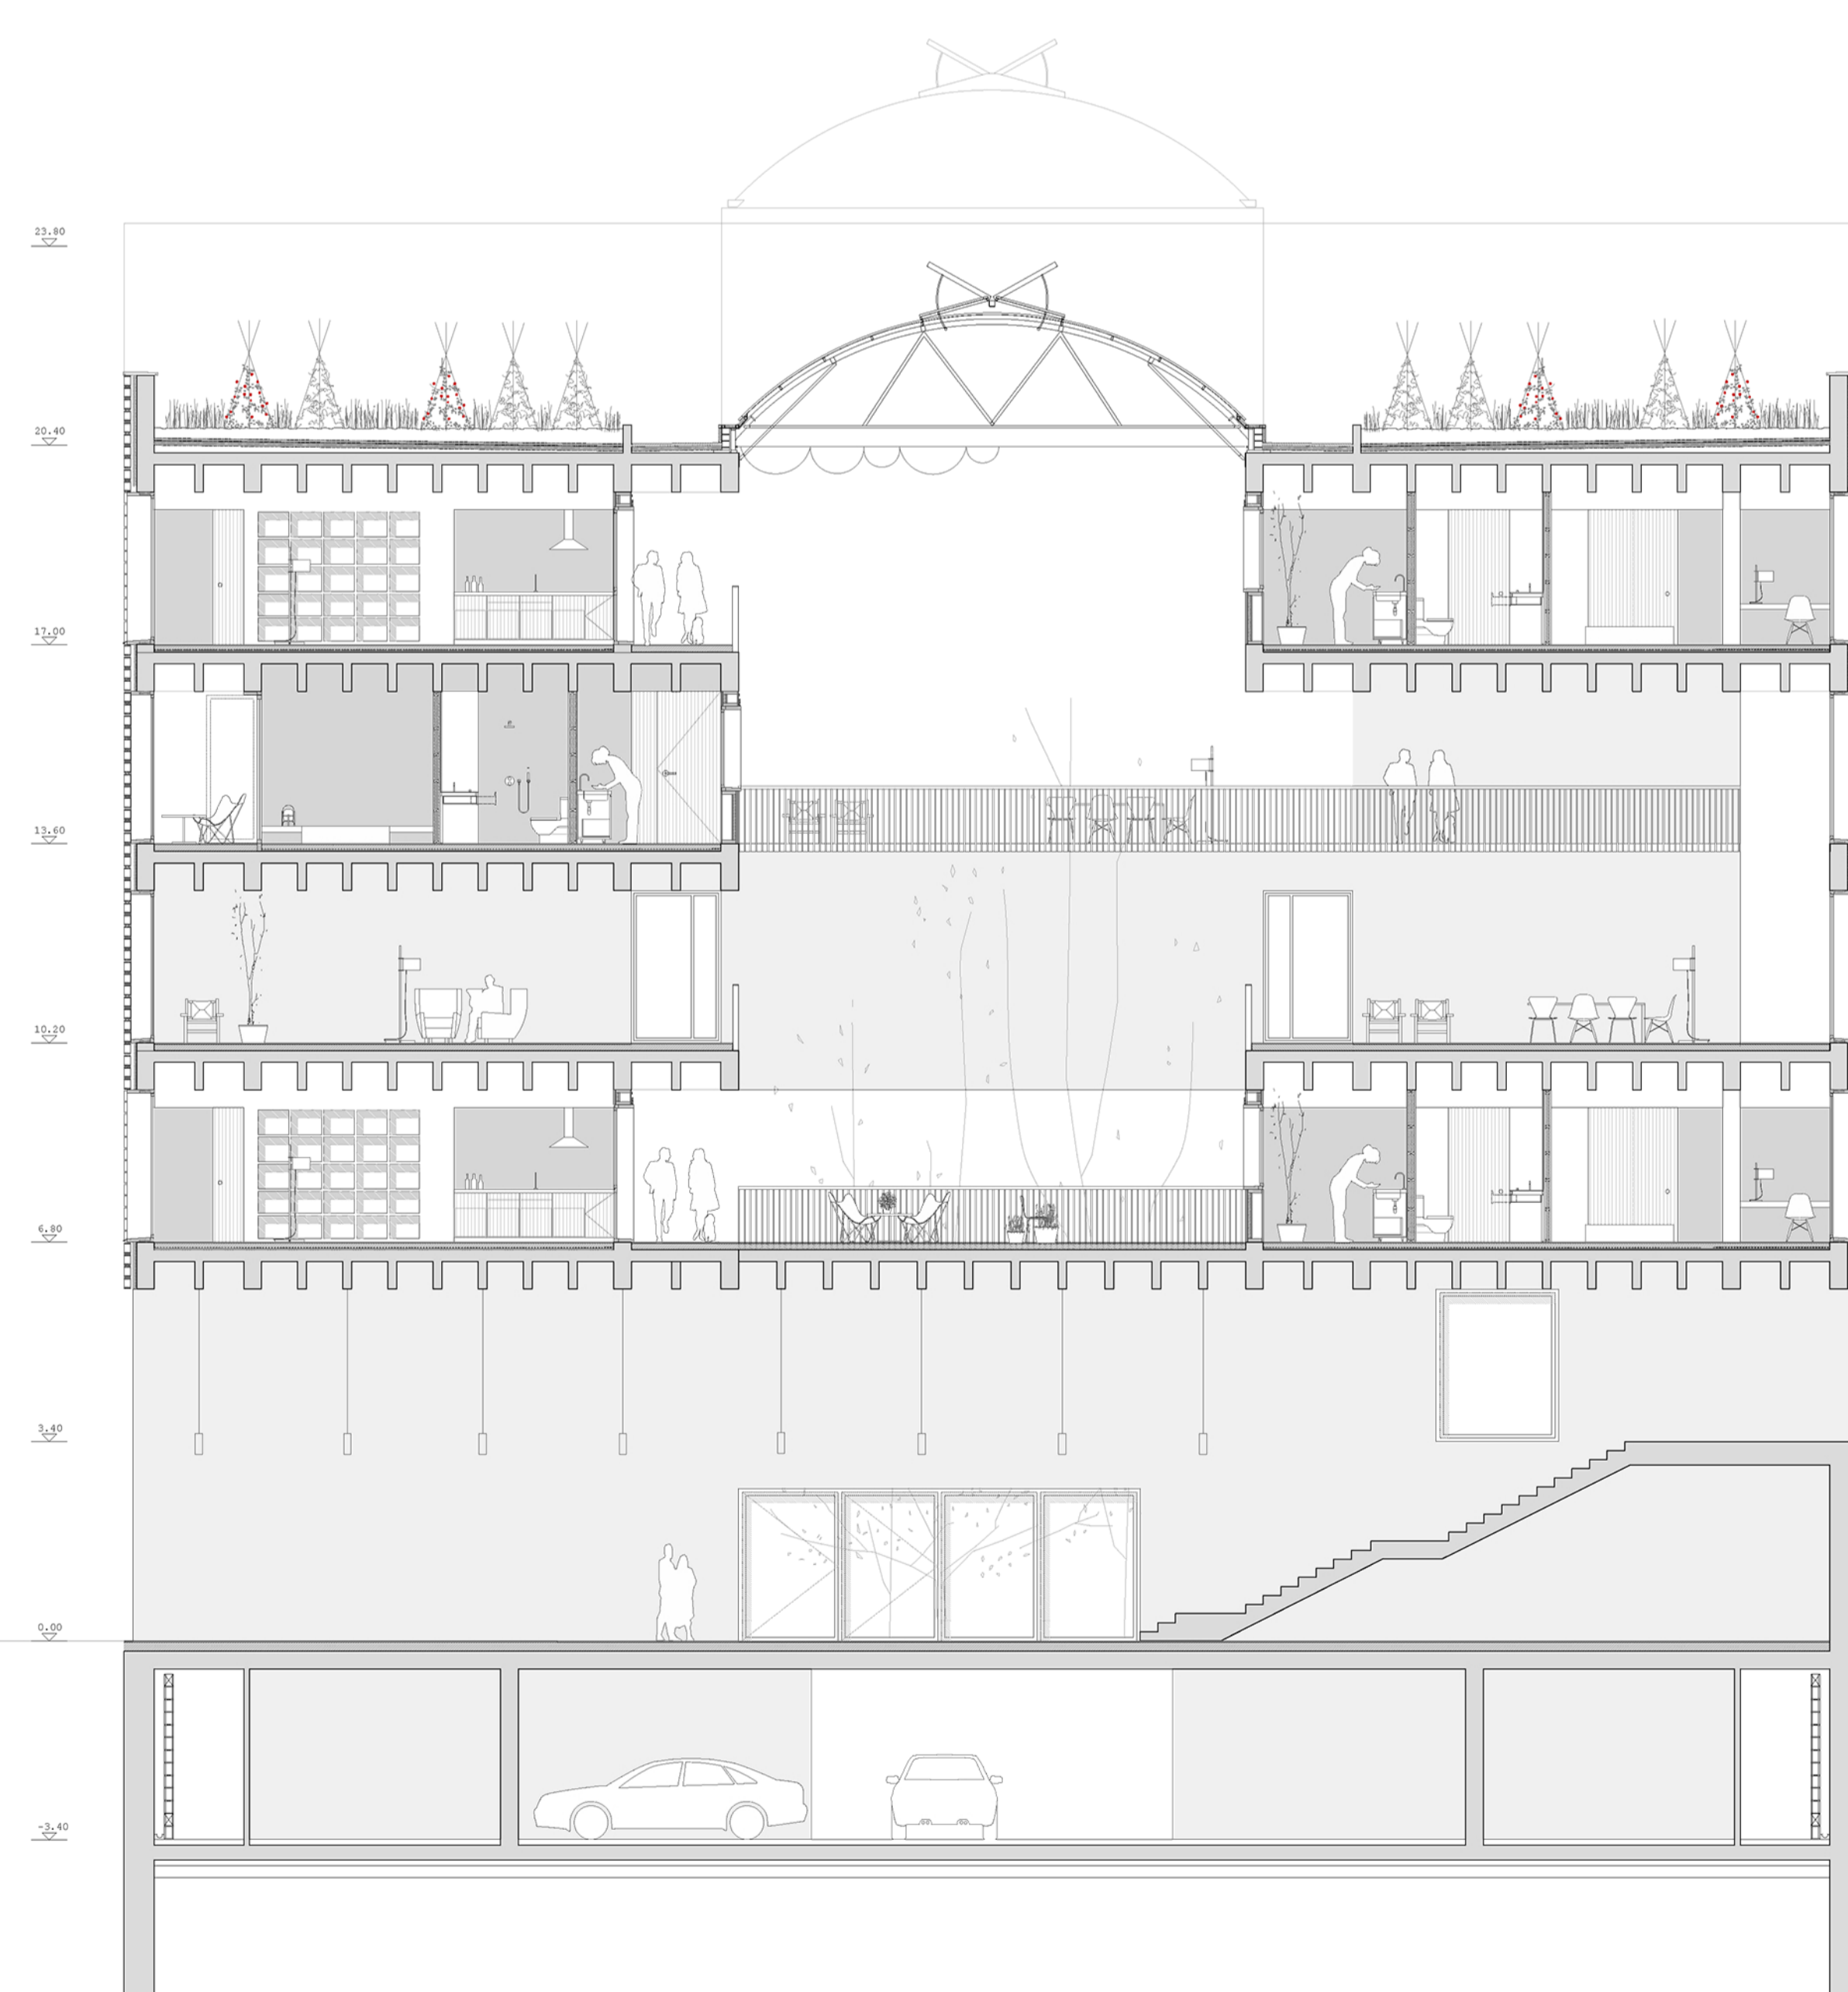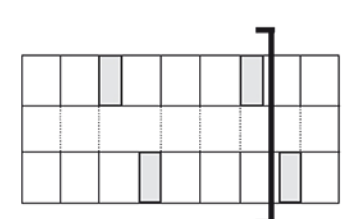

secció transversal 1:100

