





planta baixa 1:100

centre de dia

nom	m <sup>2</sup>
accés	
v01 vestíbul	28,00
v02 recepció	17,50
activitats	
t01 taller	71,90
t02 sala conferències	71,90
t03 espai de relació	71,90
t04 menjador	71,90
t05 bar	71,90
t06 sala polivalent	
magatzems	
m01 magatzem	55,00
m02 local de residus	22,00
instal·lacions i serveis	
i01 nucli de banys	32,40
i02 electricitat - BT	15,00
i03 electricitat - CDP	4,20
i04 gas - ARG	4,20

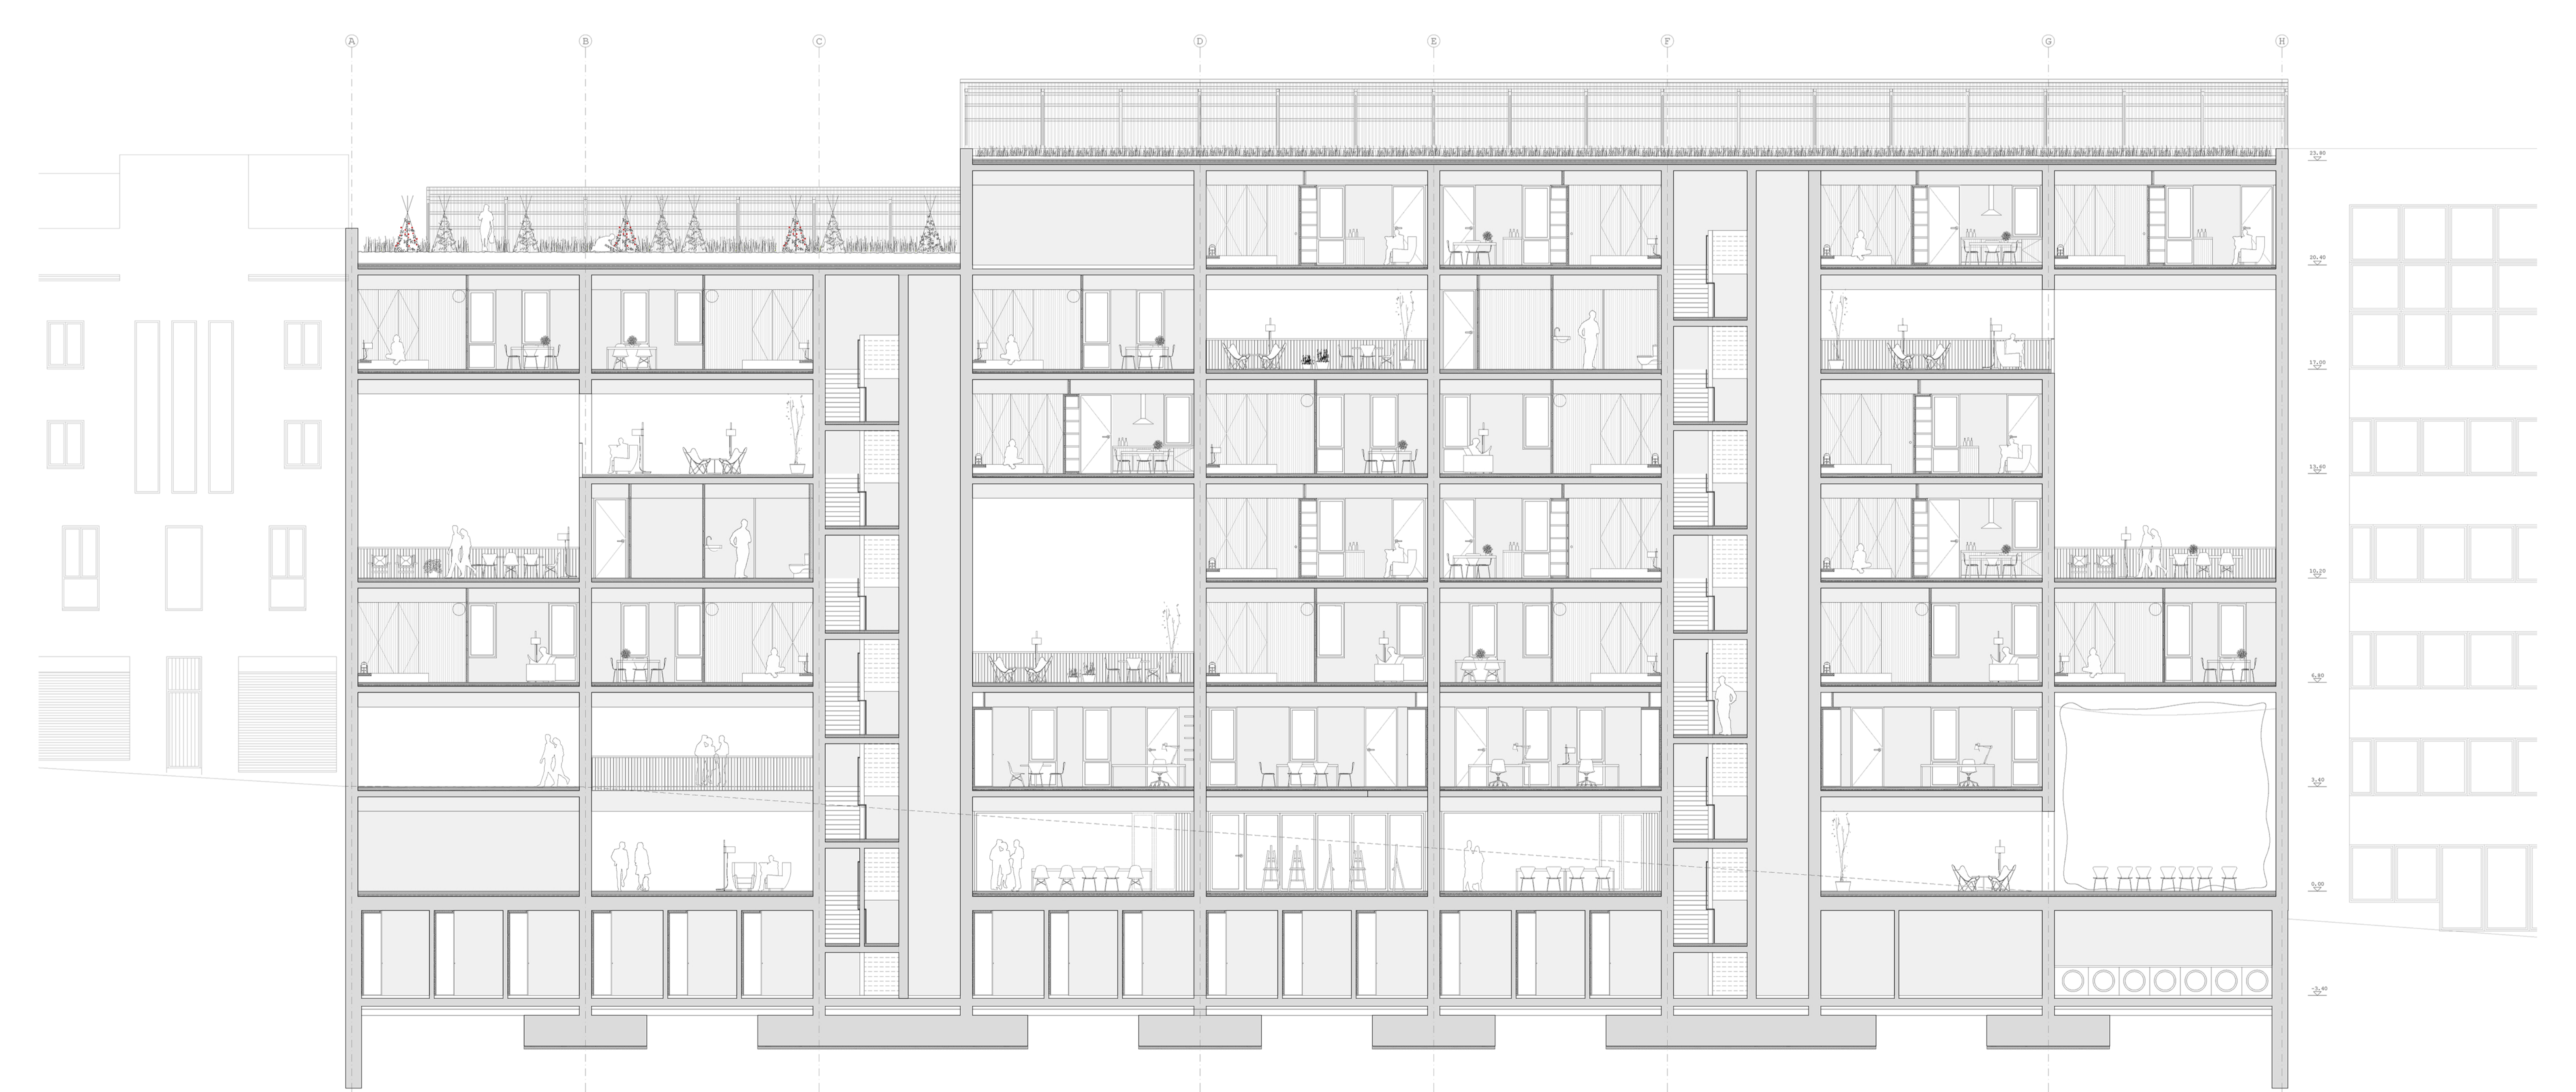

secció longitudinal nord 1:100

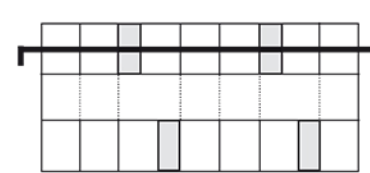

centre de dia per la gent gran i habitatges tutelats al barri de la salut

arquitectura  
 Centre de dia per la gent gran i habitatges tutelats al barri de la salut  
 47C Avda Alfréd Lisner, Nov 2016 - ETOB  
 Alba Azuara Invernón