


planta primera 1:100

centre de dia

code	description	area (m²)
a01	despatx direcció	56,00
a02	despatx treball social	56,00
a03	sala reunions	56,00
a04	sala infermeria	56,00
activitats		
t01	sala fitness	71,90
t02	vestuari	71,90
t03	espai de relació	71,90
t04	biblioteca	71,90
instal·lacions i serveis		
101	nucli de banys	32,40

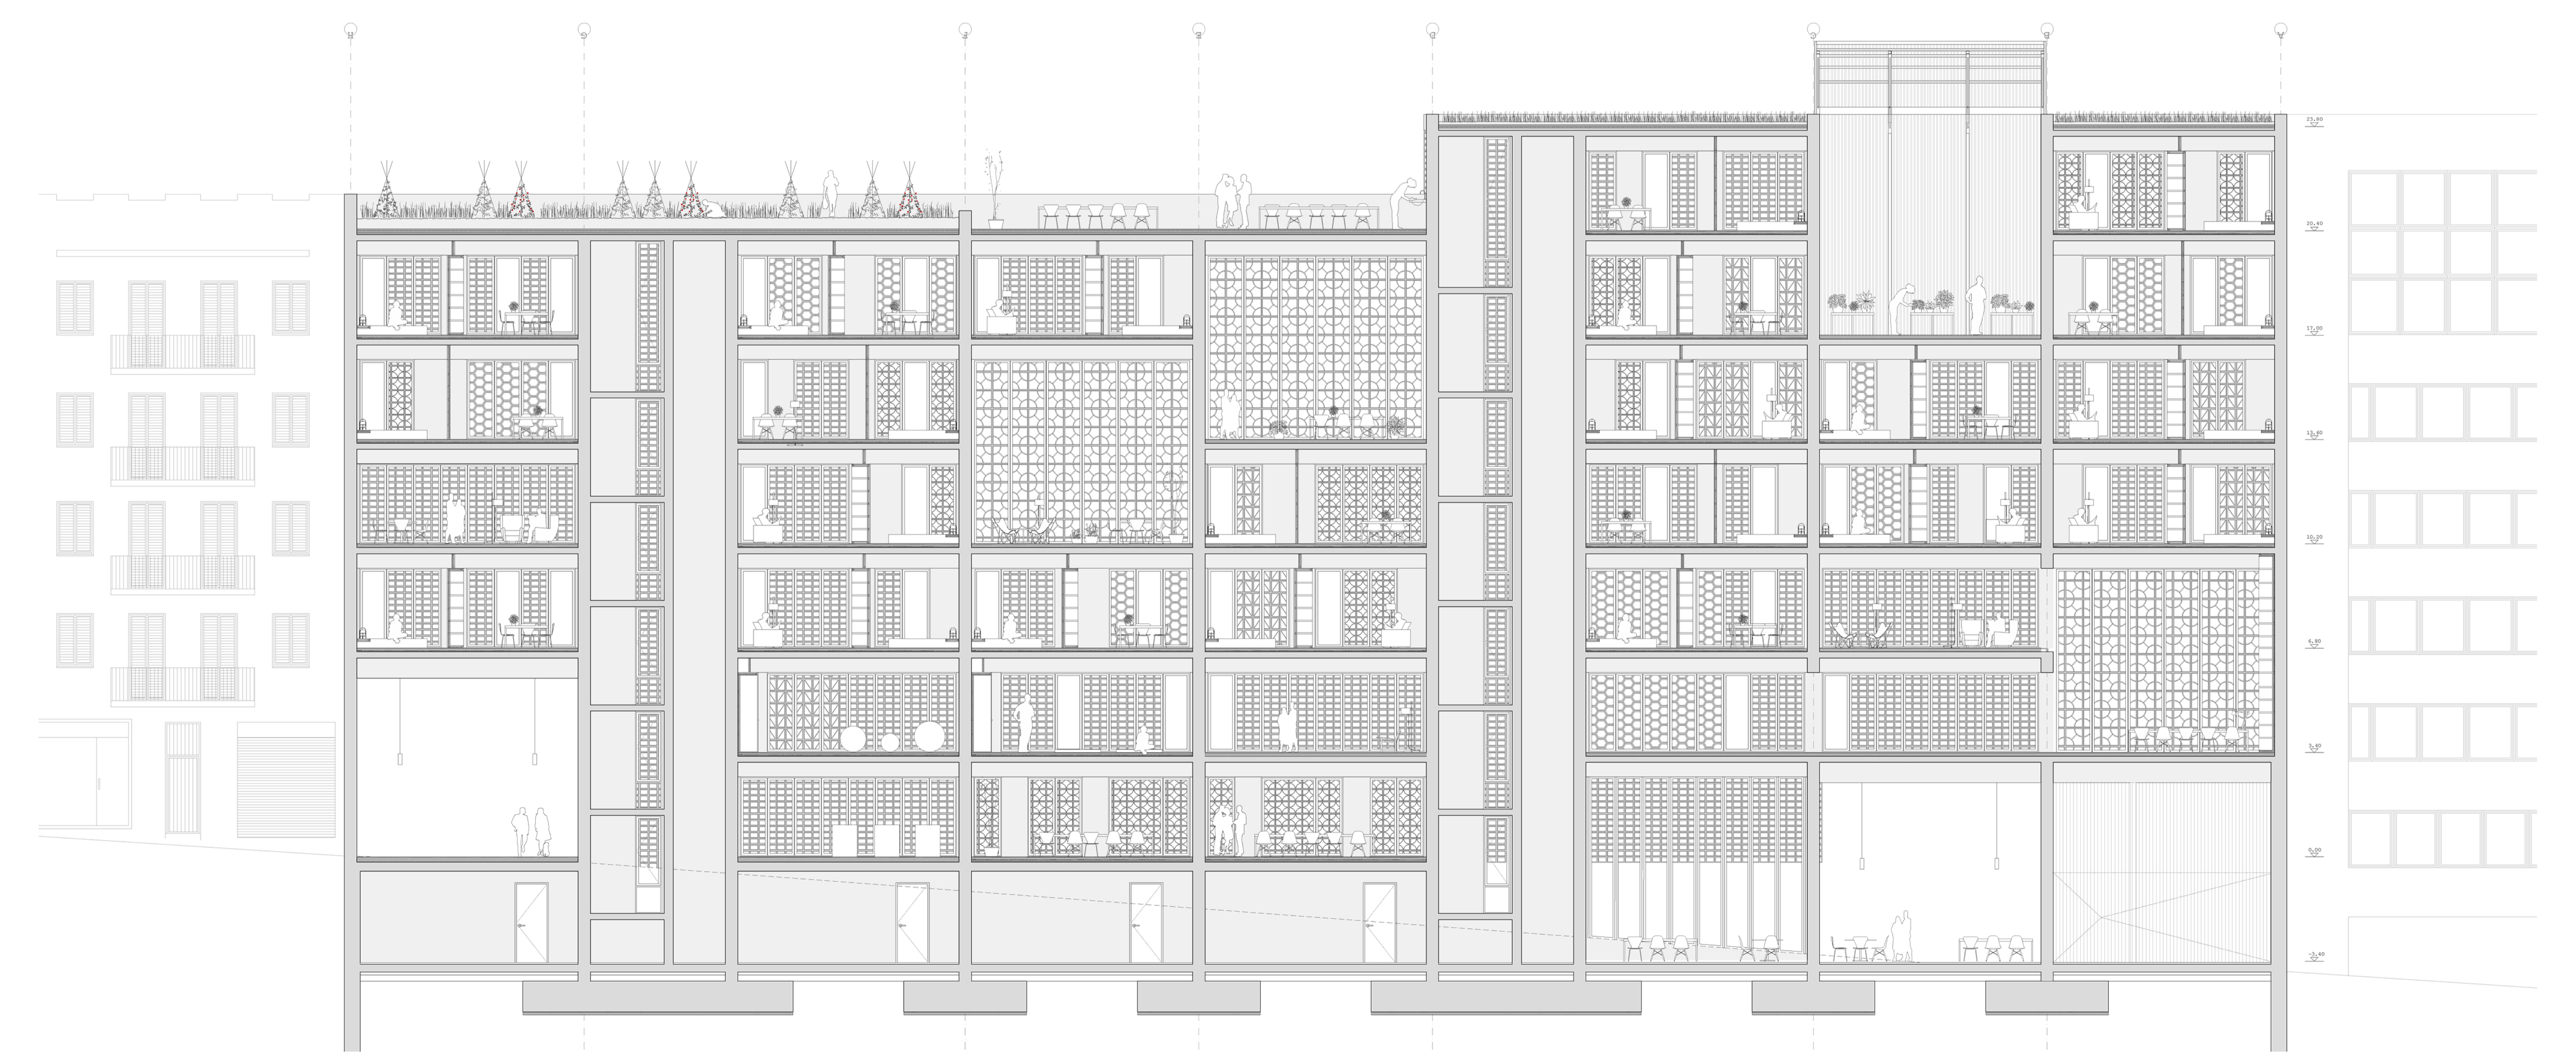

secció longitudinal sud 1:100

