



SIMBOLOGIA PROTECCIONS CONTRA INCENDIS	
	Conducte d'extracció i ventilació
	Conducte d'evacuació d'aigües grises
	Conducte d'evacuació d'aigües fecals
	Conducte d'evacuació d'aigües pluvials
	Direcció de la pendent del conducte
	Baixant
	Extrator de ventilació
	Campo extractora
	Conducte vertical de ventilació
	Bunero sifònica
	Arqueta sifònica registrable
	Arqueta registrable 70x70 (peu baixant)
Instal·lació penjada del sostre, amb una pendent d' 1,5%	



INSTAL·LACIÓ DE SANEJAMENT PLANTA TIPUS

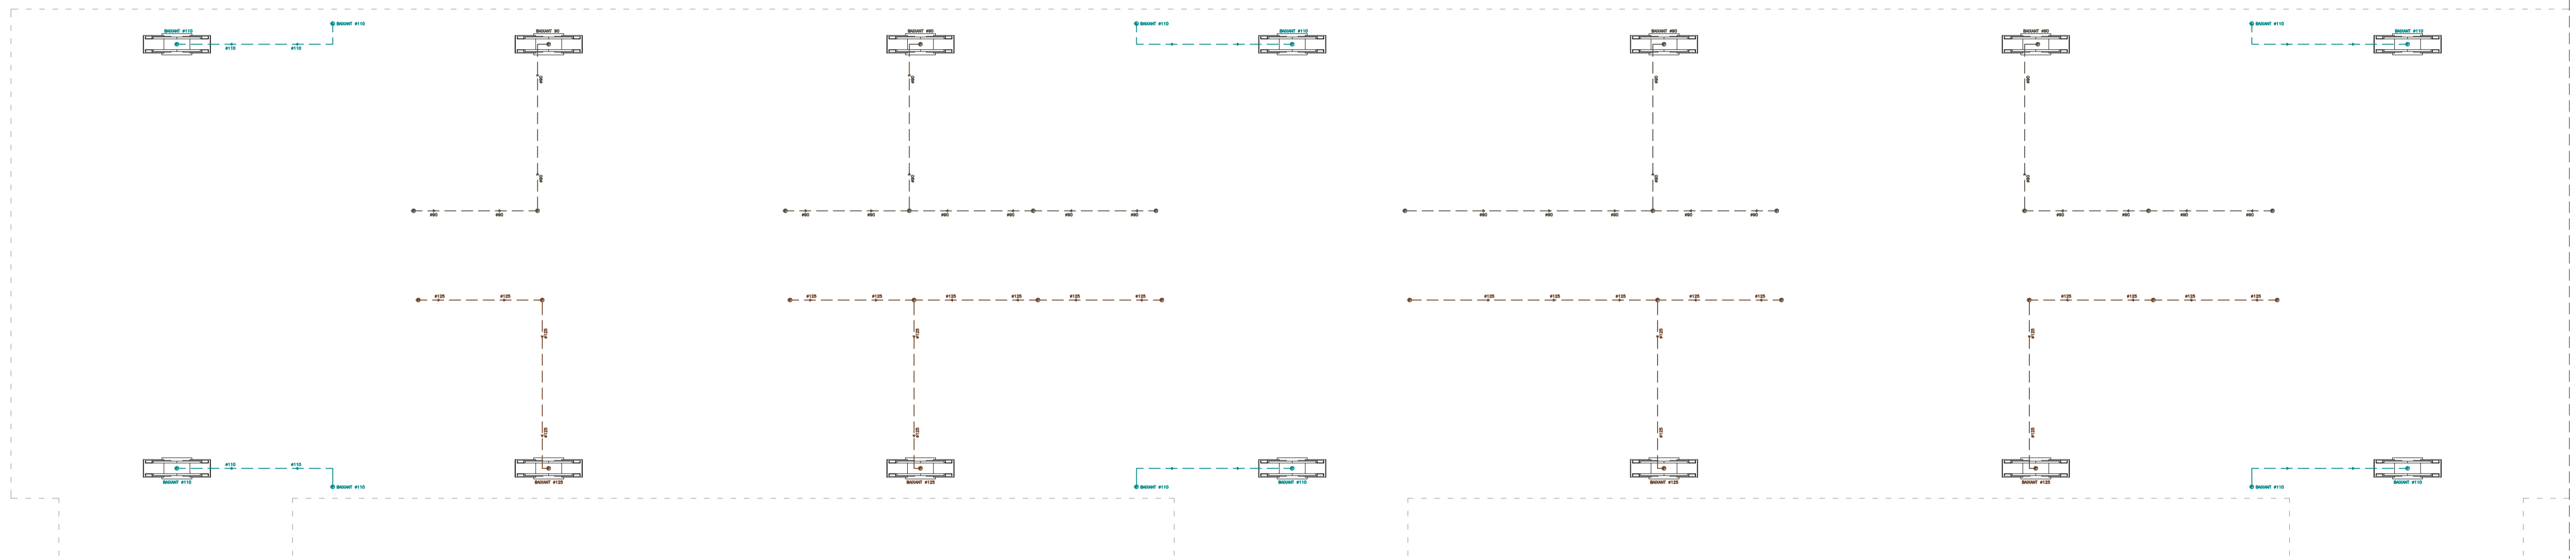

INSTAL·LACIÓ DE SANEJAMENT PENJADA PLANTA BAIXA

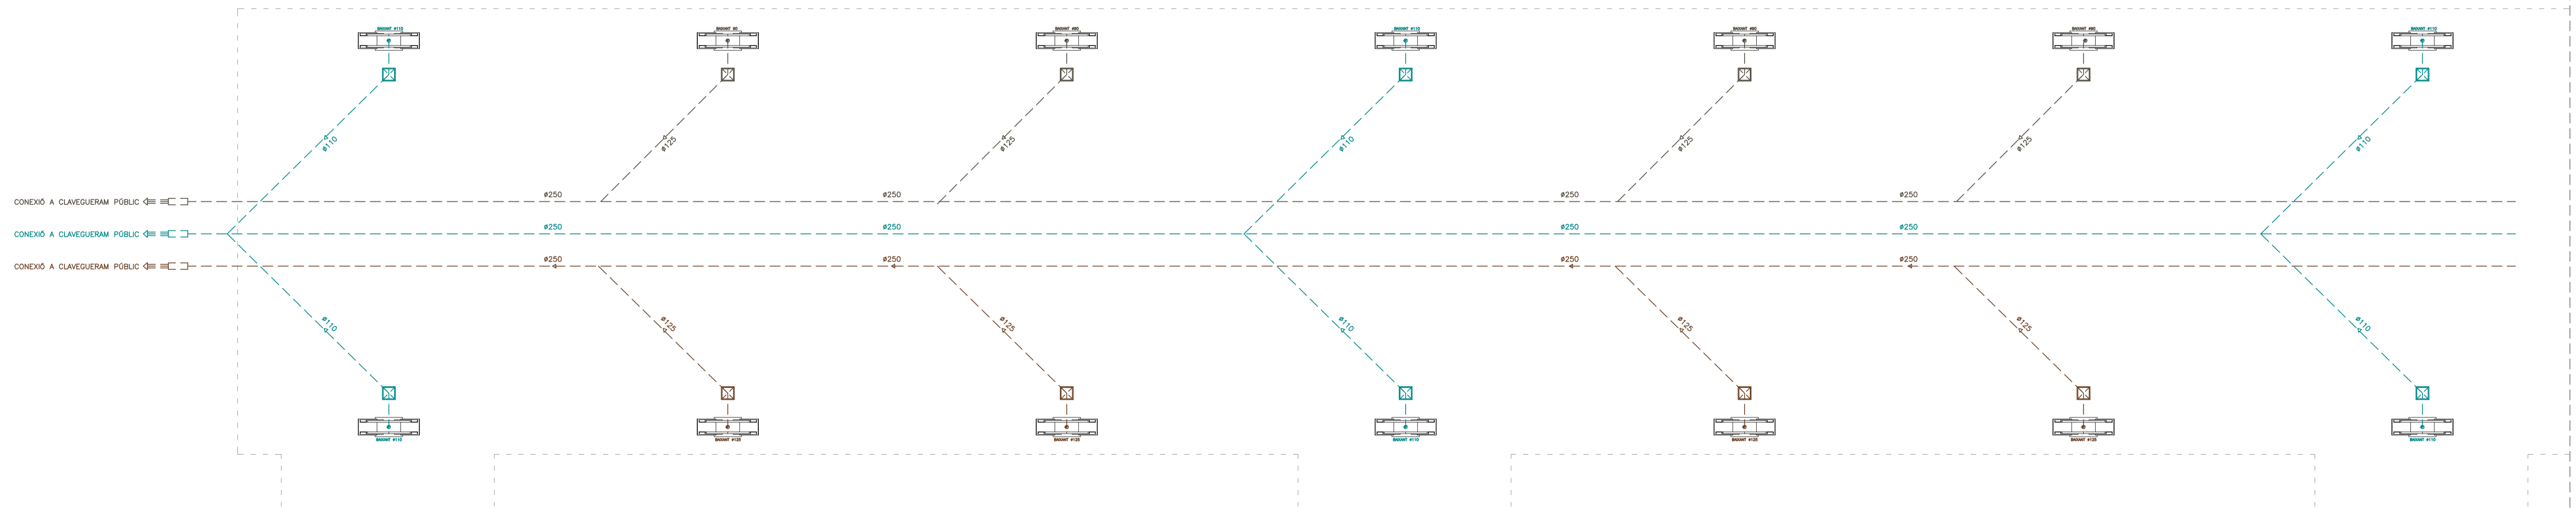

INSTAL·LACIÓ DE CLAVEGUERAM SOTERRADA