SECCIÓ PÒRTIC PRINCIPAL

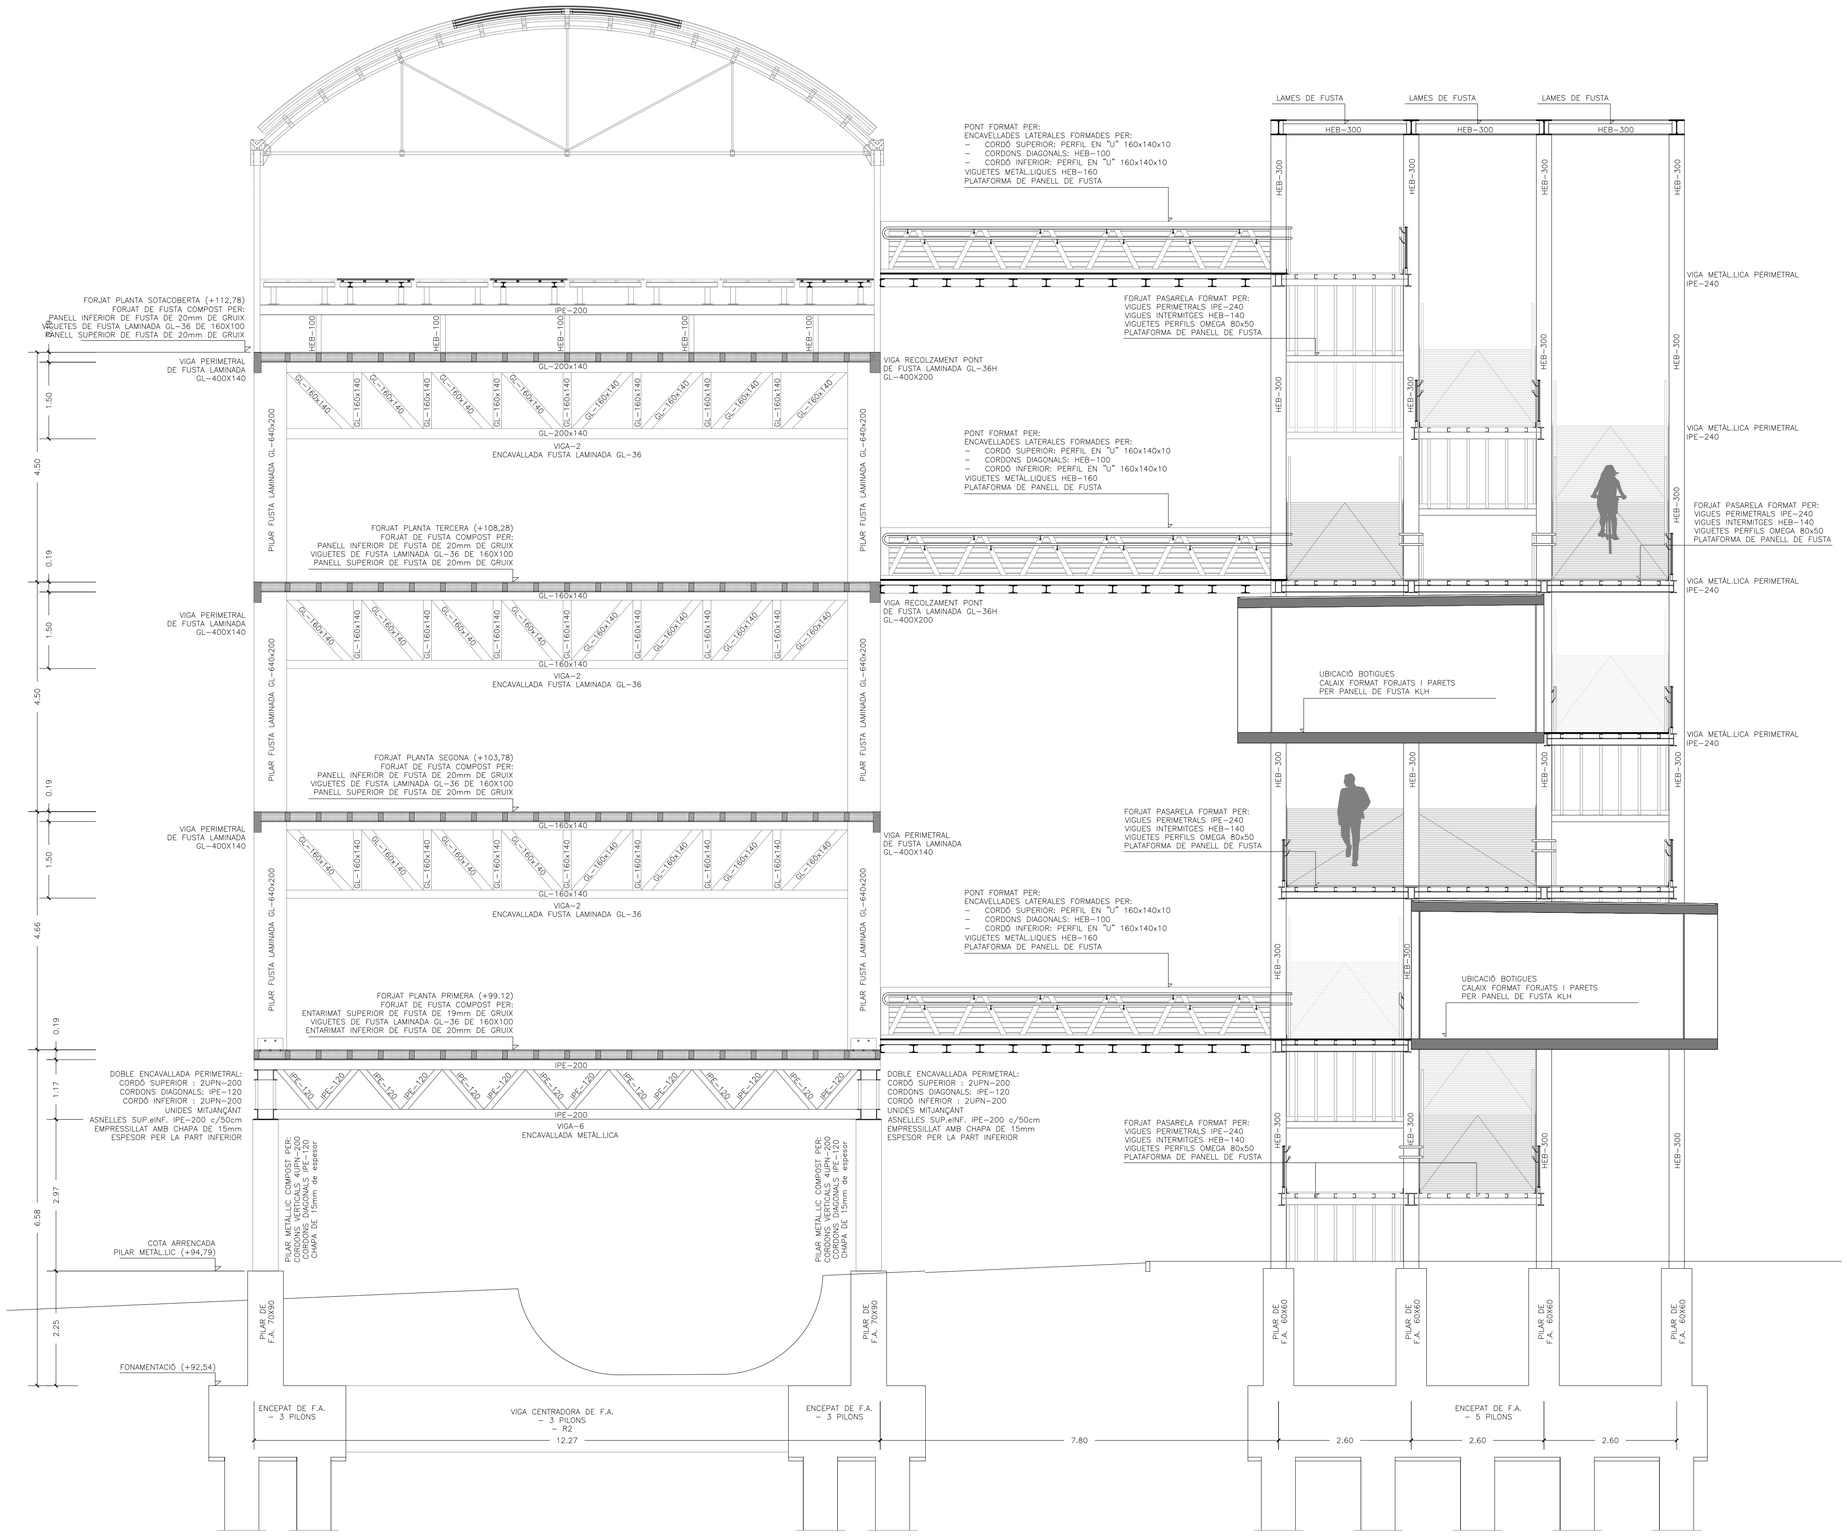

Residencia d'estudiants a Mannheim	Capítol: Estructura	Escala: 1:60	ETSAV PFC CURS 2016-2017 Q.PRIMAVERA		E.03
Glückstein Quartier, Mannheim, Alemanya	Plànol: Secció pòrtic principal		Tribunal: 2		
			Tutor: Enrique Corbat Díaz		
			Autor: Francisco Carballo Sanz		