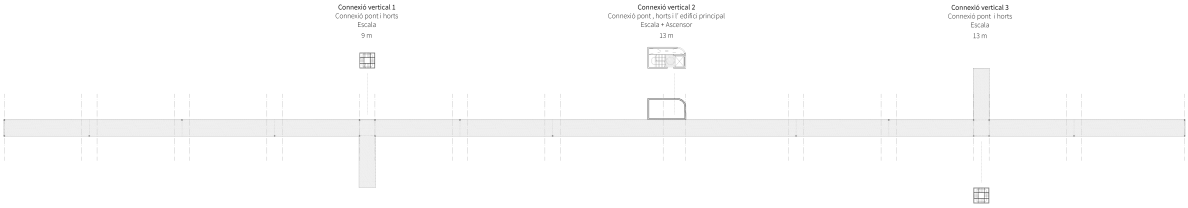

Recolzaments verticals a Portell

Per equilibrar els moments de la base i evitar l'excentricitat

Planta circulacions i recolzaments
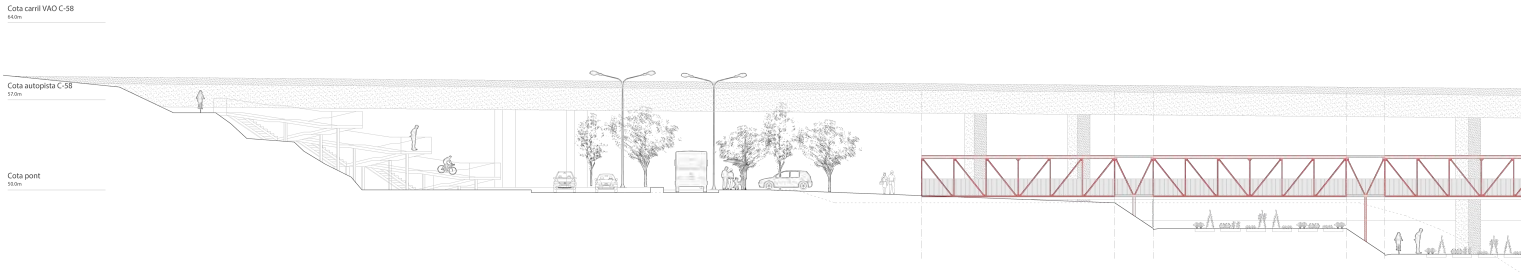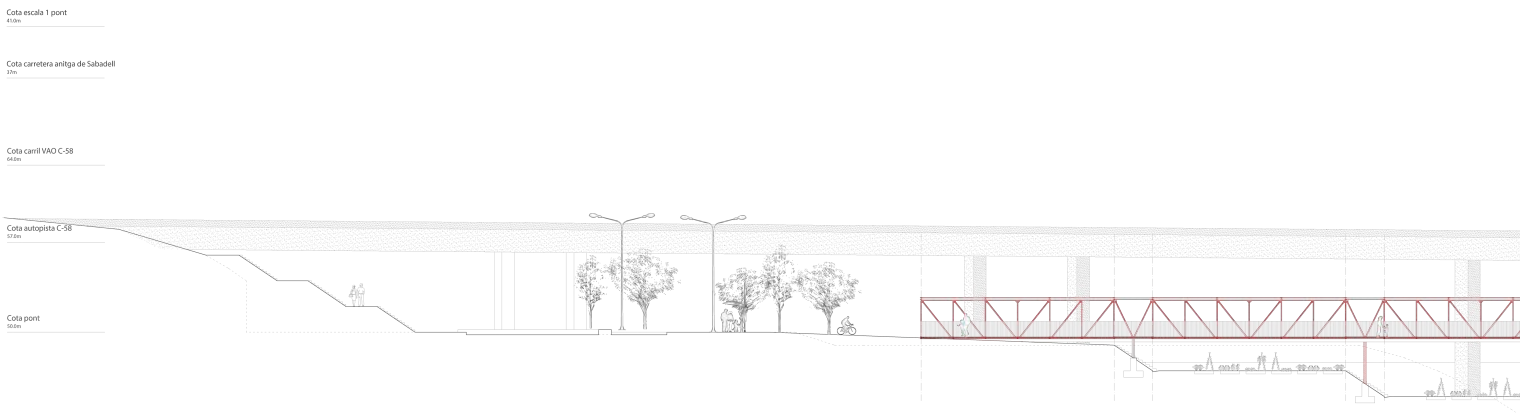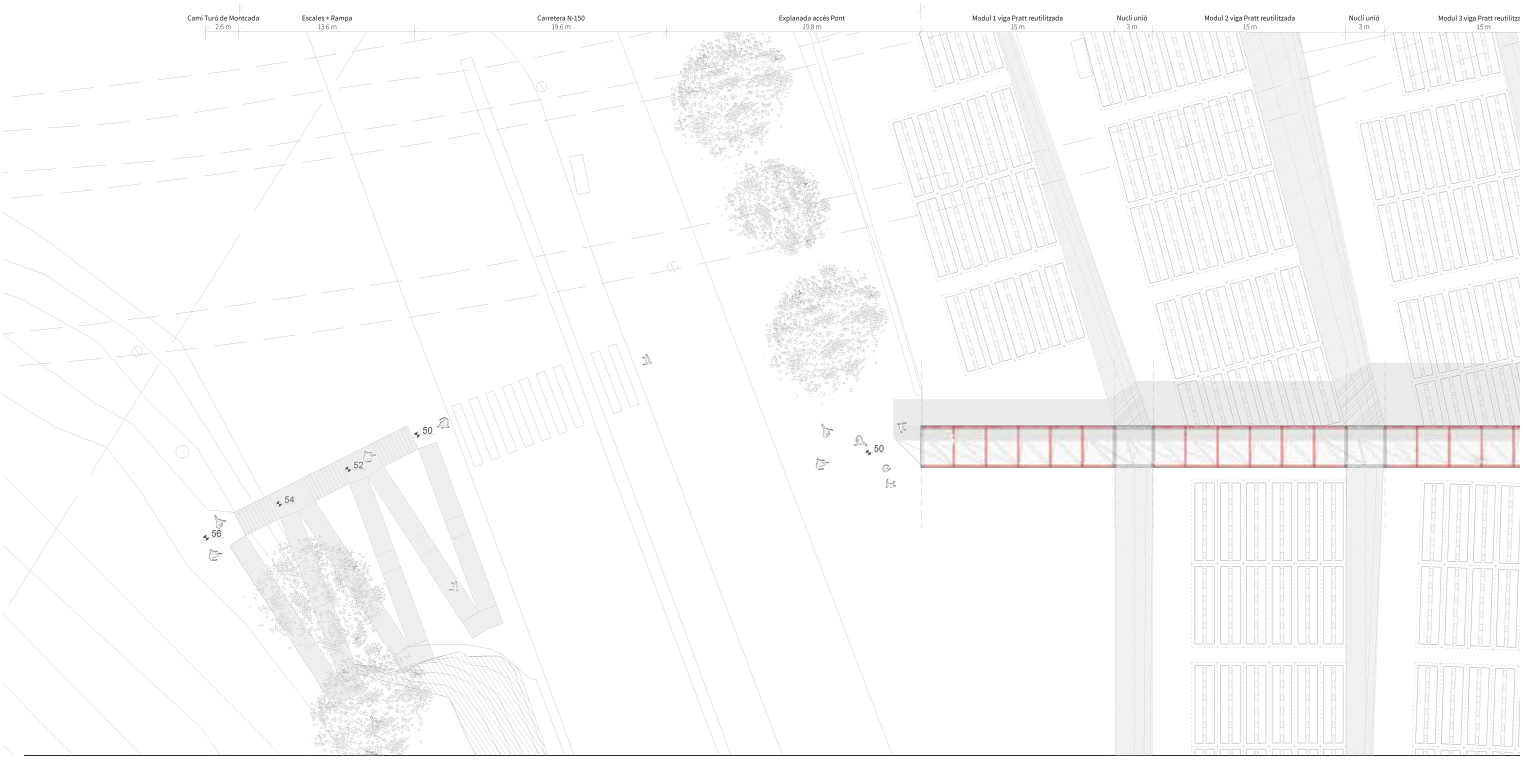
E: 1/500