ESCOLA D'ART I DISSENY AL BARRI DE SANT ANDREU- BARCELONA

Situació

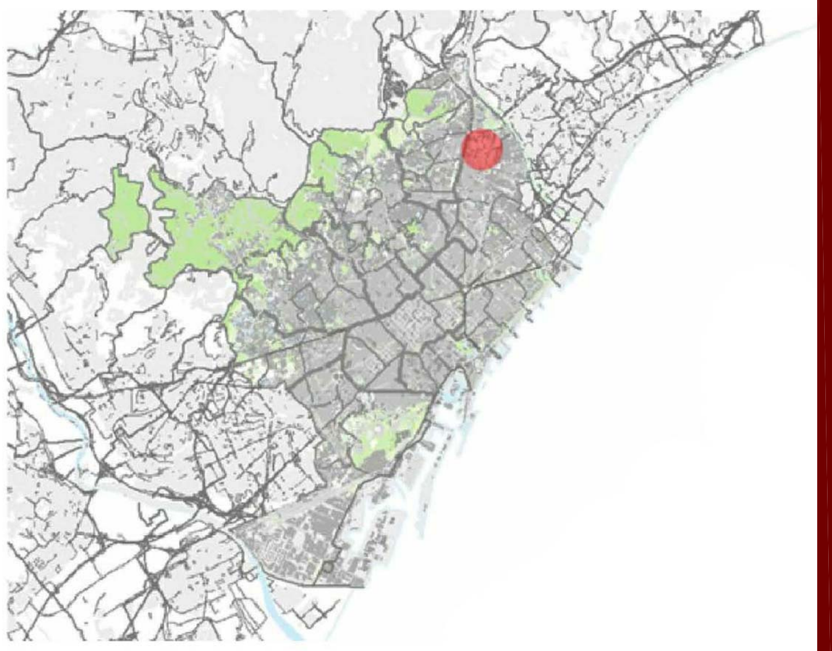

El projecte està ubicat al barri de Sant Andreu de Barcelona. Situat a la part nord de la ciutat i limitat pel riu Besós, que fa frontera entre Barcelona, Sant Adria del Besós i Santa Coloma de Gramanet. Aquest districte també es troba limitat pels districtes d'Horta-Guinardó, Sant Martí i Nou Barris.

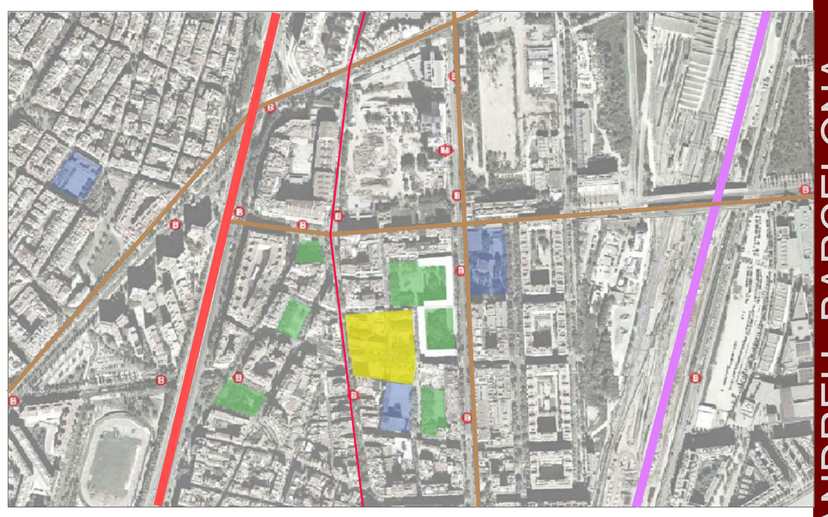

Infraestructures ferroviaries · Av. Meridiana · Vials principals del barri · Vials secundaris

Solar · Zones verdes · Casa Bloc · Equipaments Educatius

El solar està ubicat entre una arteria principal de Barcelona, com és l'Avinguda Meridiana i una via principal del barri com és el Passeig de Torres i Bages. El Carrer Gran de Sant Andreu genera la façana principal de l'àmbit del projecte. Tot i tenir un caràcter més secundari, és un carrer de gran presència al barri ja que és un carrer longitudinal i amb una essència molt comercial.

El solar es troba entre el carrer Gran de Sant Andreu, el carrer de Valentí Iglesias, el carrer de Lanzarote i el carrer Residència. Aquest conforma un punt de transició entre el barri de Sant Andreu. A la part esquerra del carrer Gran de Sant Andreu trobem un teixit urbà de caire irregular amb carrers estrets i edificis on conviuen habitatges tradicionals de cos i blocs d'alçada inferior a 5 plantes. A la dreta trobem un teixit més regular, especialment a partir del Passeig Torres i Bages, de construcció posterior i d'alçades al voltant de 10 pisos, els quals formen illes de gran tamany.

0 10 20 50 100 200

Escala 1/2000

Anàlisis de l'Entorn

Circulació rodada al voltant de l'emplaçament

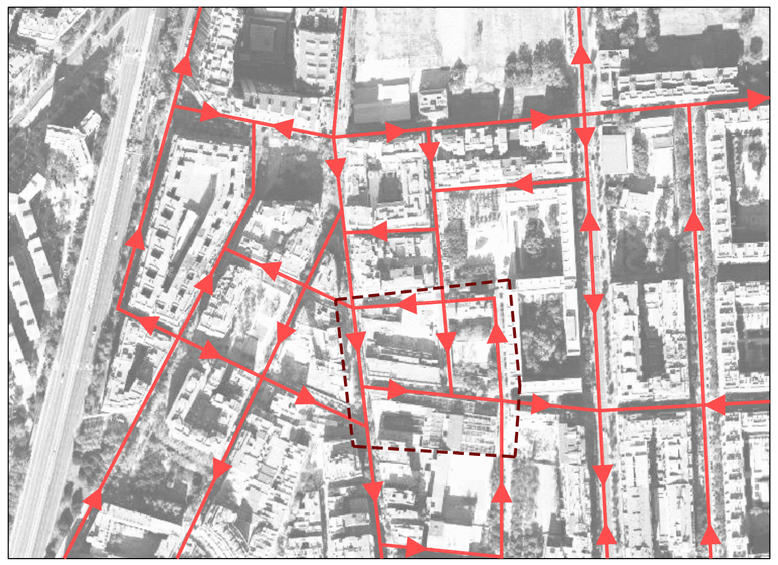

Àmbit del Projecte

La Casa Bloc

La Casa Bloc delimita el solar de la proposta per la cara est. Projectat per el Gatcpac, aquest va ser construït al 1933 amb l'objectiu de proporcionar a les classes treballadores un habitatge digne, sanejat i integrat a la ciutat, emmarcant-se dins de l'estil racionalista inspirat per Le Corbusier. Aquest es desenvolupa en forma de "S" creant dues places de barri amb caire de pati comunitari, les quals es comuniquen per un gran porxo que unifica l'espai. Aquest edifici és l'únic amb valor arquitectònic als voltants del solar. La resta de construccions corresponen majoritàriament a blocs d'habitatges comuns d'entre 5 i 11 plantes d'alçada.

Punts crítics

L'emplaçament actual encara manté un caràcter molt industrial, amb poca vinculació urbana a la resta del barri. Hi ha un excés d'aparcament en superfície, no hi ha connexions entre les zones verdes del voltant, l'equipament esportiu és molt poc permeable i s'observa una mitgera vista al carrer principal.

Estat actual de l'emplaçament

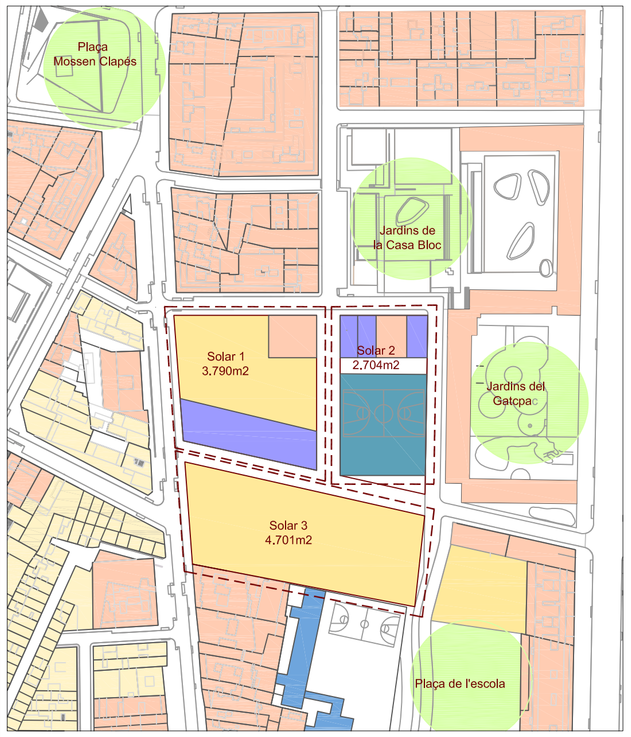

Àmbit del Projecte
Ed. Plurimaliar PB+2 o superior
Habitatges Unifamiliars Pb o Pb+1
Equipament Educatiu
Equipament Esportiu
Edifici industrial
Solar sense Edificar
Espais Verds

El solar actualment està ocupat per edificis semi-enderrocats.
L'emplaçament es troba fraccionat per viaris rodats en tres solars.
Es proposa una intervenció de renovació urbana en la qual l'escola pugui conformar un element que ajudi a consolidar un entorn urbà actualment força fragmentat. Per aquest motiu es proposa convertir el solar actual en equipaments per a tot el barri. Aquesta àrea d'intervenció té 12.100m2

Planejament urbanístic existent

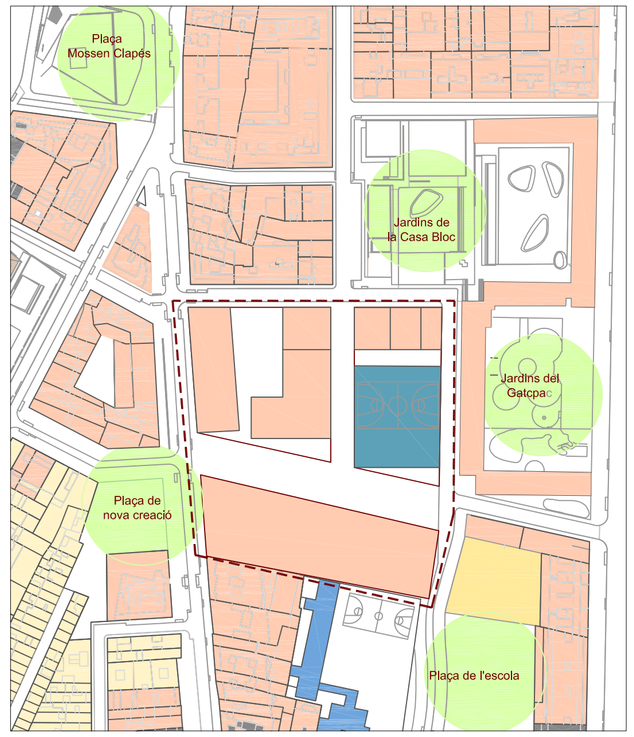

Àmbit del Projecte
Ed. Plurimaliar PB+2 o superior
Habitatges Unifamiliars Pb o Pb+1
Equipament Educatiu
Equipament Esportiu
Edifici industrial
Solar sense Edificar
Espais Verds

El planejament urbanístic que actualment es d'aplicació a l'emplaçament es basa en mantenir els tres solars independents, desvinculant-los d'usos industrials i construint habitatge, com a objectiu per regenerar i cohesionar aquesta zona del barri. El carrer Lanzarote es transforma en un passeig al pas pel nostre emplaçament finalitzant el recorregut en una nova plaça al carrer Gran de Sant Andreu.

Proposta

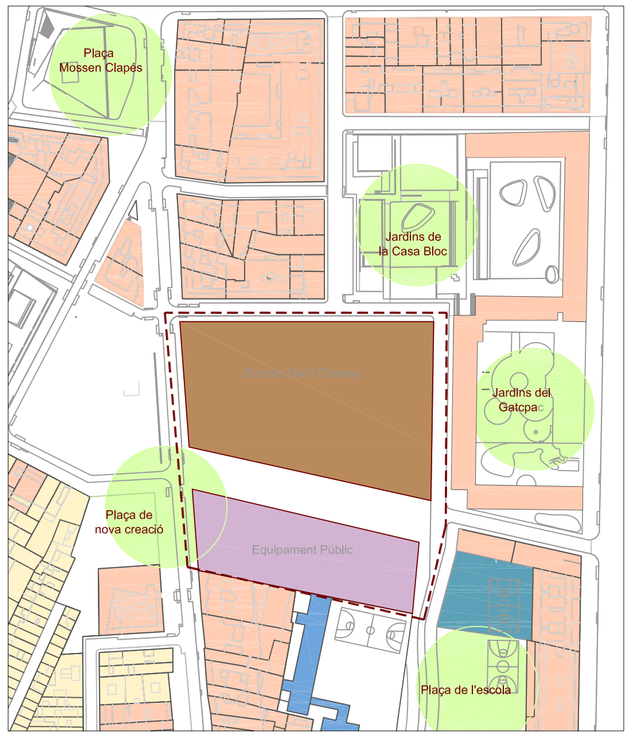

Àmbit del Projecte
Ed. Plur. PB+2 o superior
Hab. Unifamiliars Pb o Pb+1
Equipament Educatiu
Equipament Esportiu
Edifici industrial
Escola d'Art i Disseny
Equipament Públic
Espais Verds

Sobre el planejament existent, es proposa com a mida de cohesió urbana un equipament docent complementat amb un equipament públic obert al barri. L'equipament esportiu es trasllada a la plaça de l'escola i es manté el passeig pel carrer de la Residència. Es tanca el carrer d'Eiximenis, obtenint juntament amb l'escola de primaria, una illa docent complementada amb l'equipament públic.

Anàlisis de la Proposta

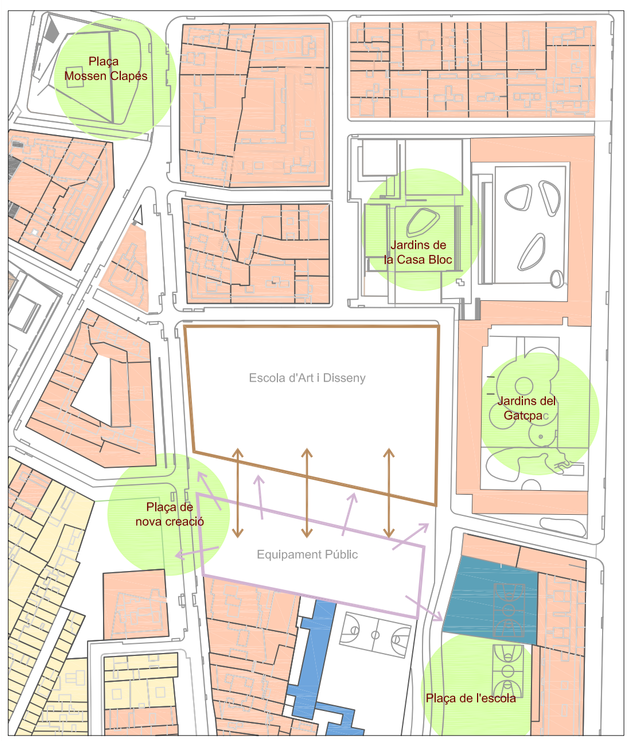

La proposta es basa en crear una escola d'art i disseny amb un equipament públic com a complement, que permeti compartir usos amb l'escola i que estigui obert al barri. Analitzant el barri, s'estableix els següents programes d'equipament públic: Sala d'estudi (ja que ens trobem en una zona amb tres equipaments docents), espai per entitats del barri (on poder oferir diferents tallers i activitats a la gent gran, infants i persones amb perill d'exclusió social) i sala d'exposicions (on poder mostrar els treballs realitzats pels estudiants de l'escola i pels tallers de les diferents entitats del barri).

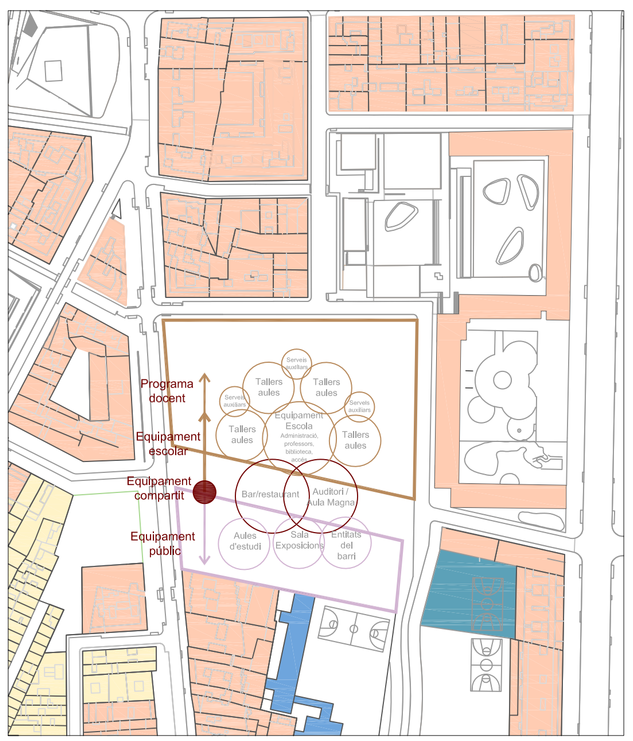

Analitzant el programa de l'escola, s'estableix quins poden ser oberts al barri quan es tingui la necessitat. D'aquesta manera, el programa de bar queda compartit per tal de poder ofertar el seus serveris a usuaris no escolars. El programa d'auditori/aula magna també queda compartit amb l'equipament públic, doncs així diferents entitats, assossiacions i persones d'interés poden realitzar petites conferències i expossicions obertes a tothom.

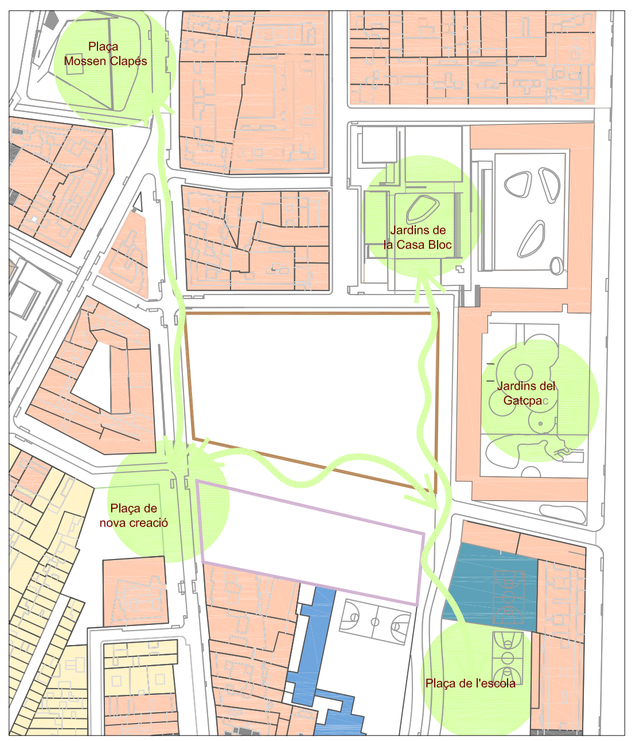

Creació de connexions entre els diferents espais verds de l'entorn, de manera que el carrer de la Residència, al seu pas per l'emplaçament, és exclusivament peatonal i connecta amb la Rambla del carrer Lanzarote que uneix els Jardins de la Casa Bloc amb el parc i l'equipament esportiu de l'escola existent.

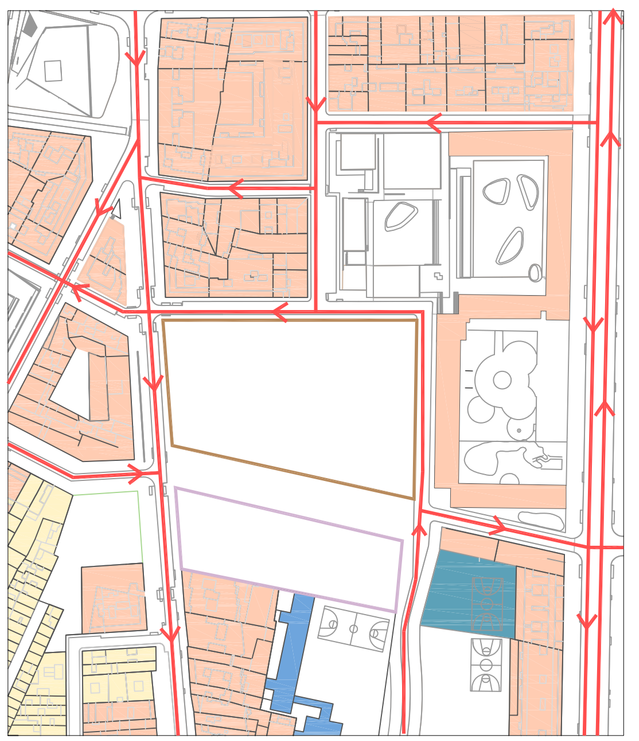

La circulació rodada manté el mateix sentit que en l'estat actual, però el carrer de la Residència es converteix en peatonal al pas per l'àmbit del projecte per mantenir lliure de trànsit, els accesos als dos equipaments. El carrer Lanzarote perllonga el seu caràcter de vial de baixa intensitat per tot el seu recorregut per davant de la Casa Bloc.