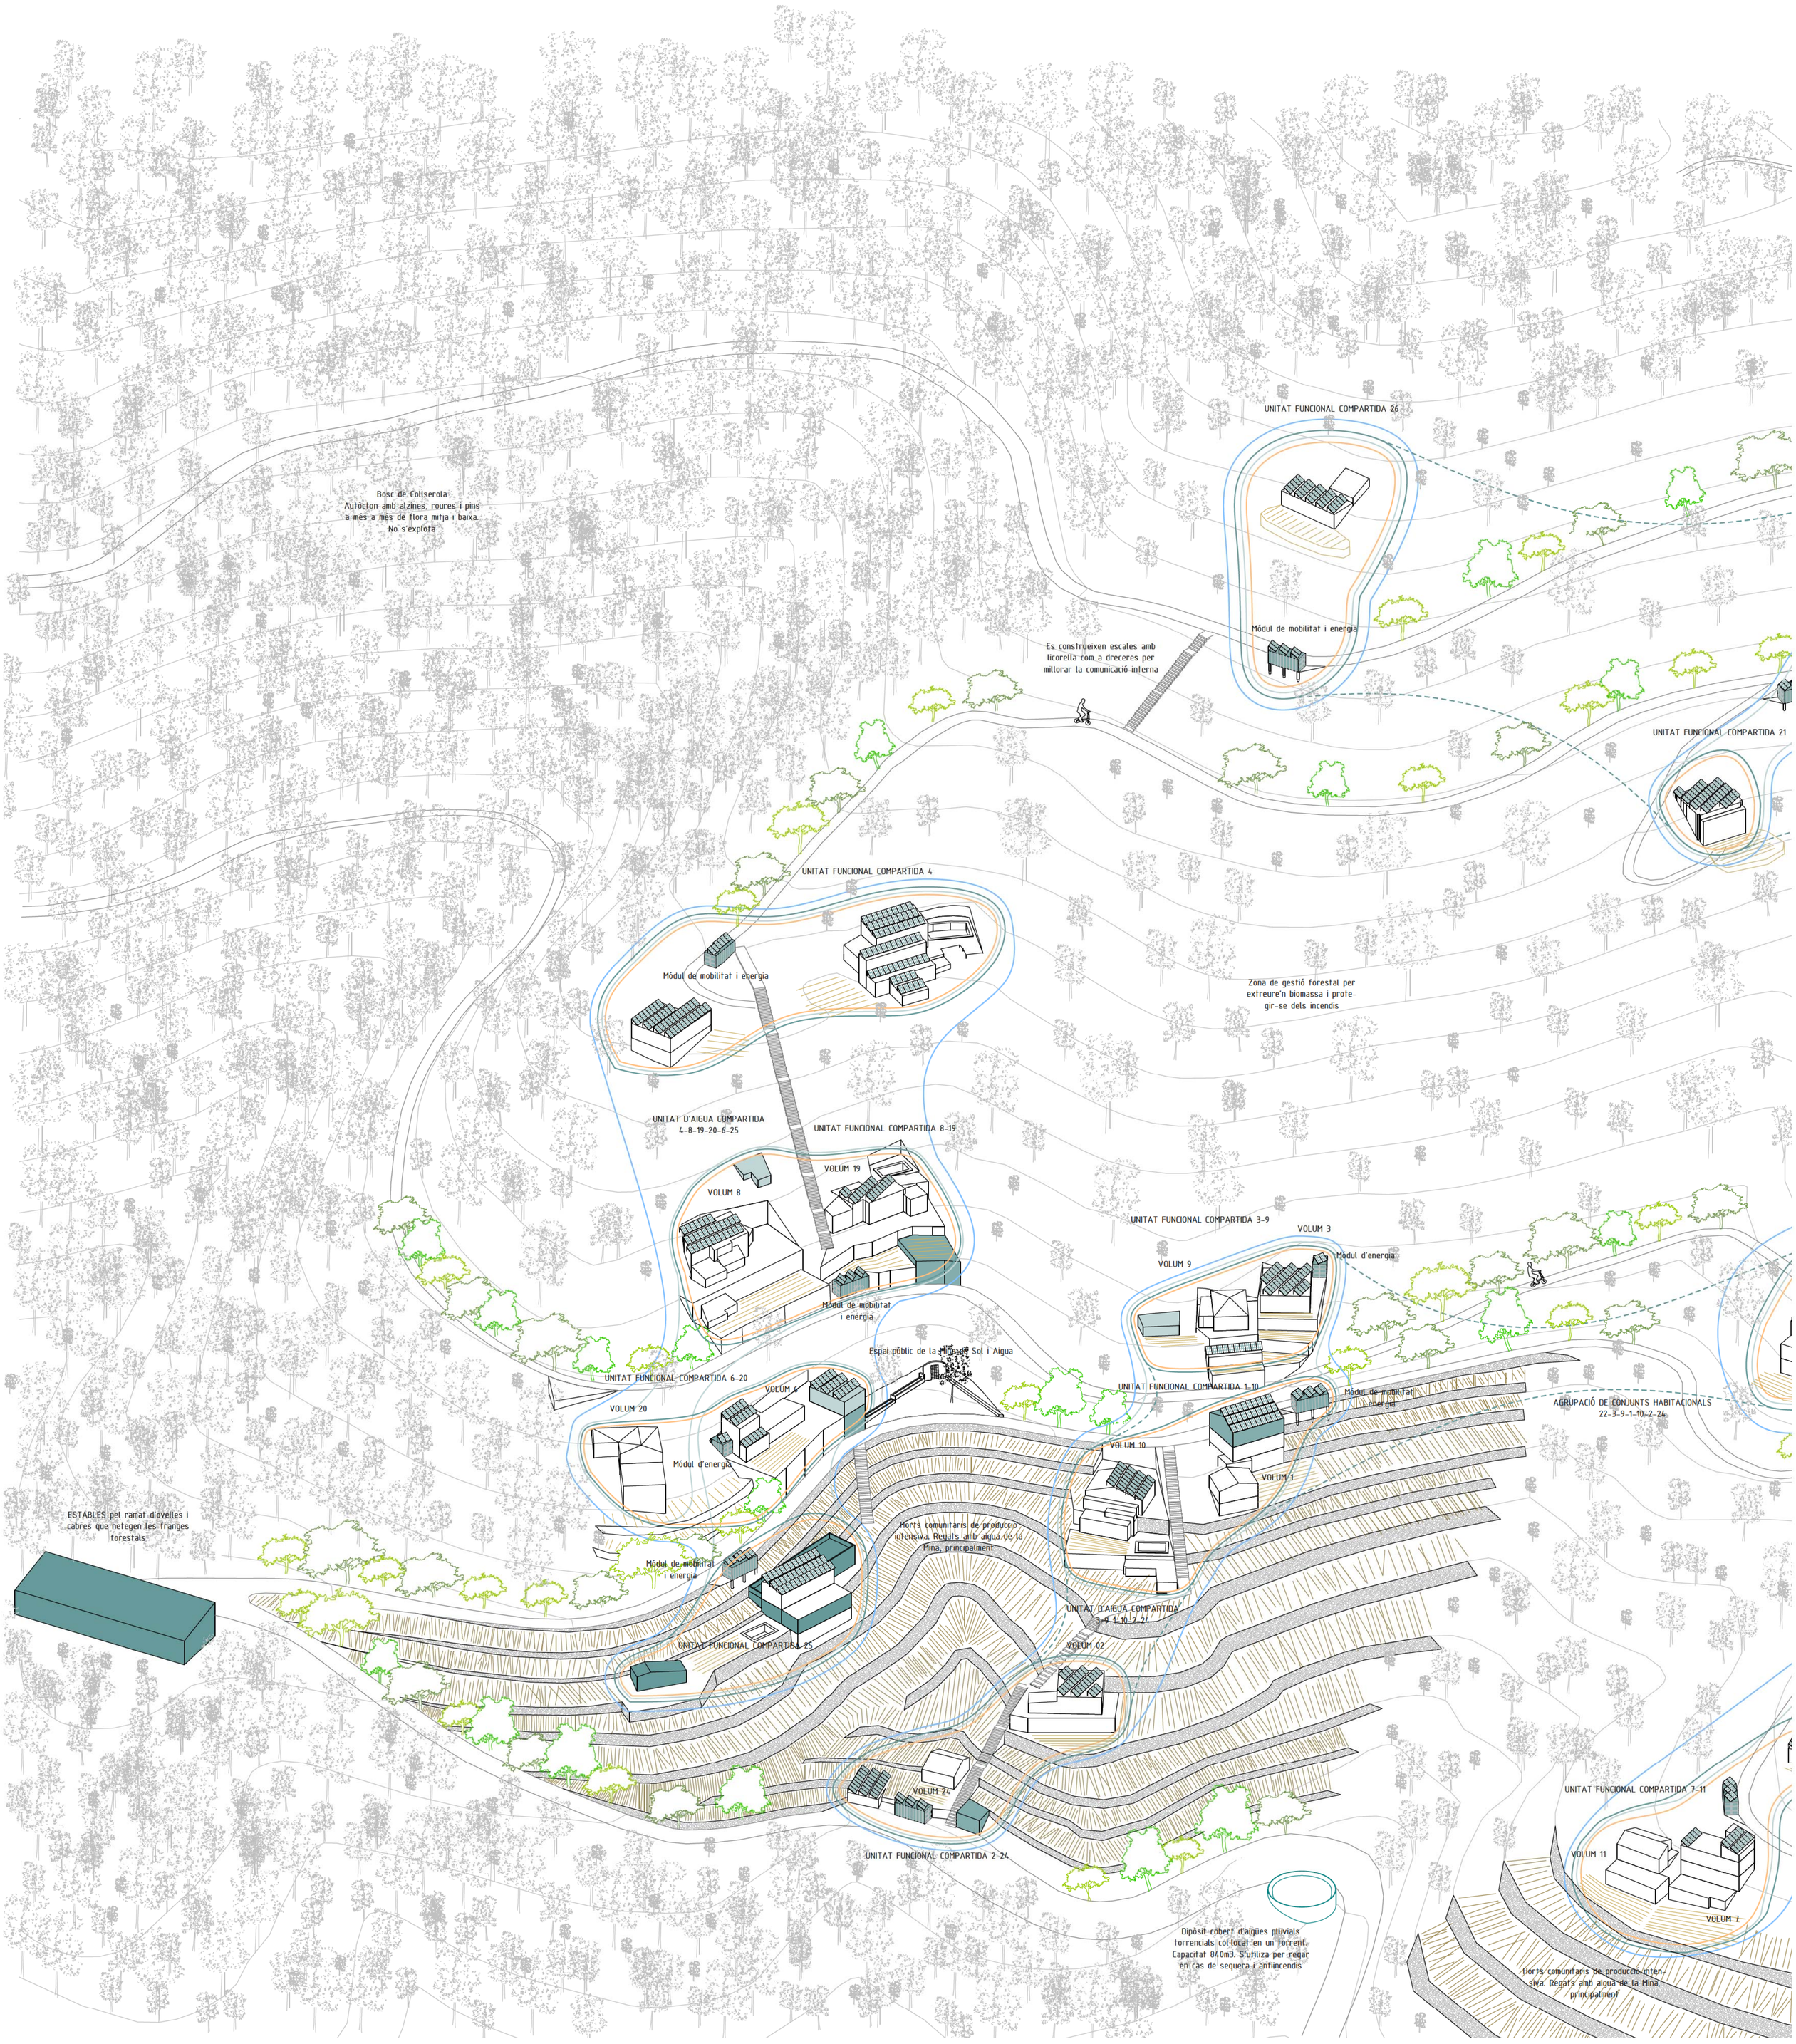
Bosc de Collserola
Autòcton amb alzines, roures i pins
a més a més de flora mitja i baixa.
No s'explota
UNITAT FUNCIONAL COMPARTIDA 26
Mòdul de mobilitat i energia
Es construeixen escales amb
licorella com a dreceres per
millorar la comunicació interna
UNITAT FUNCIONAL COMPARTIDA 21
UNITAT FUNCIONAL COMPARTIDA 4
Mòdul de mobilitat i energia
Zona de gestió forestal per
extreure'n biomassa i prote-
gir-se dels incendis
UNITAT D'AIGUA COMPARTIDA
4-8-19-20-6-25
UNITAT FUNCIONAL COMPARTIDA 8-19
VOLUM 19
VOLUM 8
Mòdul de mobilitat
i energia
UNITAT FUNCIONAL COMPARTIDA 3-9
VOLUM 3
VOLUM 9
Mòdul d'energia
Espai públic de la Mina de Sol i Aigua
UNITAT FUNCIONAL COMPARTIDA 6-20
VOLUM 6
VOLUM 20
Mòdul d'energia
UNITAT FUNCIONAL COMPARTIDA 1-10
Mòdul de mobilitat
i energia
AGRUPACIÓ DE CONJUNTS HABITACIONALS
22-3-9-1-10-2-24
VOLUM 10
VOLUM 1
ESTABLES pel ramat d'ovelles i
cabres que netegen les franges
forestals
Horts comunitaris de producció
intensiva. Regats amb aigua de la
Mina, principalment
Mòdul de mobilitat
i energia
UNITAT FUNCIONAL COMPARTIDA 25
UNITAT D'AIGUA COMPARTIDA
3-9-1-10-2-24
VOLUM 02
VOLUM 24
UNITAT FUNCIONAL COMPARTIDA 2-24
UNITAT FUNCIONAL COMPARTIDA 7-11
VOLUM 11
VOLUM 7
Dipòsit cobert d'aigües pluvials
torrencials col·locat en un torrent.
Capacitat 840m3. S'utilitza per regar
en cas de sequera i antiincendis
Horts comunitaris de producció inten-
siva. Regats amb aigua de la Mina,
principalment