
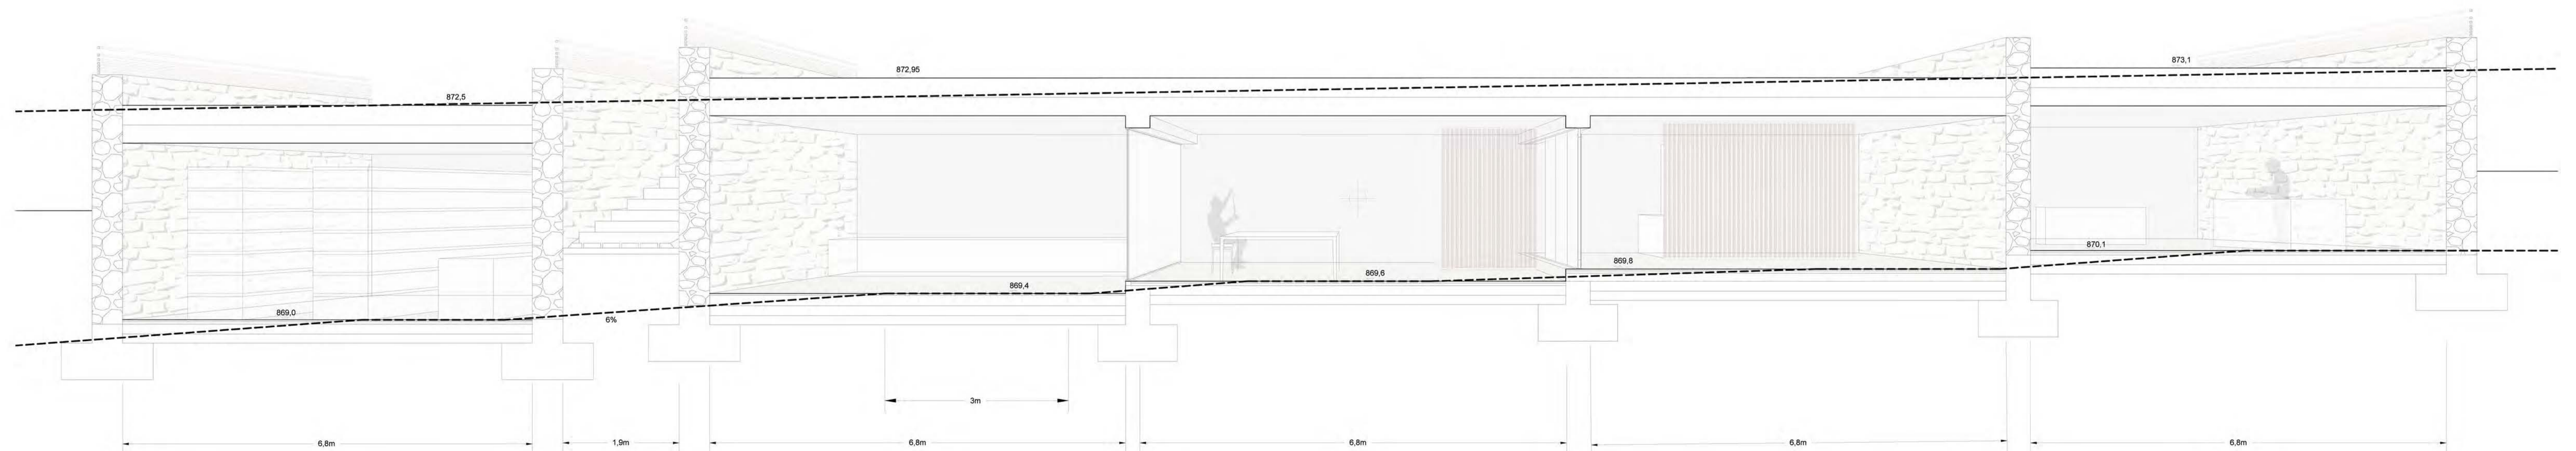


Planta _escala: 1/50

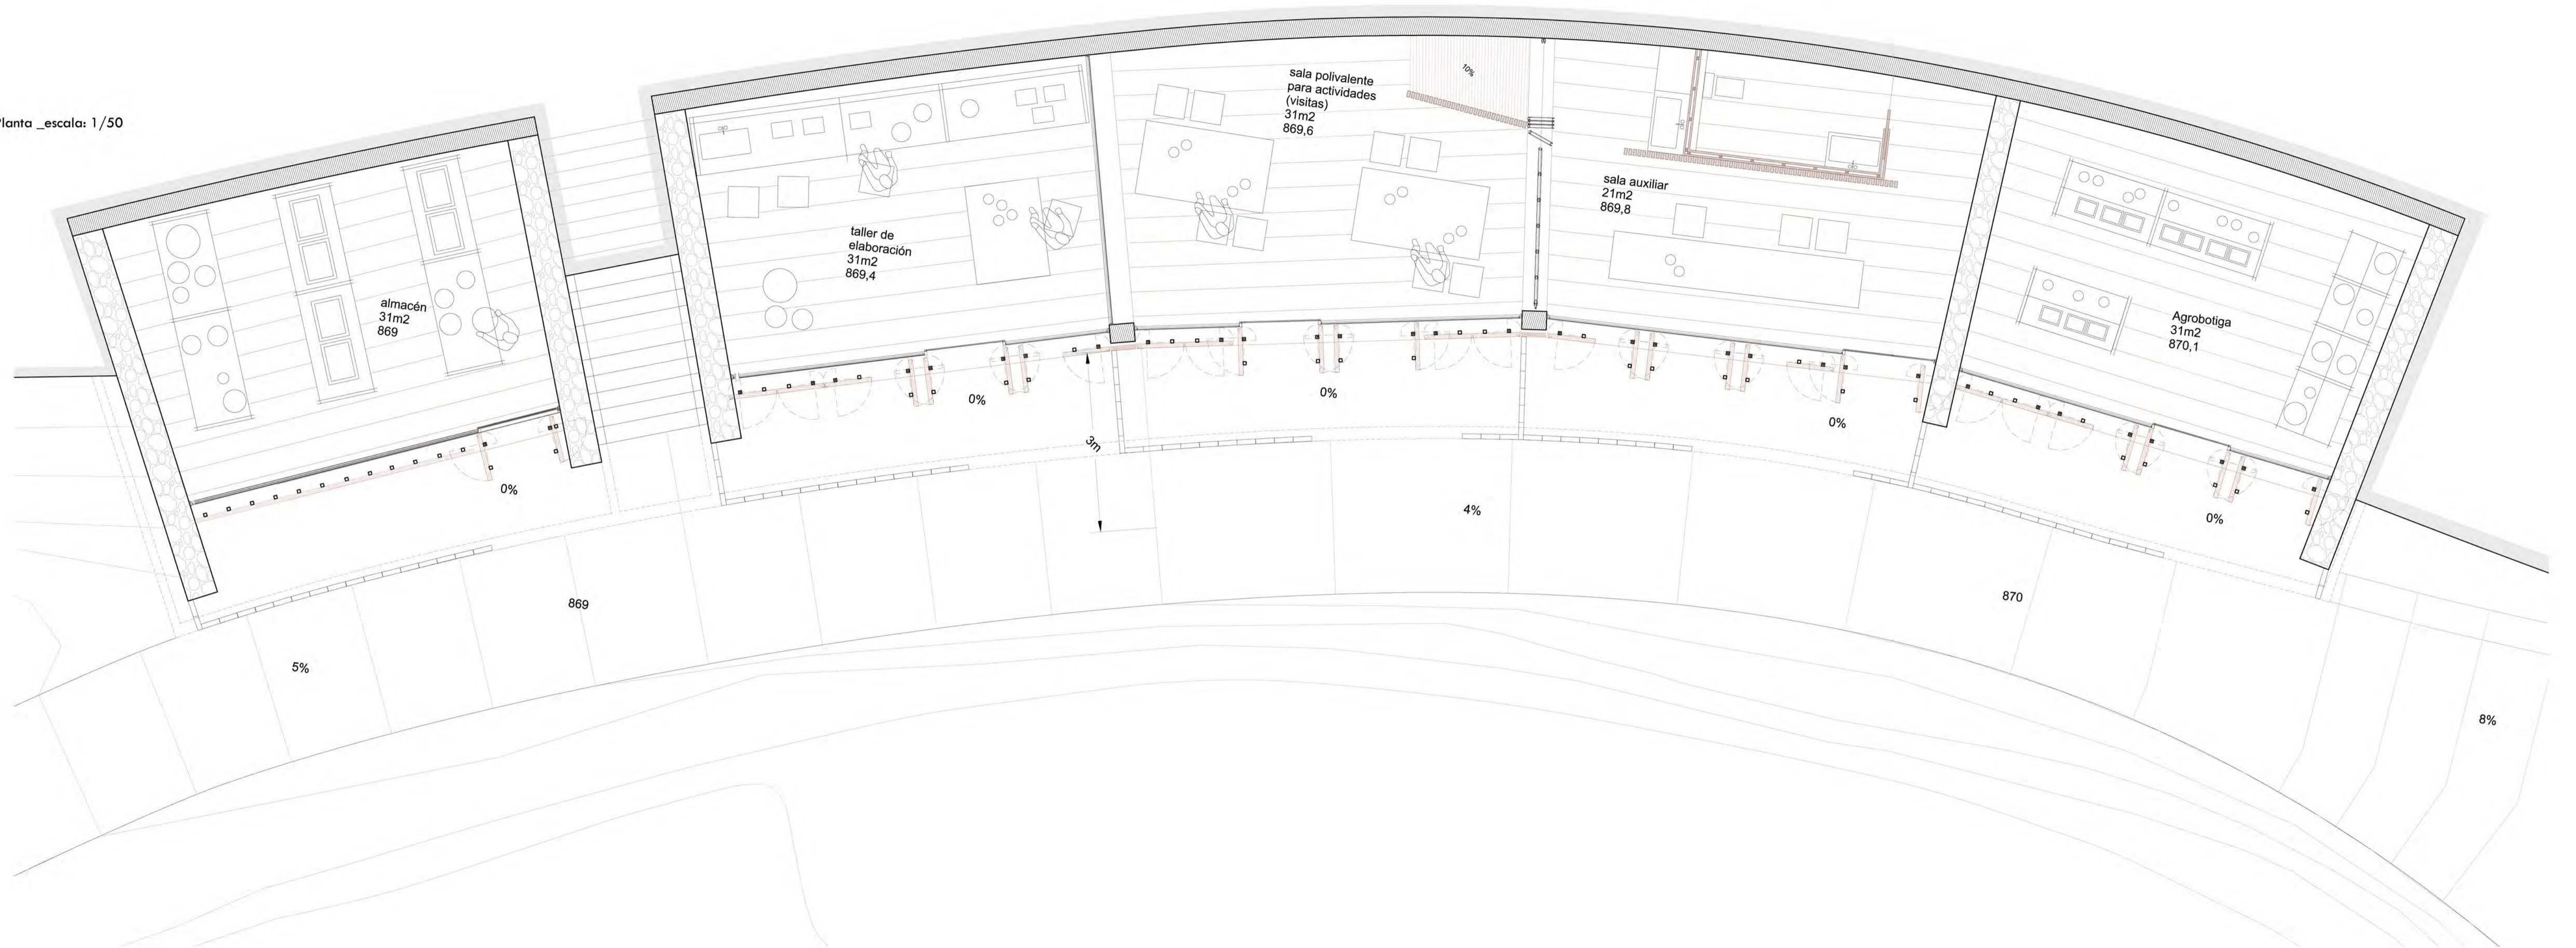

Sección longitudinal _escala: 1/50