16 | ENERGIA | SISTEMES PASSIUS

Secció estiu 1:150
Secció hivern 1:150

ESTRATÈGIES

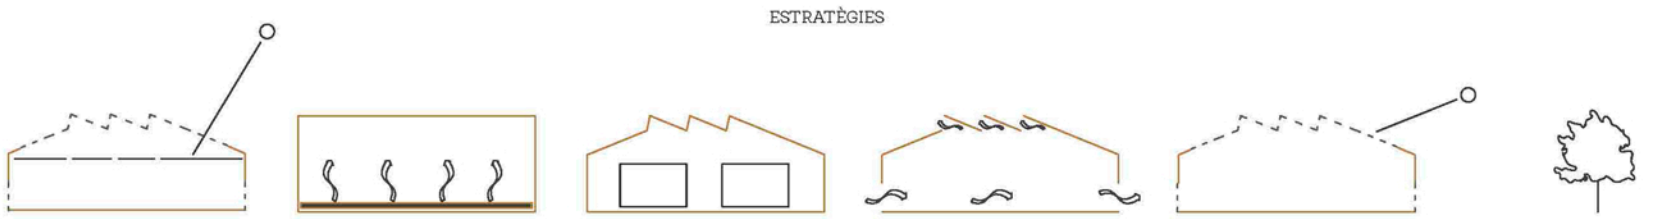

DADES CLIMÀTIQUES

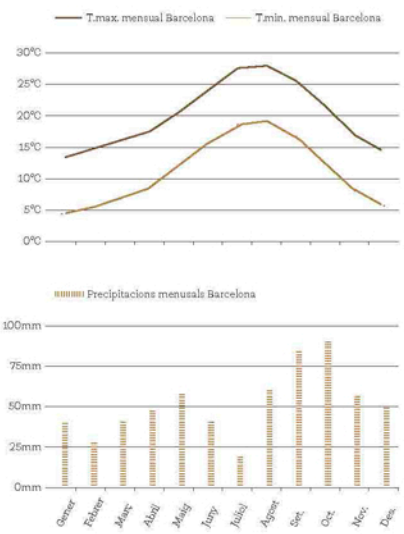

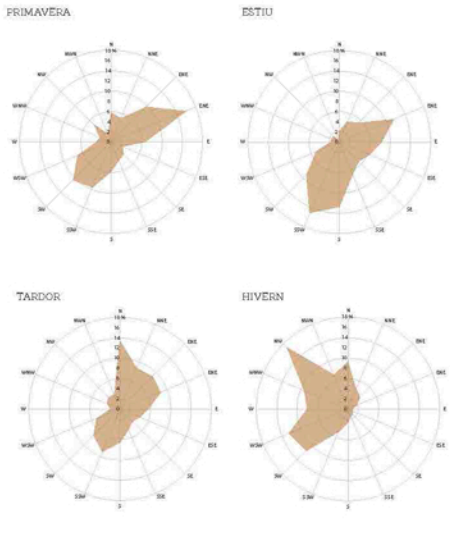

ORIENTACIÓ

ASSOLELLAMENT

La orientació acutal de l'edifici es óptima, s'aprofitarà aquesta situació per beneficiar-se al máxim dels agents climàtics

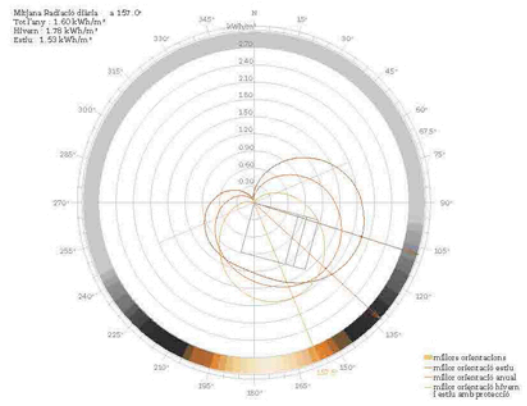

VENTS
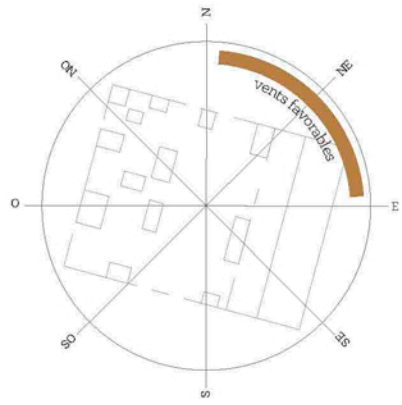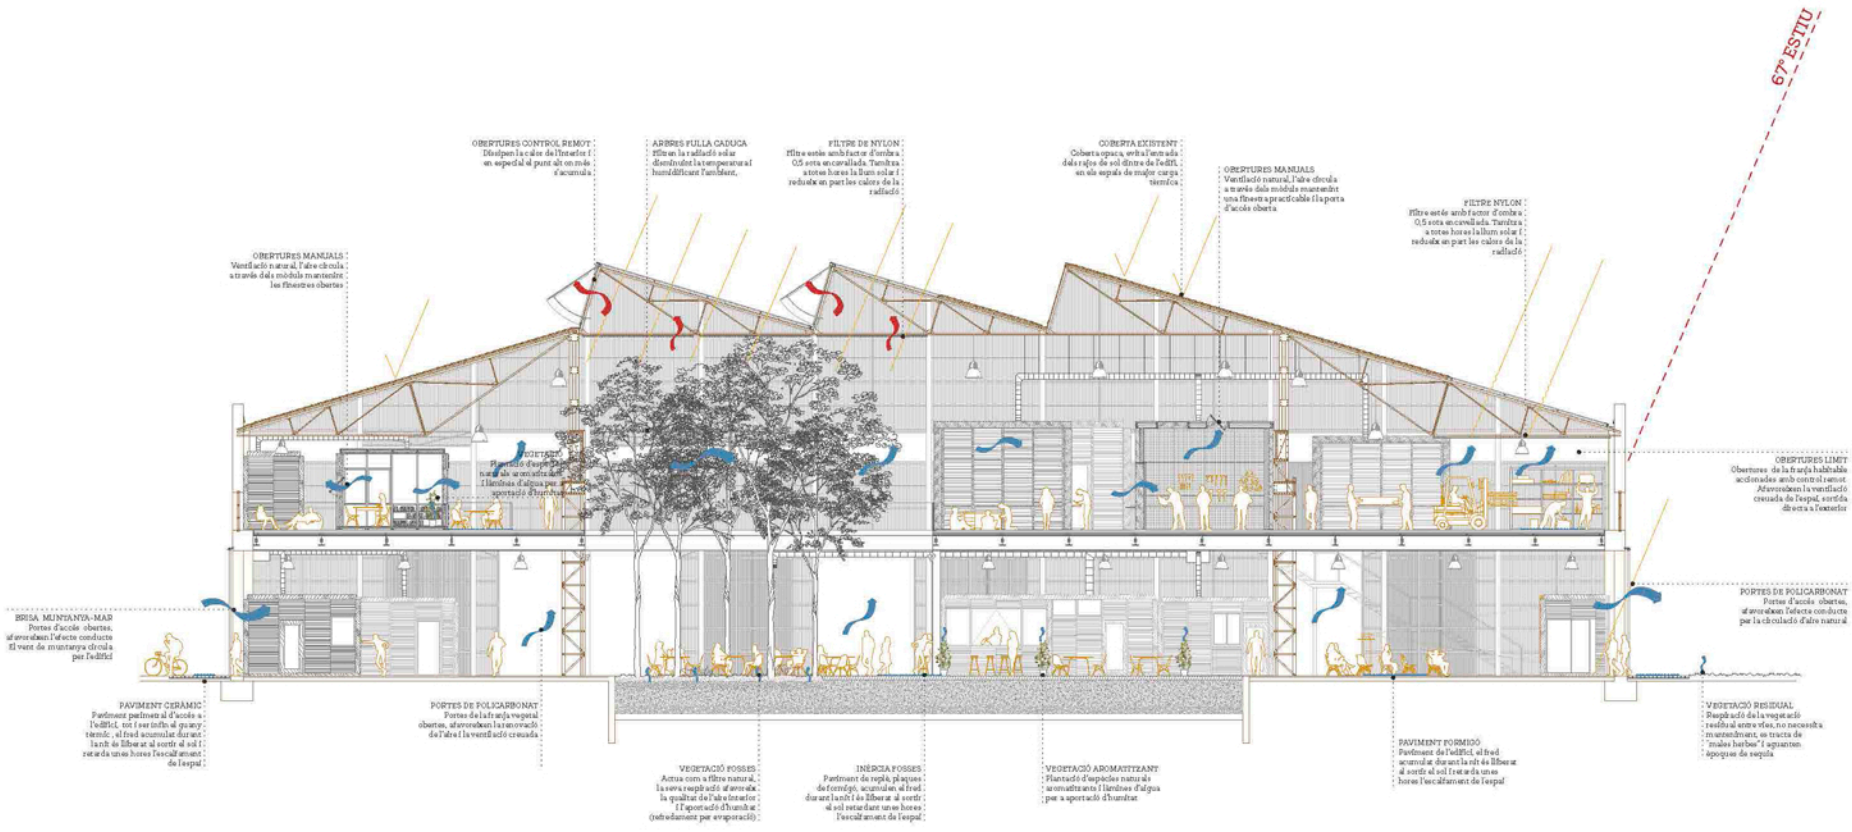
Situat en un canvi important de rasant i la seva orientació, afavorirà les corrents Muntanya-mar