



PLANIMETRÍA
SECCIÓN A-A' 1/100

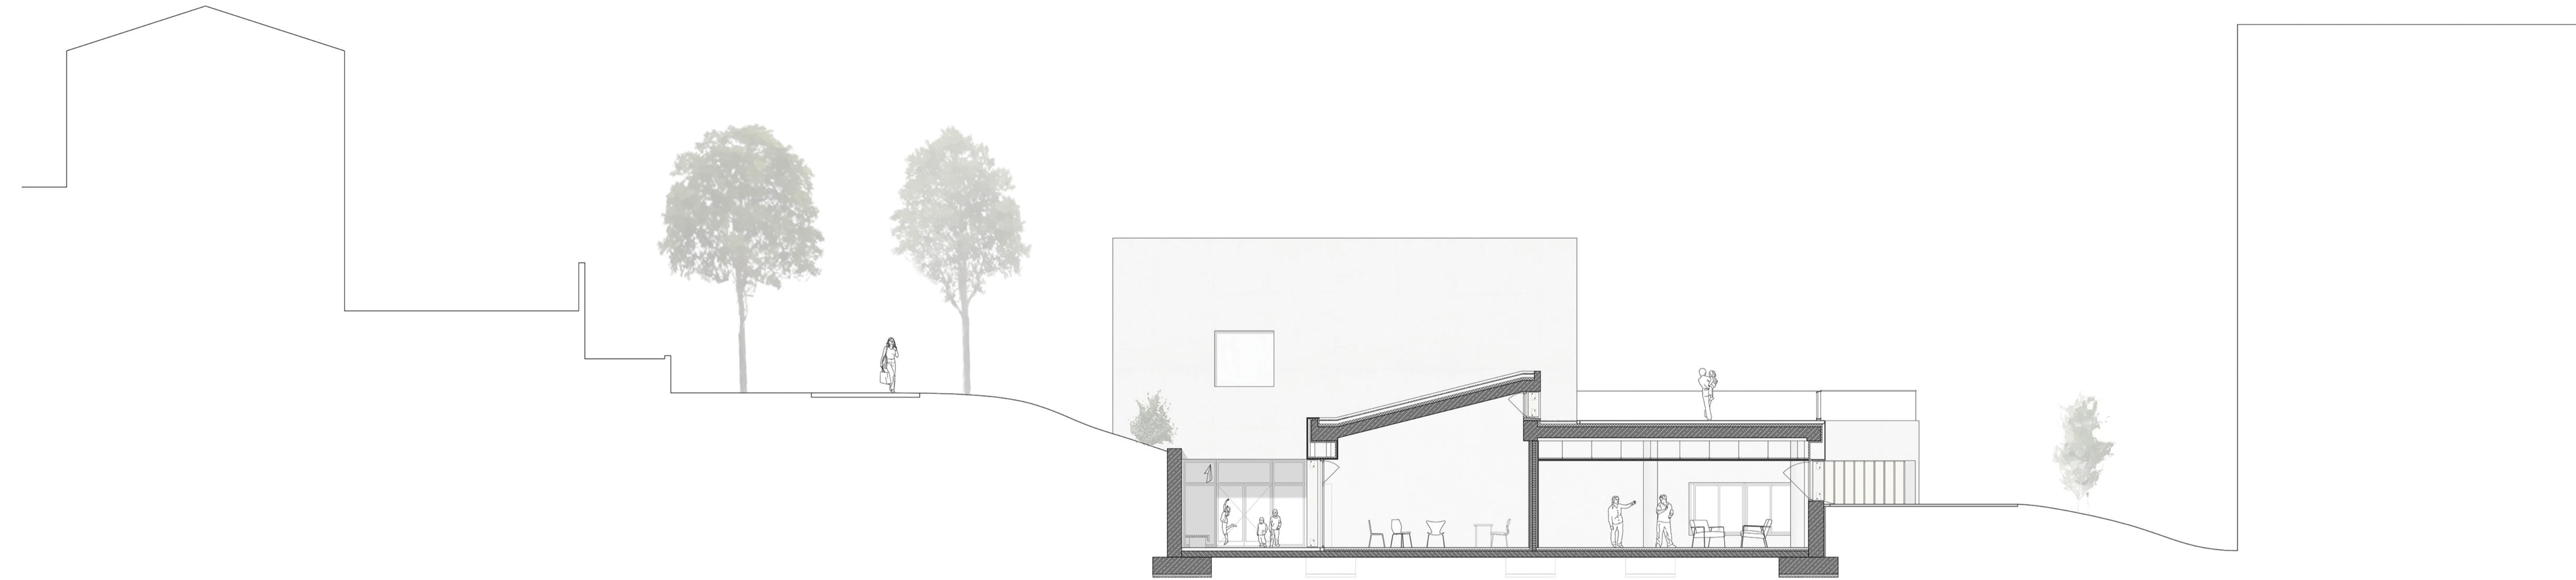

SECCIÓN B-B' 1/100

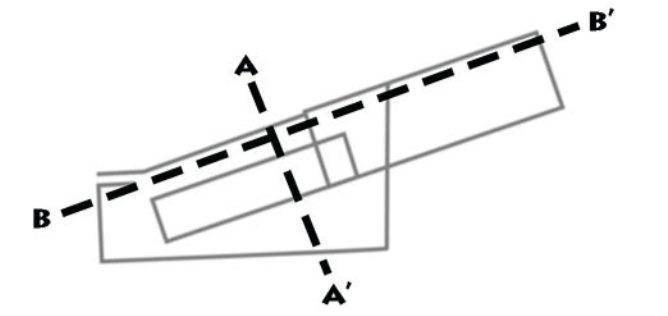