


SECCIÓN TALLER Y LUDOTECA

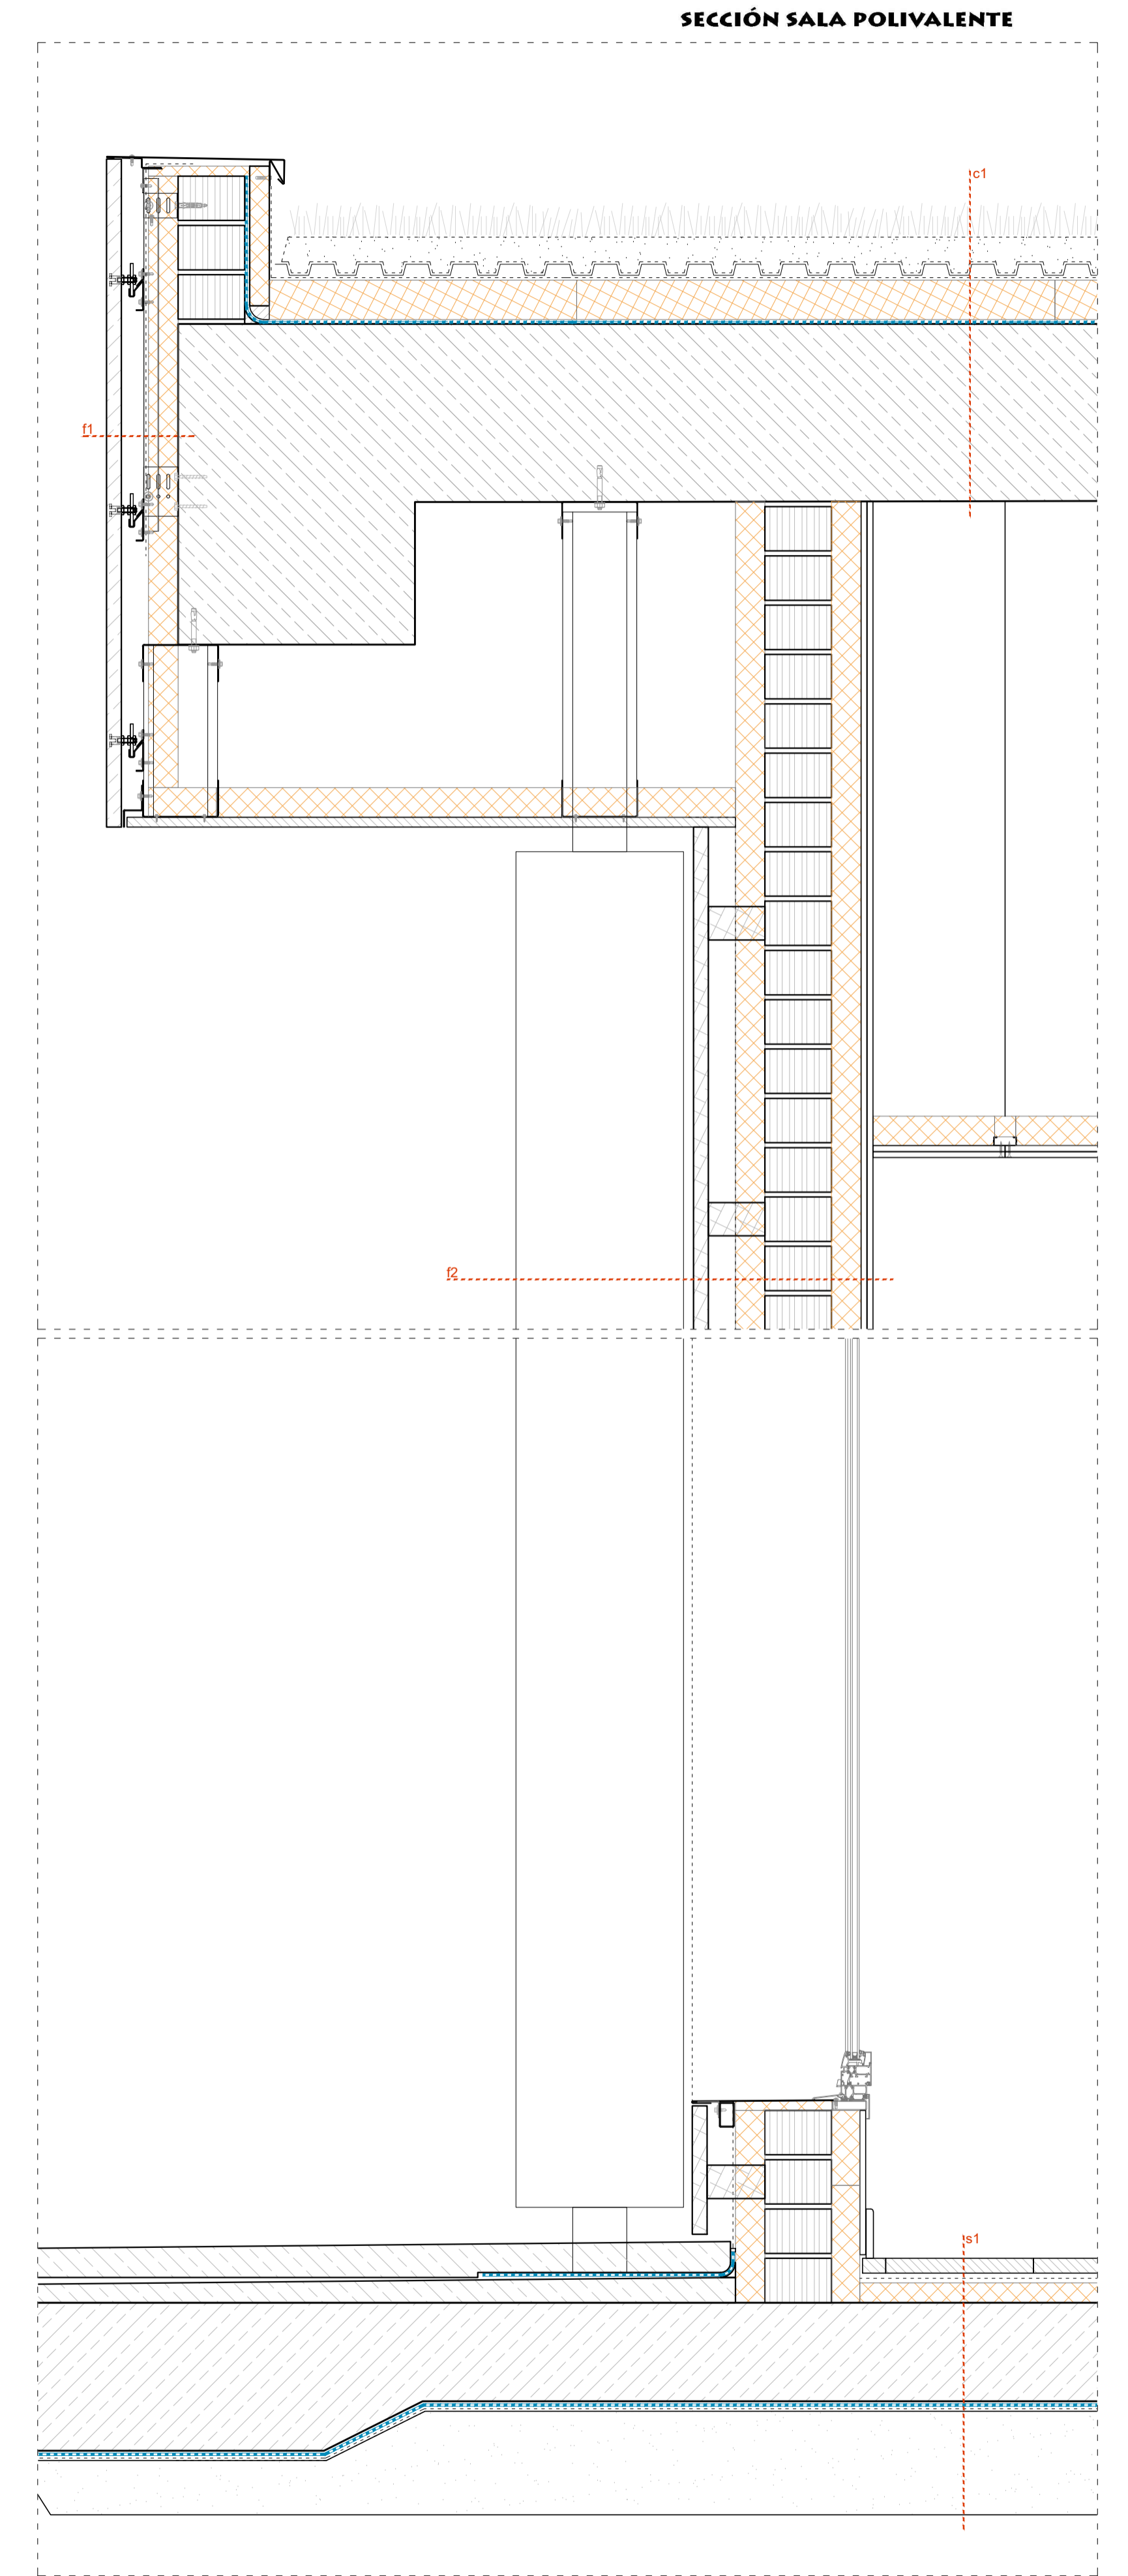

SECCIÓN SALA POLIVALENTE