


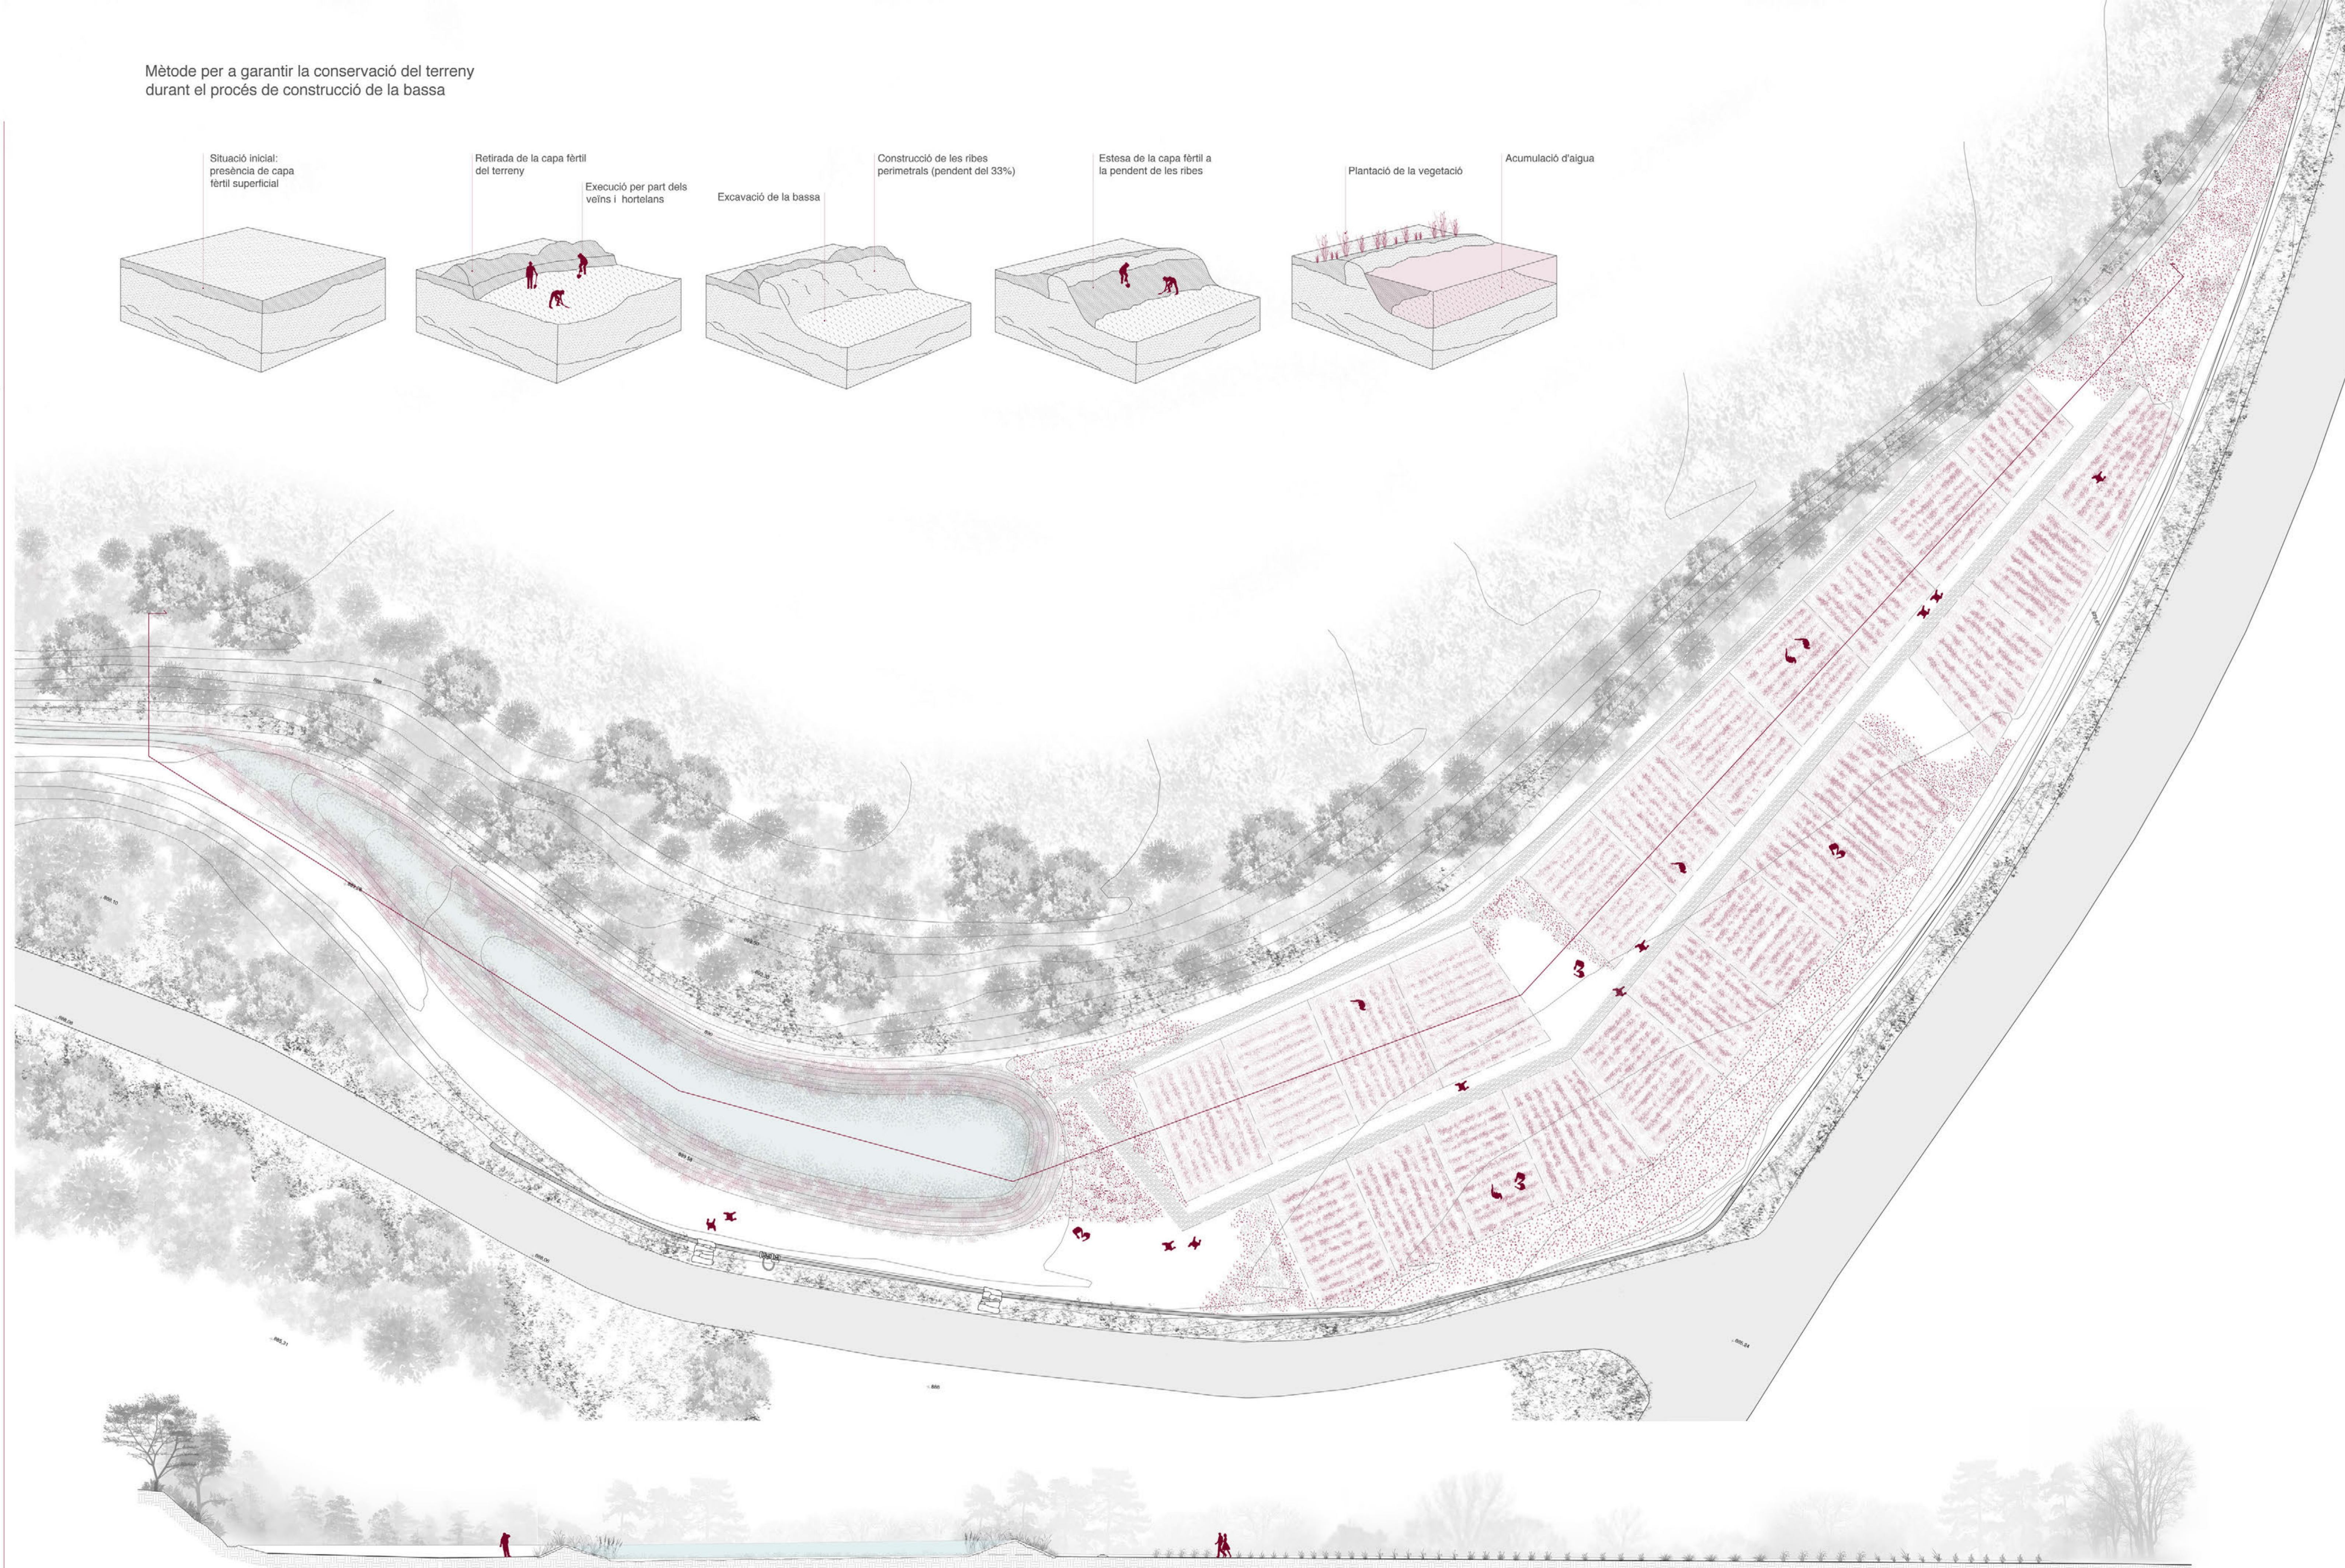

Mètode per a garantir la conservació del terreny durant el procés de construcció de la bassa



Secció longitudinal e1/200

