



o1. Per una banda, davant la necessitat d'ajuda al camp en certs mesos en que, com s'ha analitzat, l'acumulació de feines al camp al ser només dos persones que porten l'explotació suposa jornades laborals llarguíssimes, es proposa la rehabilitació de l'antic pallier al qual es troben en desús actualment per tal de poder produir-se un intercanvi d'allotjament per mà d'obra. Els wwoofers es una associació a través de la qual les explotacions agrícoles exposen els tipus d'ajuda que necessiten i els voluntaris anomenats wwoofers els proporcionen aquesta "ma d'obra" a canvi d'allotjament.

o2. Paral·lelament es proposa l'habilitació de l'antic estable per tal de poder resituar els vedells actualment situats a l'exterior de la edificació i així rehabilitar l'espai actualment en desús, sense afectar al funcionament diari de l'explotació i col·laborant en la millora d'aquesta.

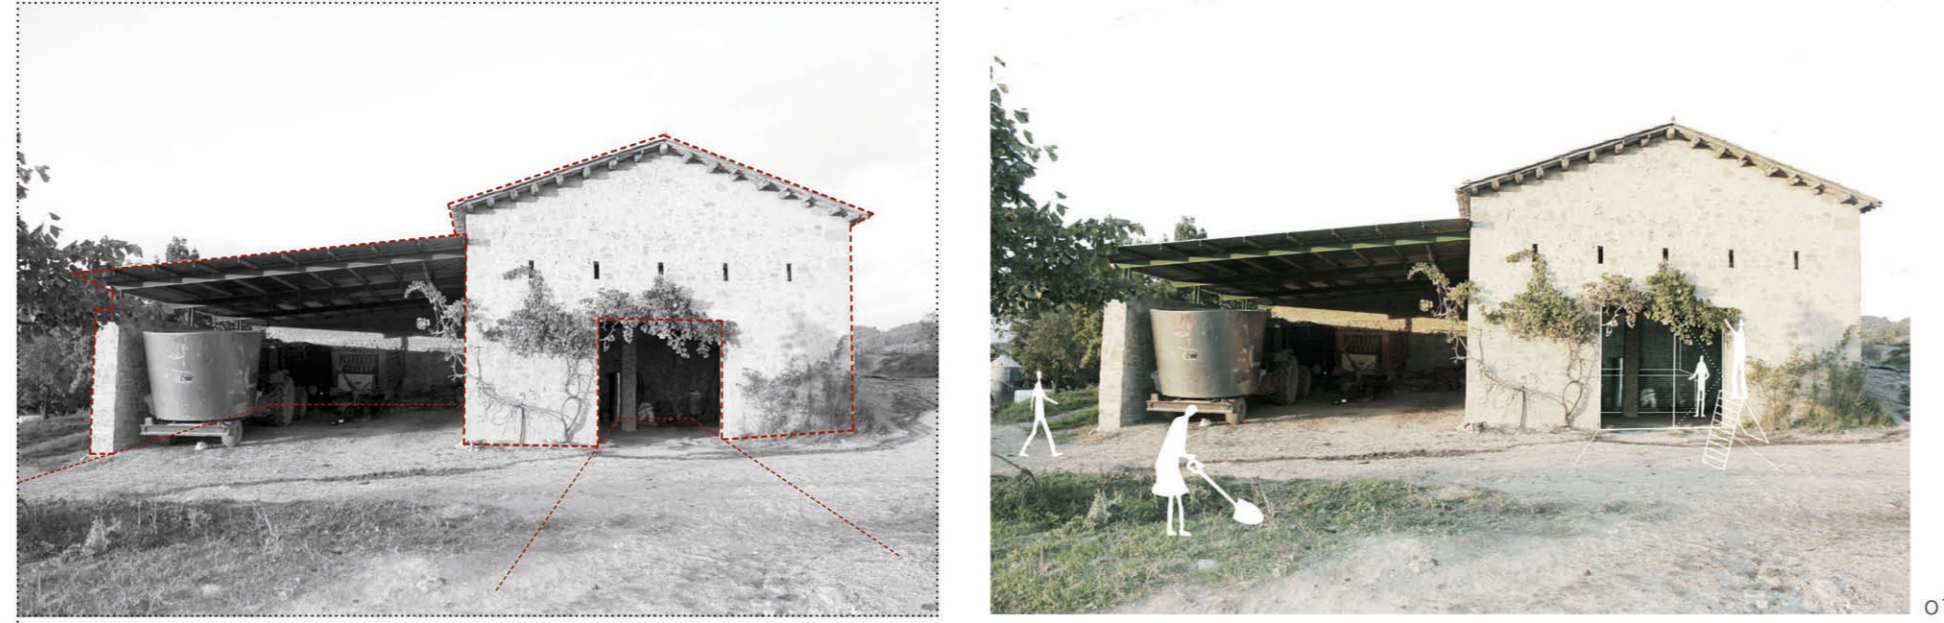



o1.

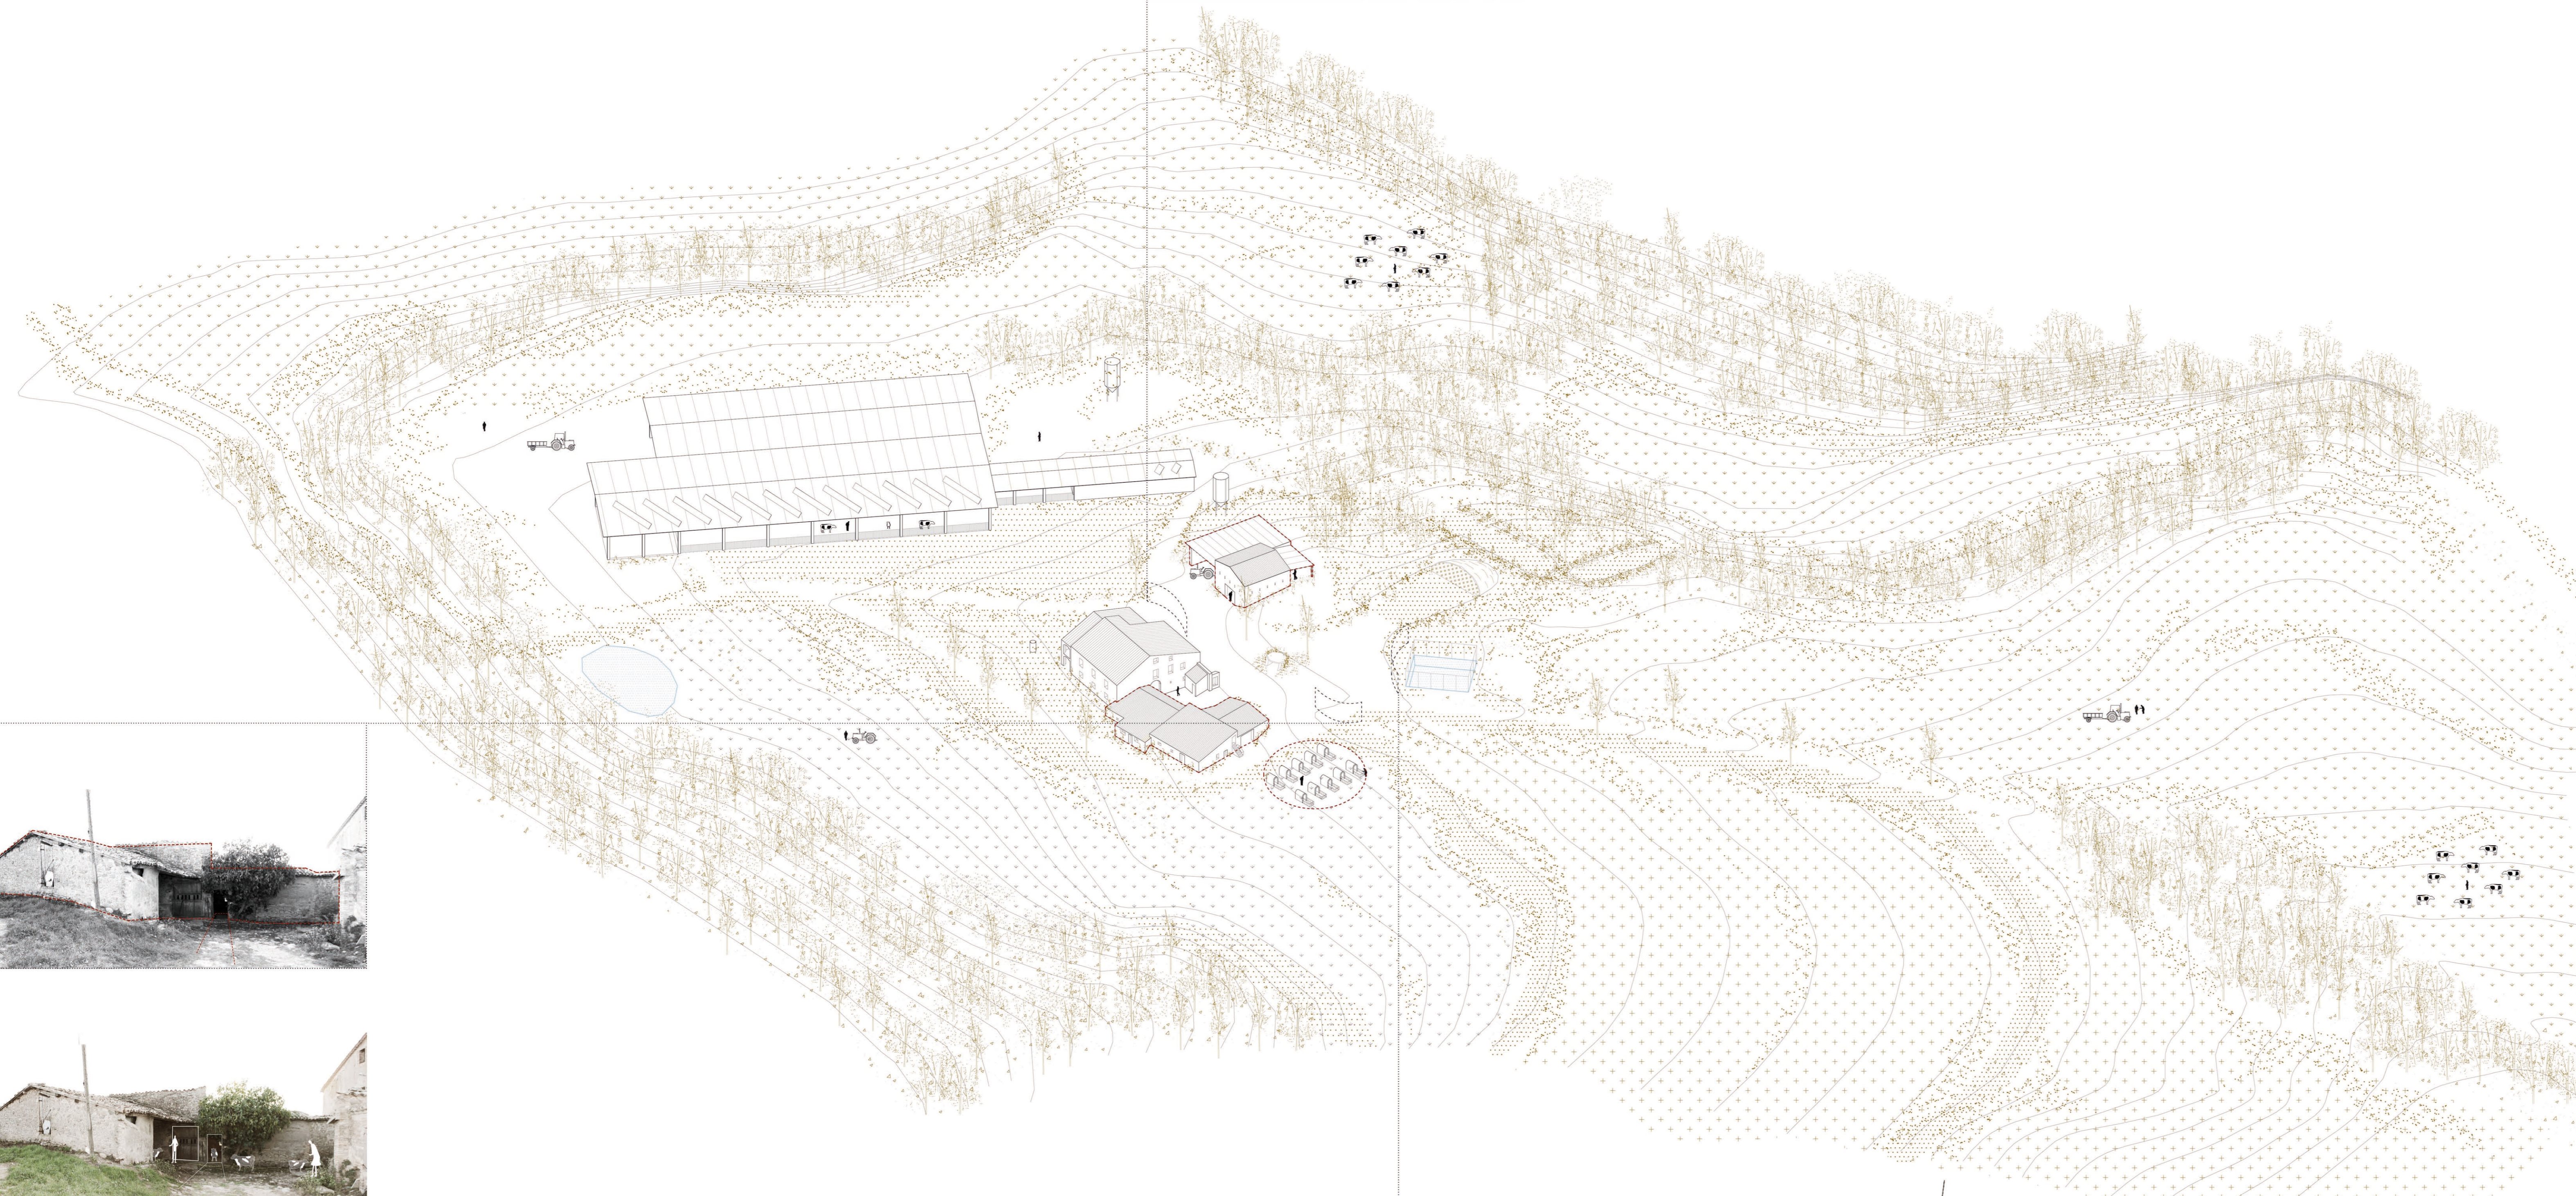

o2.



o1 i o2.

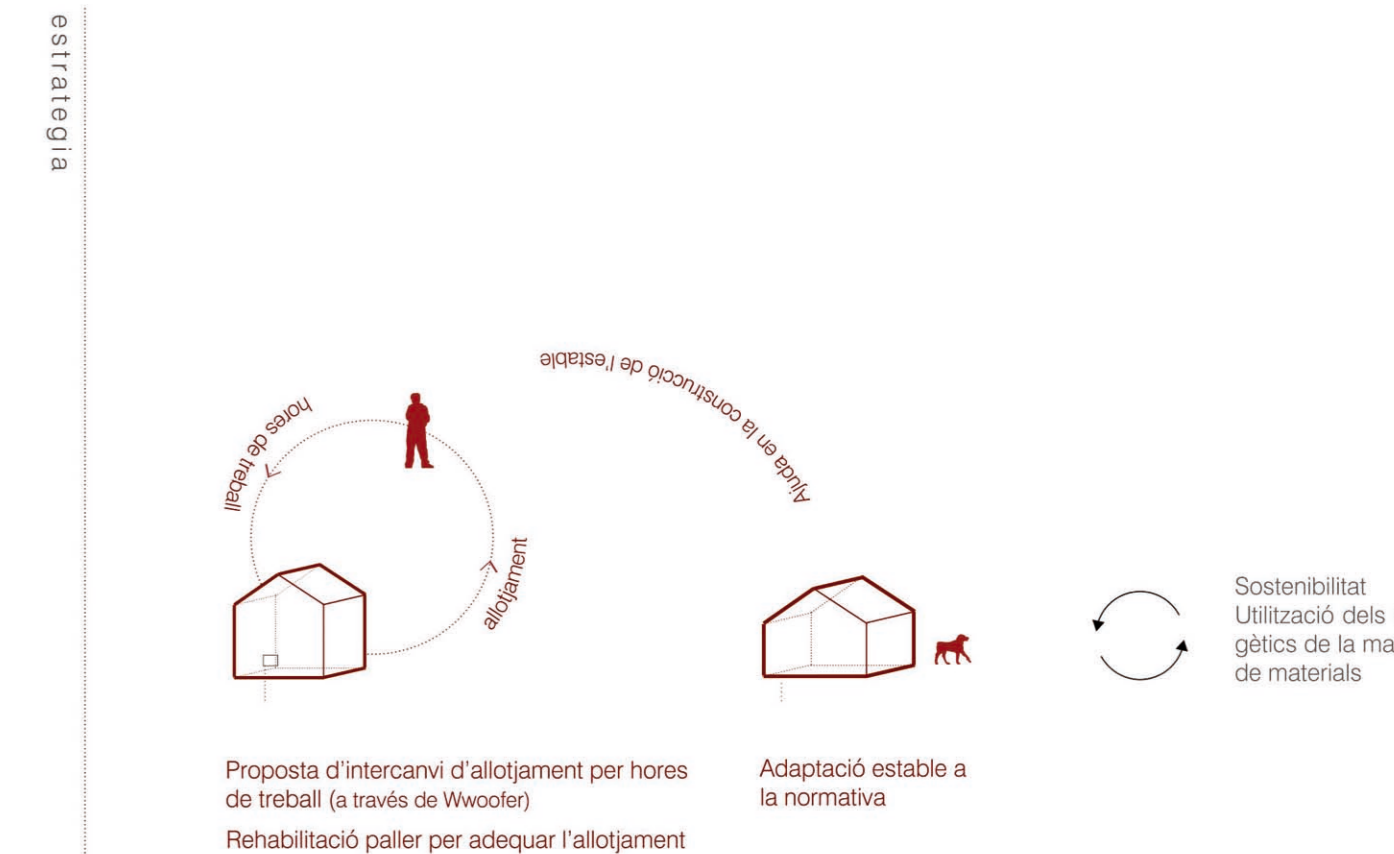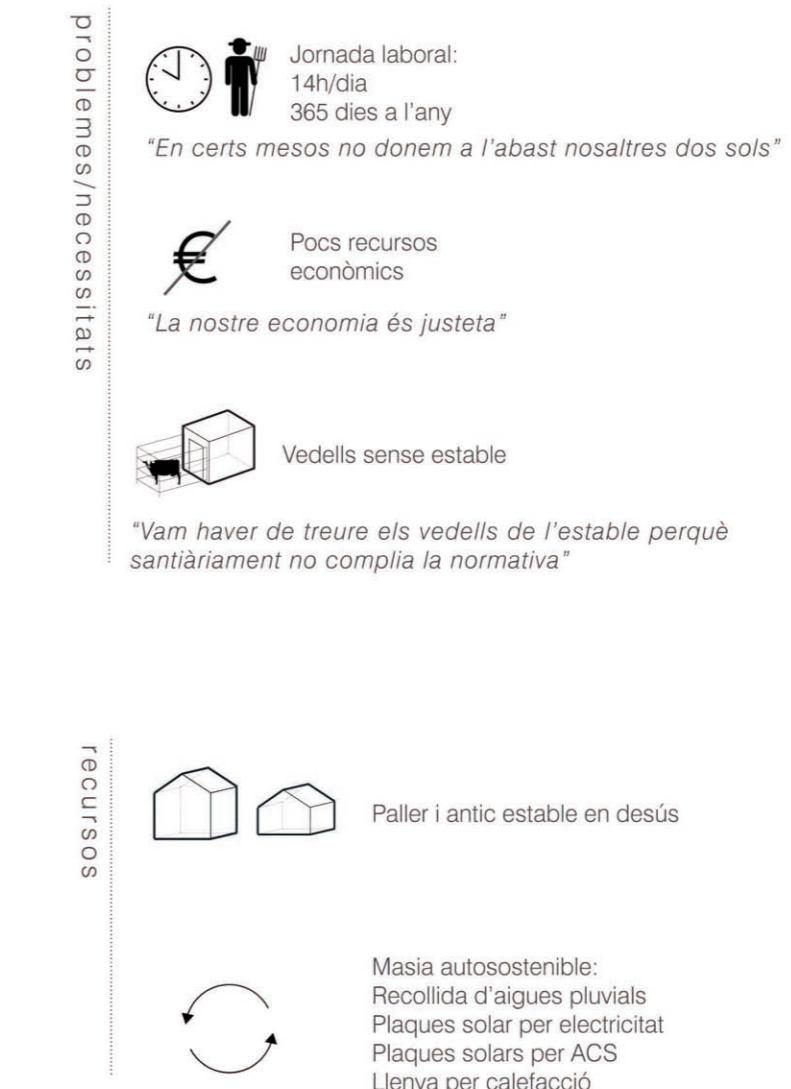

ESTUDI DE NECESSITATS D'ESPAI A L'ESTABLE

Parts	1-3 messos	3-6 messos	6-15 messos	15-24 messos	<24 messos	Mort
4 parts al mes Box individual Visuals a vaques	Max. 12 vedells Box visual a vaques	Max. 12 vedells Espai col·lectiu Separació M i F	Grups de 20 vaques Espai col·lectiu	Grups de 20 vaques Espai col·lectiu Escorredor M	Grup gran Reproducció Munyir	Escorredor F
Intervenció estable					Pastura vaques	

NORMATIVA RD 1047/1994

Recintes	Il·luminació	Paraments interiors	Conclusions
- Vedells + 8 setmanes - Recintes conjunts	- Il·luminació natural entre 9 i 13h - Evitar raig de llum directe	- Envans perforats - Contacte visual i tàctil directe - Garantir confort tèrmic a la zona de parts	- Alliar per zones segons ús - Obertures a S i E amb protecció solar - Possible obertura a N en coberta - Elements porcos divisoris
Mesures criats en grup: vedells 150 kg: 1,5m² vedells 150-220 kg: 1,7 m² vedells +220 kg: 1,8 m²			
Recintes individuals:			

