Nucli humit:

El nucli humit es planteja concentrat en un mateix tancament de manera que la planta queda el més lliure possible, deixant el màxim d'espai. Es proposa una cuina lineal que dona cara al menjador i la sala d'estar, entennt aquest espai com a un i sent al mateix temps l'espai de relació.

El nucli s'ha projectat de manera que sempre tens la visual de la paret existent que continua. Donant així emphasi a la preexistencia.

Just darrere la cuina es planteja el bany i una zona de safareig on es reserva un lloc per la rentadora. El tancament està pensat del mateix OSB que la caixa tèrmica de dalt, tenint en compte que en el bany es planteja un osb hidrofug especial per ambients humits.

Les instal·lacions s'han dissenyat de manera que es concentrin totes en un mateix punt amb un doble envà especial per instal·lacions.

Llegenda materials:

.1 Muntants i travessers de 7x3,3cm.
Llistons massisos de pi d'abet laminada de 70x33mm.
Preu: 2,16euros/ml (brikomarkt o similar)

2.Taulell de OSB e=1,5cm
Taulell de virutes orientades OSB de espessor 1,5cm i dimensions del panell de 250x120cm.
Preu: 6,30euros/m²

3. Taulell de OSB e=1,5cm hidròfug
Taulell de virutes orientades OSB de espessor 1,5cm i dimensions del panell de 250x120cm. Especial per aplicacions estructurals en ambients humids.
Preu: 6,30euros/m²

4. Taulell de fusta massissa e=4cm.
Preu: 3,95euros

.5 Claus taulell-muntant
Clau per fusteries tipus HBS de rosca total amb cap avellanat de la casa rothoblaas o similar. 6x70mm
Preu:1,35 euros

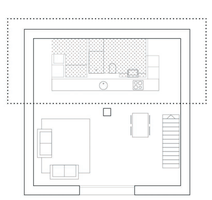

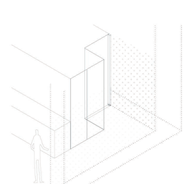

continuïtat del mur

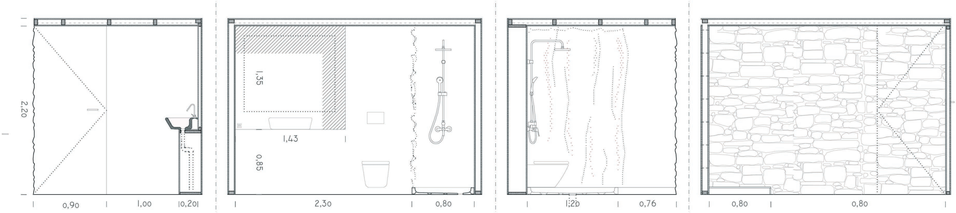

Alçats cambra higiènica e.1/40

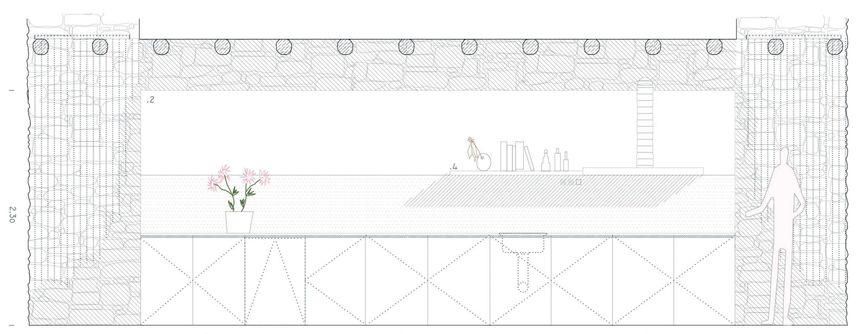

Alçats cuina e.1/30

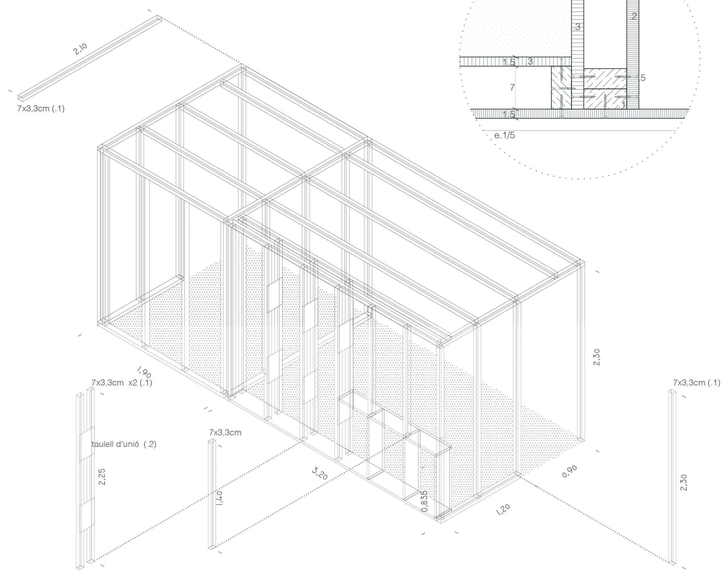

Entremat lleuger de fusta e.1/40

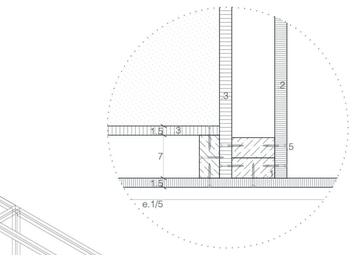

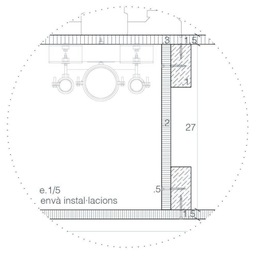

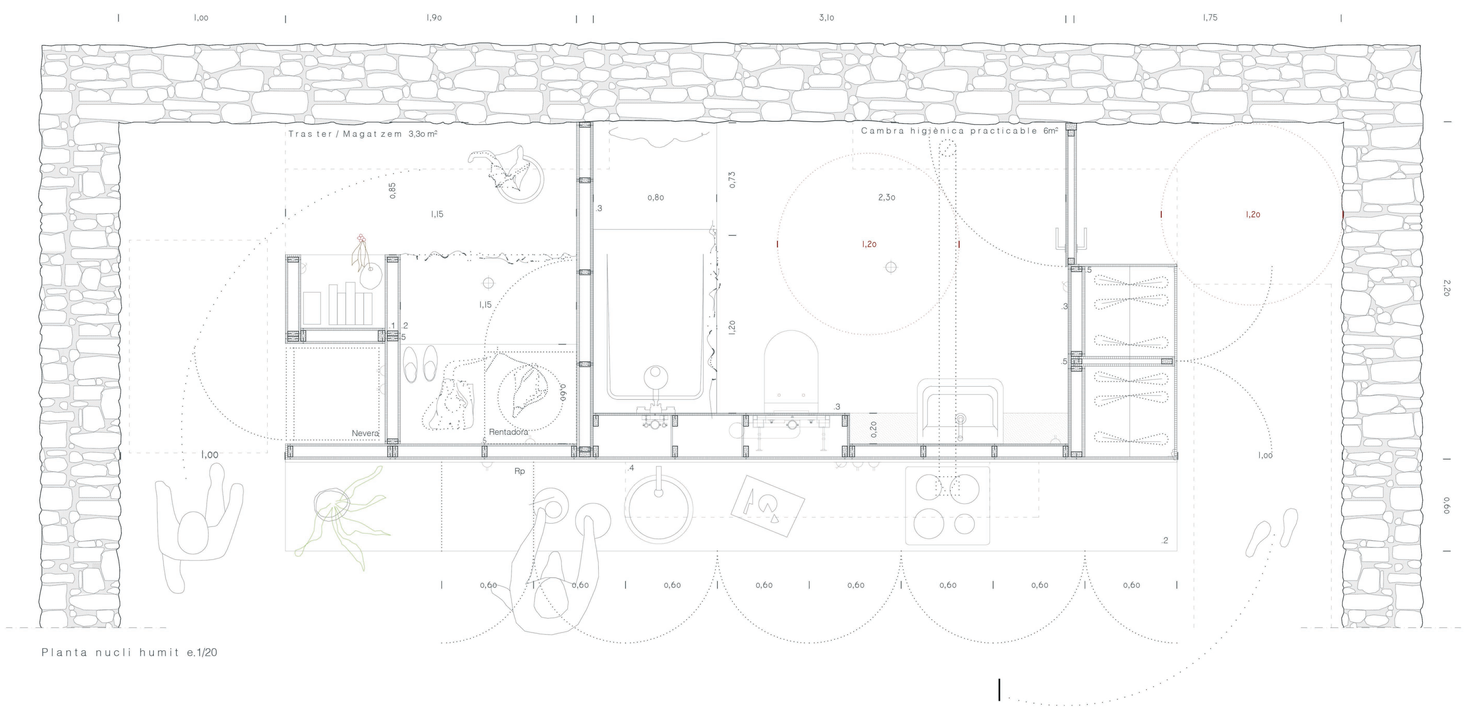

Planta nucli humit e.1/20

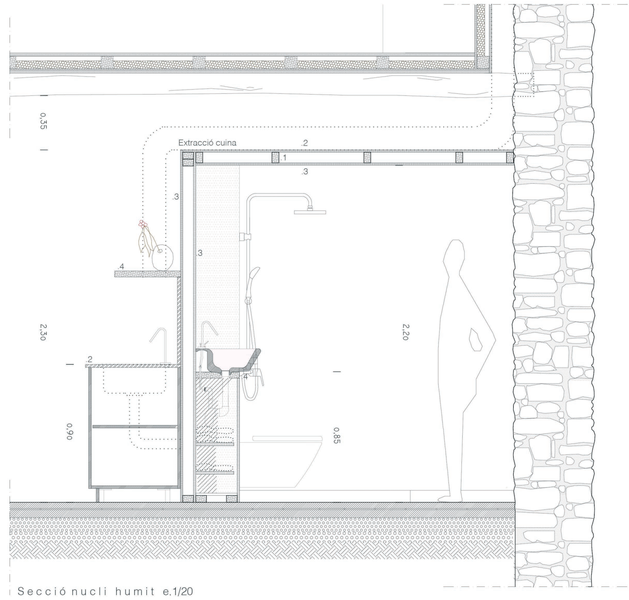

Secció nucli humit e.1/20