


SECCION A-A'

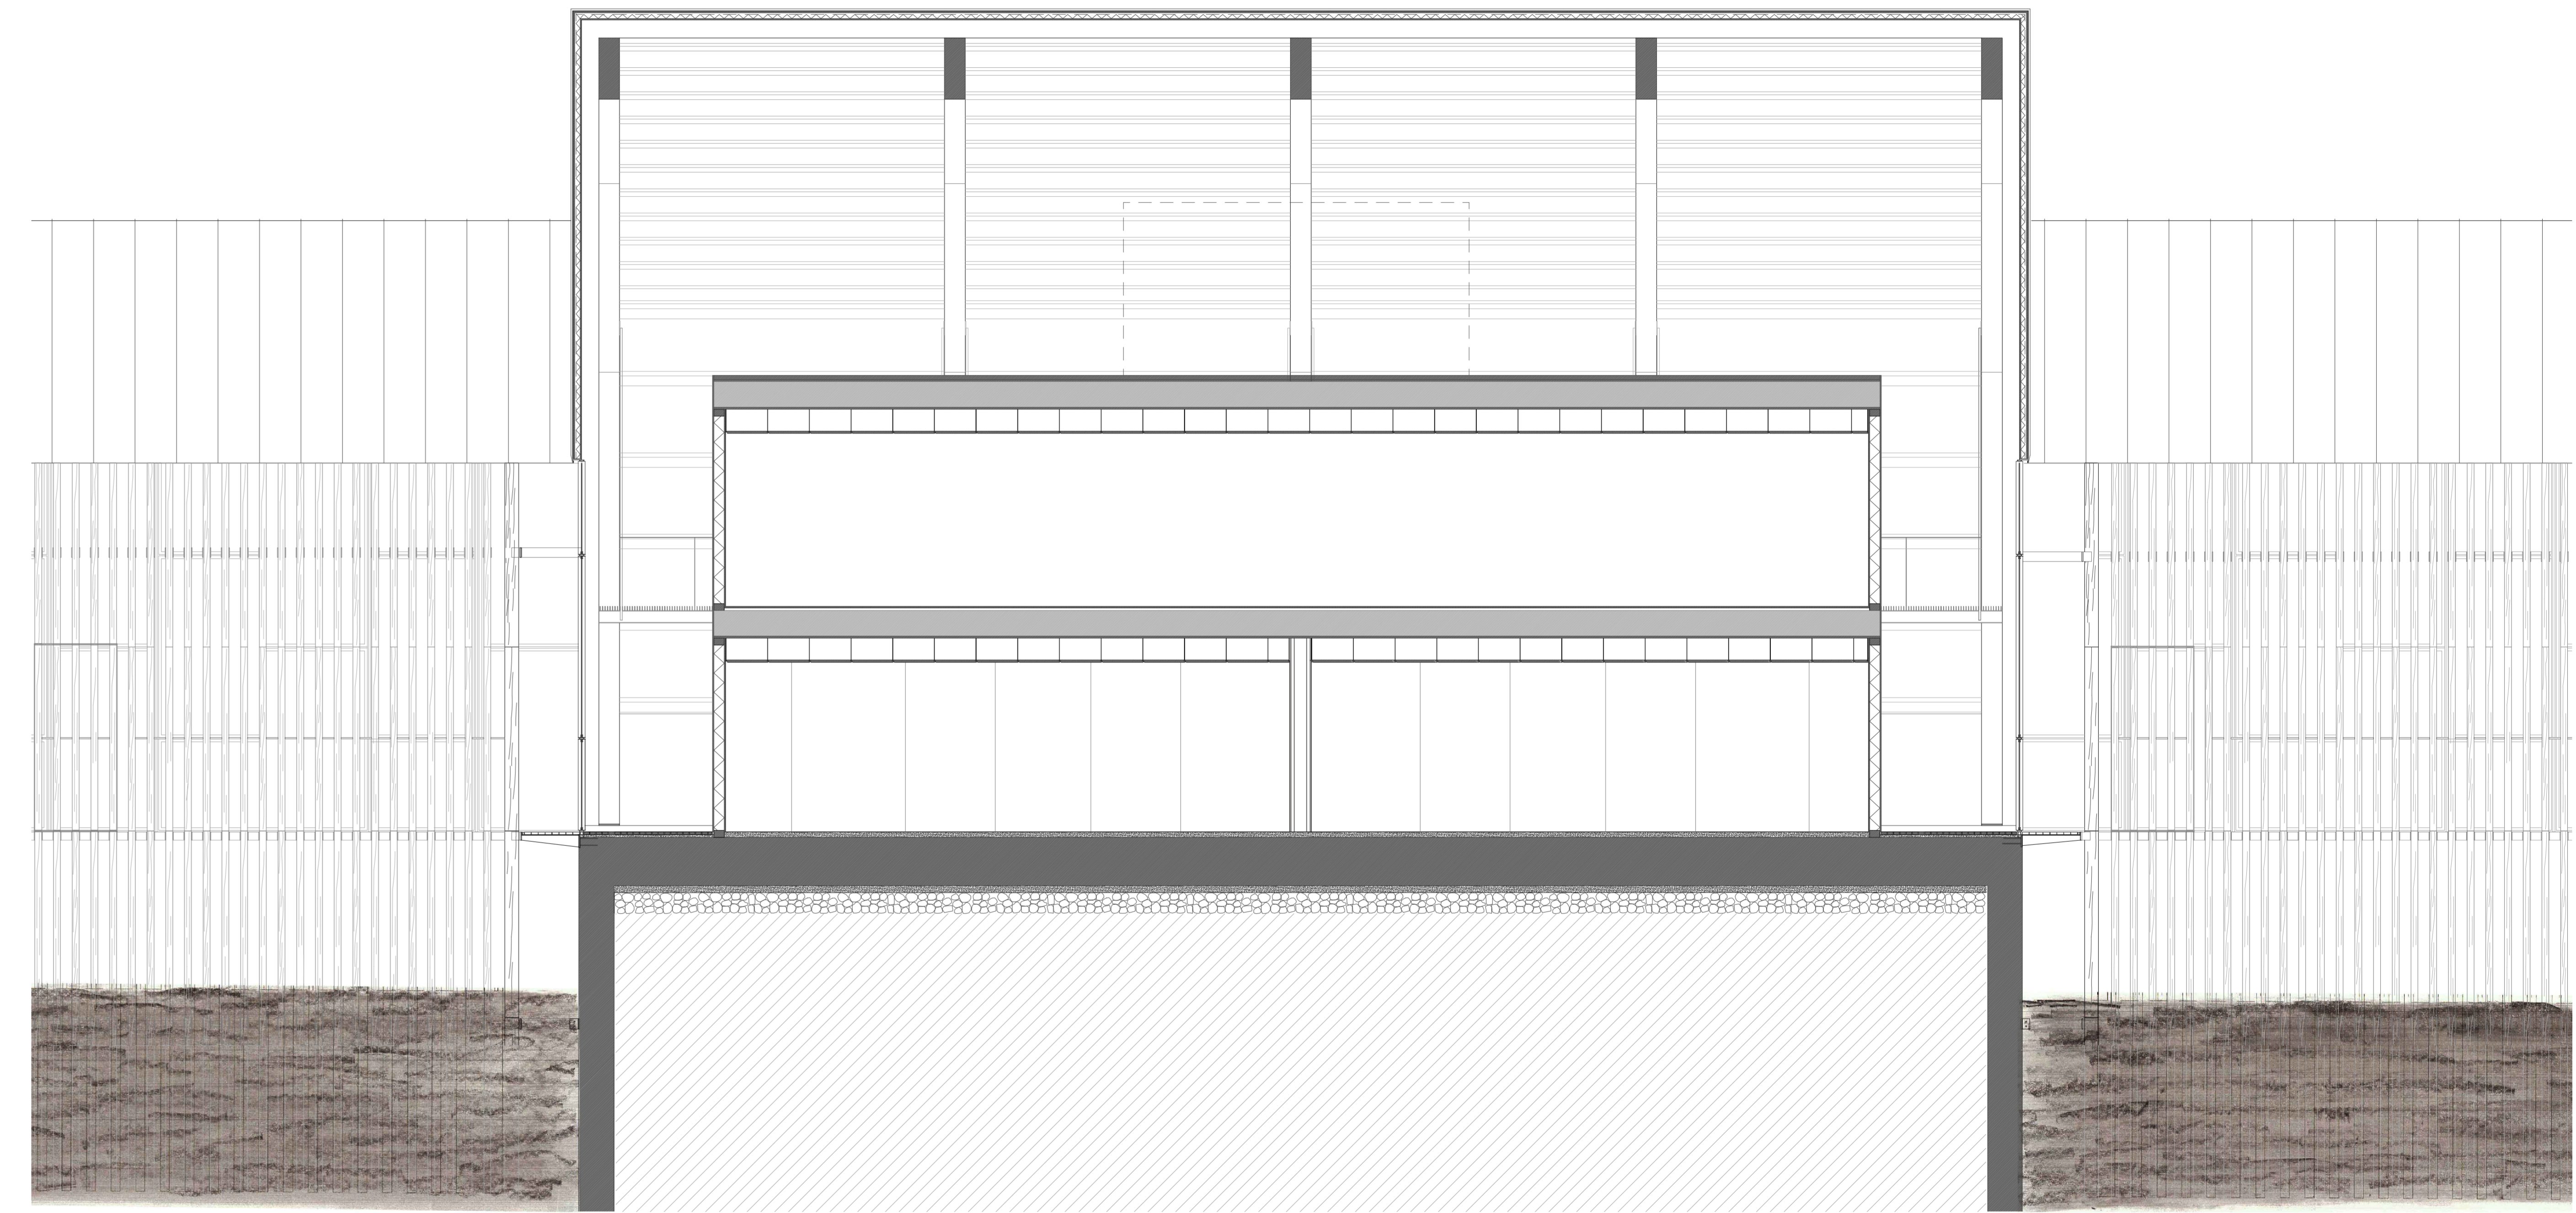

SECCION B-B'