


CLUB NAUTICO MUNICIPAL ESTA FORMADO POR DOS NAVES Y DE UN GRAN ESPACIO PUBLICO DESDE EL CUAL SE LLEGA A EL. EL LUGAR EN TRANSFORMACIÓN, EL PROYECTO CONTEMPORÁNEO INCORPORA RASGOS DEL LUGAR EN ÉL. EL VERDADERO PROTAGONISTA DE MI PROYECTO ES EL AGUA, LA RELACIÓN CON EL AGUA SUELE SER UN MUELLE, UN LIMITE, MIENTRAS QUE EN ESTE CASO SE PERMITE QUE PENETRE DENTRO. COLOCADO EN ESTE AMBIENTE TURBIO, EL PROYECTO QUERÍA GENERAR ESTE AMBIENTE PROPIO DE LUZ, AGUA, REFLEJOS... DANDO GRAN IMPORTANCIA A LA RELACIÓN INTERIOR-EXTERIOR, EL PROYECTO SOLO PUEDE ESTAR AQUÍ.

ESTE CLUB ES DE ADMINITRACION MUNICIPAL, ES UN ESPACIO QUE DA SERVICIO A LAS PERSONAS DE LISBOA.



PLANTA PRIMERA	
NAVE 1	
ADMINISTRACION.....	73m <sup>2</sup>
AULAS.....	340m <sup>2</sup>
GIMNASIO.....	72m <sup>2</sup>
NAVE 2	
VESTUARIO SERVICIO.....	58m <sup>2</sup>
COCINA.....	100m <sup>2</sup>
HALL.....	85m <sup>2</sup>
RESTAURANTE-BAR.....	60m <sup>2</sup>
TERRAZA RESTAURANTE-BAR.....	320m <sup>2</sup>

PLANTA BAJA	
NAVE 1	
ALMACEN BARCOS.....	265m <sup>2</sup>
INSTALACIONES.....	71m <sup>2</sup>
HALL.....	75m <sup>2</sup>
VESTUARIO.....	163m <sup>2</sup>
TANQUE DE ENTRENAMIENTO.....	156m <sup>2</sup>
ZONA PISCINA.....	495m <sup>2</sup>
NAVE 2	
CARGA-DESCARGA ALMACEN.....	500m <sup>2</sup>
HALL.....	35m <sup>2</sup>
ESPACIO PUBLICO.....	9140m <sup>2</sup>

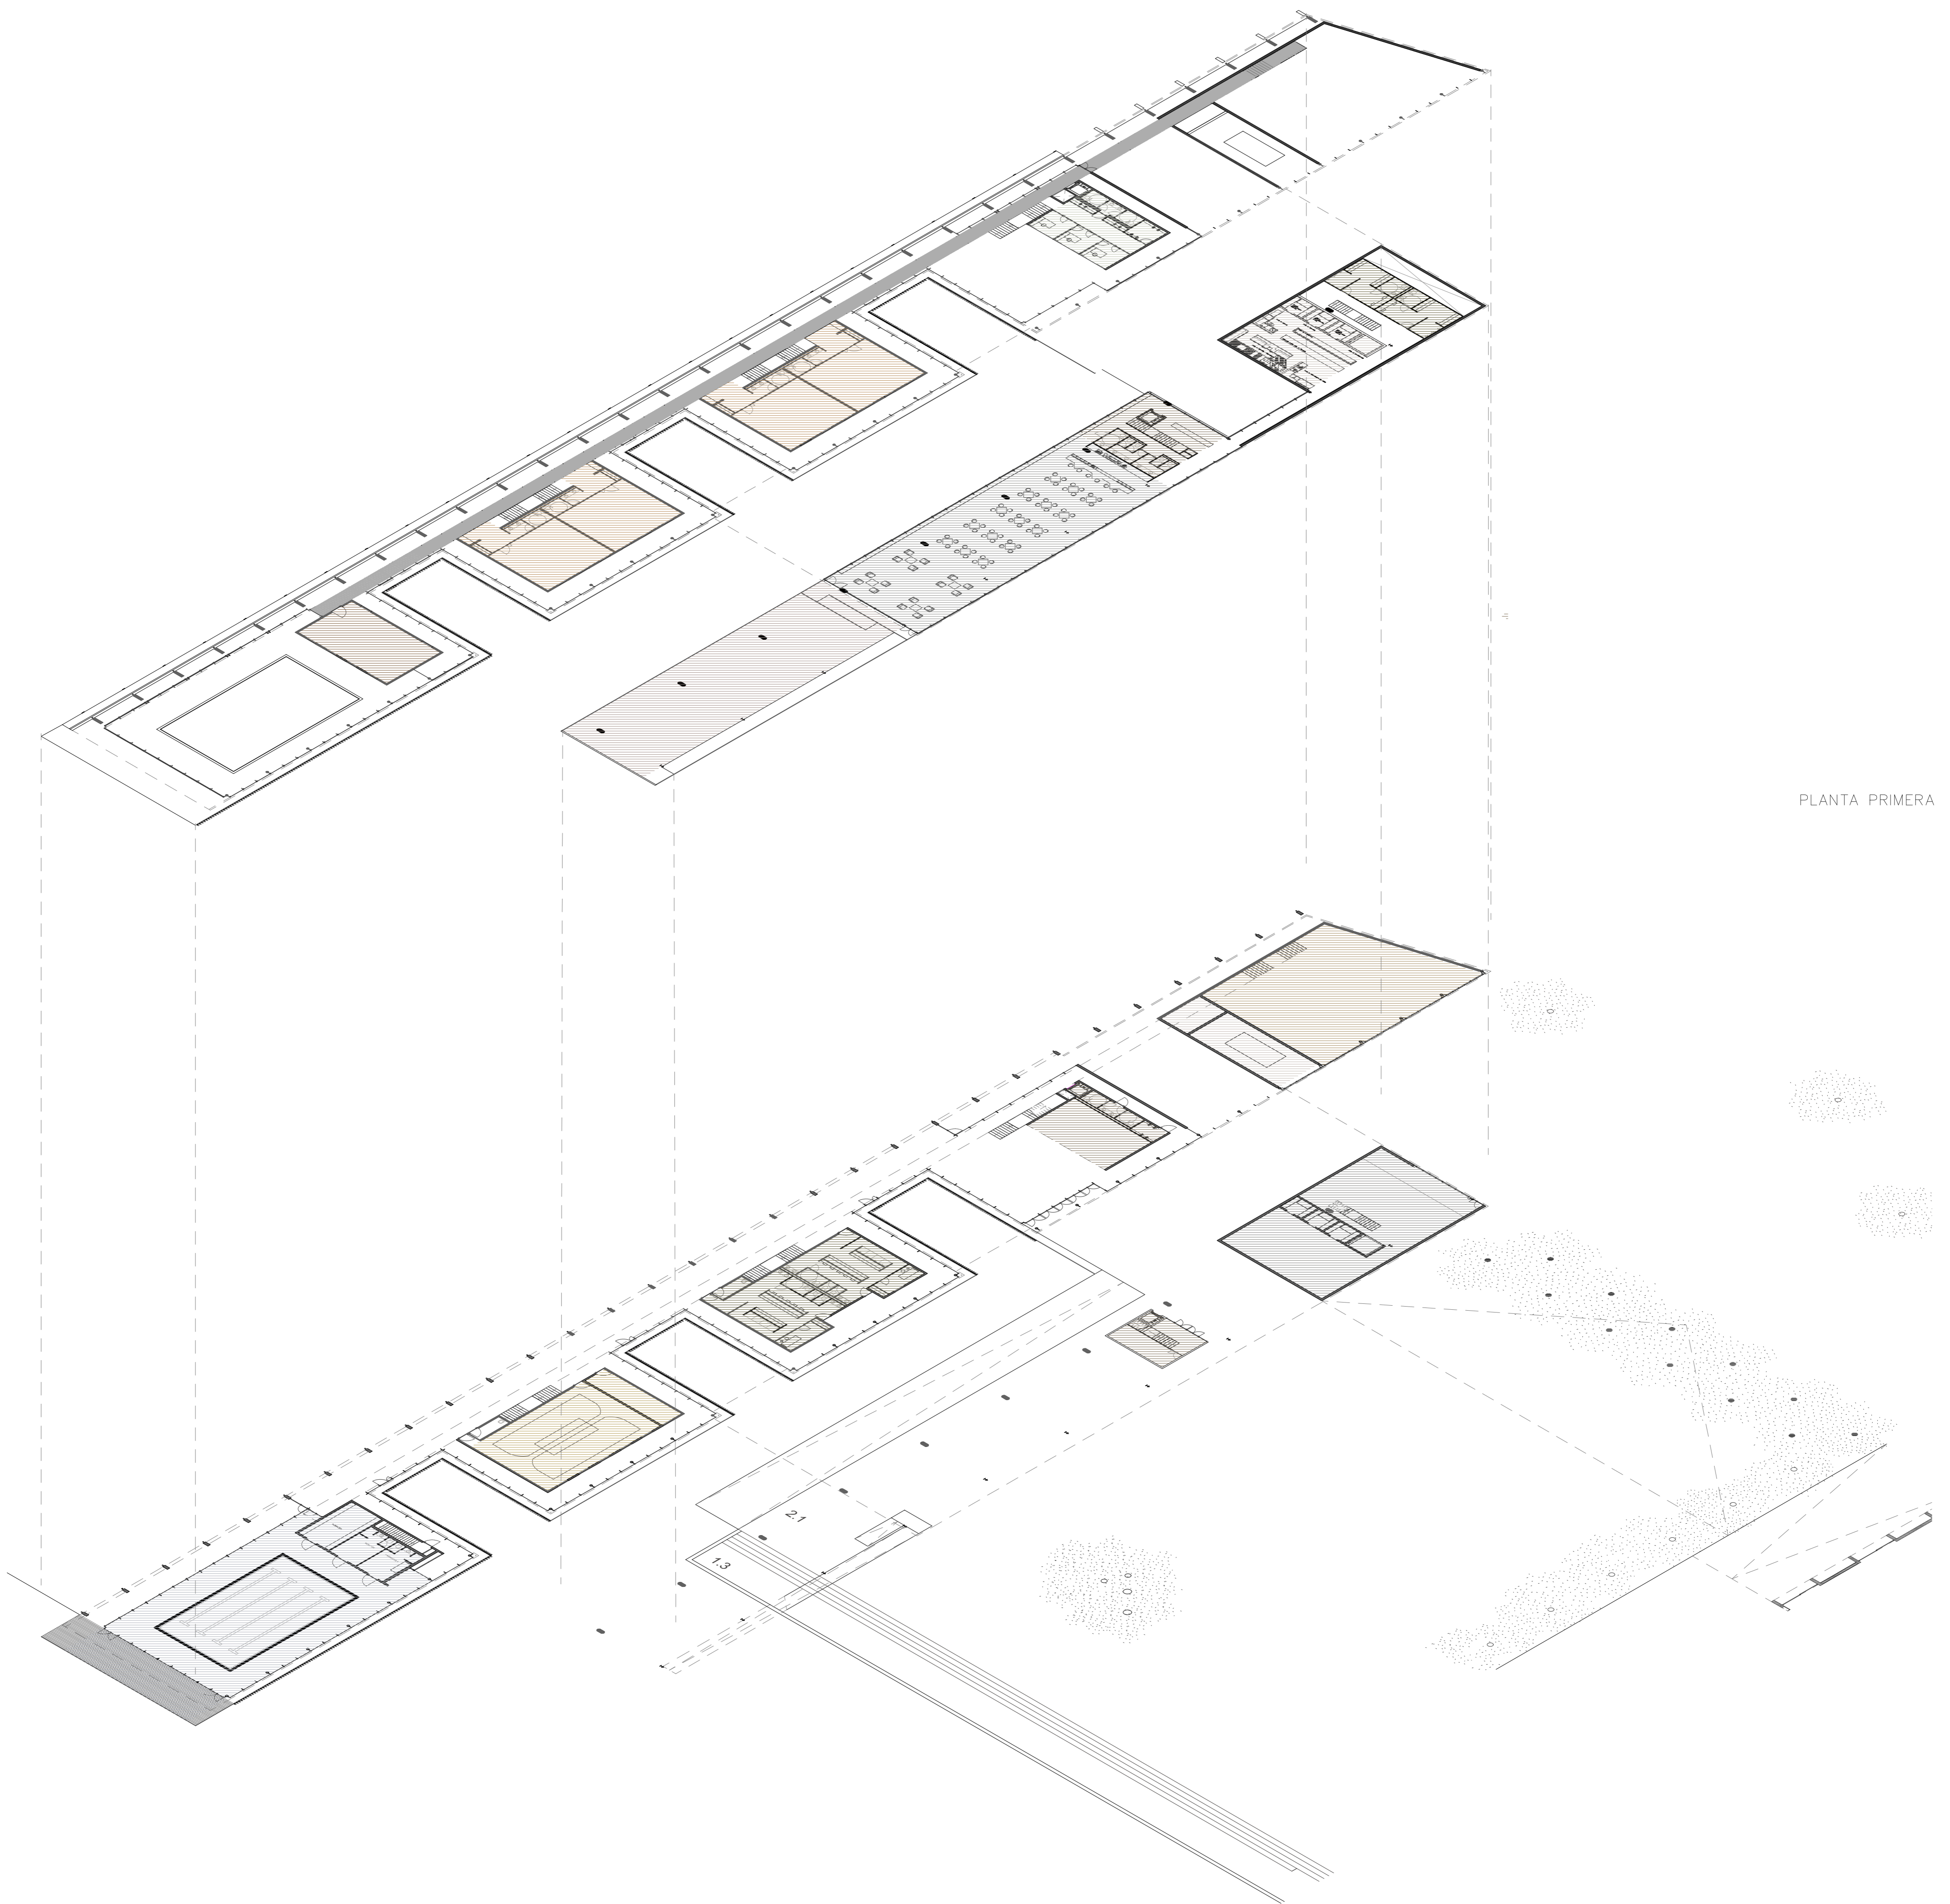

PLANTA PRIMERA

PLANTA BAJA