


imatges històriques de la C-31

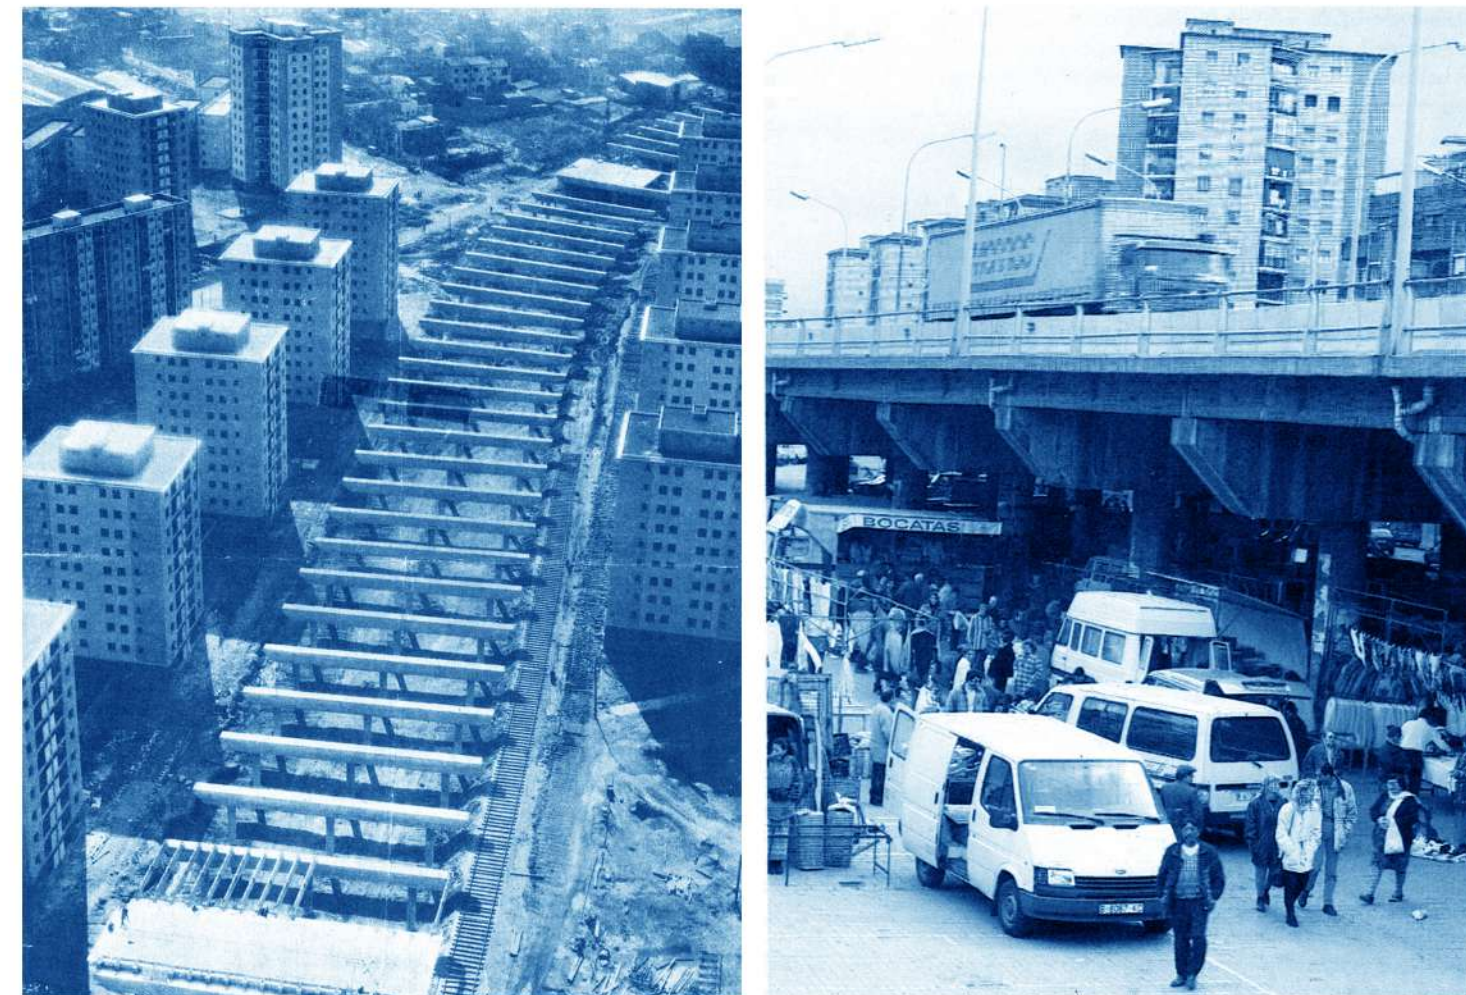


estat actual de la C-31




### EL MERCAT, CRUÏLLA DE SOCIALITZACIÓ renovació urbana del barri de sant roc

DAVID PÉREZ CUELLO  
PFC juliol 2017 MArq EtsaB  
M. Coromines, M. Quintana, J. Franquesa, J. Ferrer, A. Arribas


l'autopista C-31

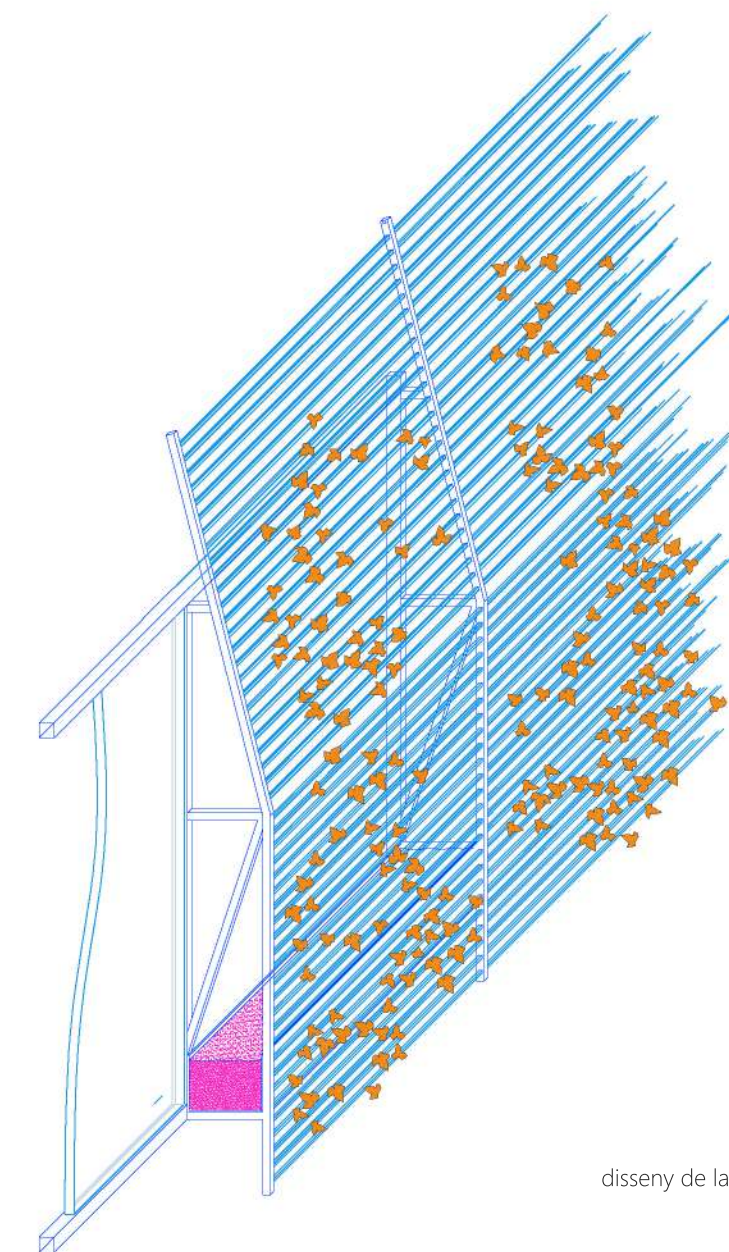

disseny de la barrera acústica

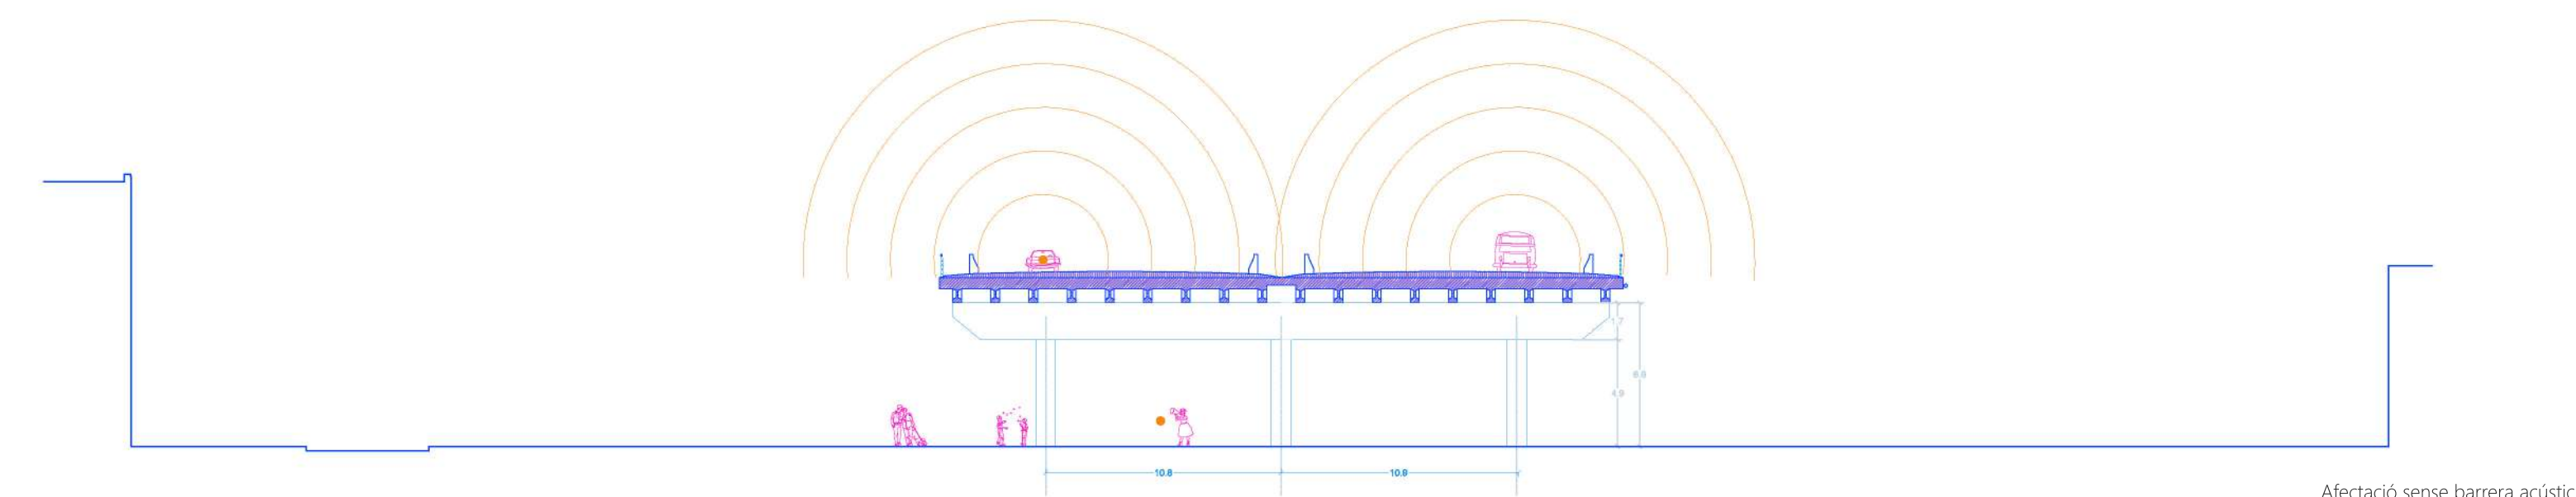

Afectació sense barrera acústica

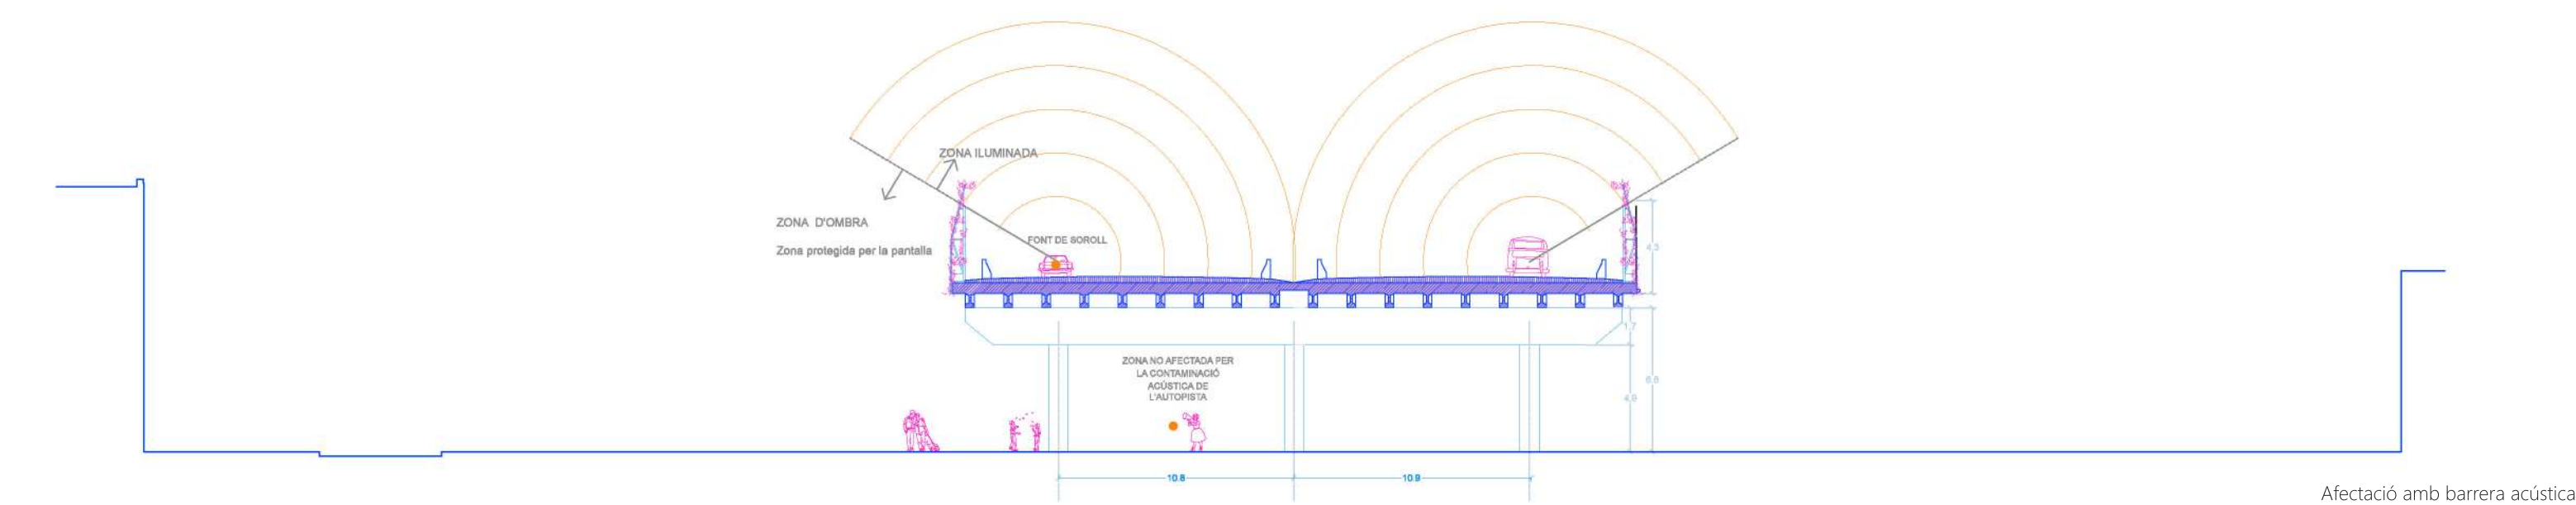

Afectació amb barrera acústica