




HAUS 7

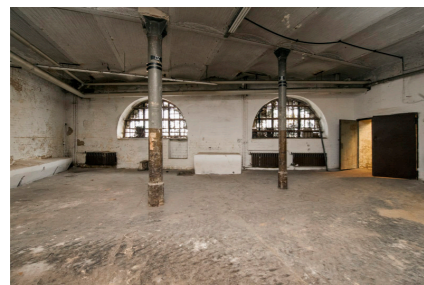

HAUS 6

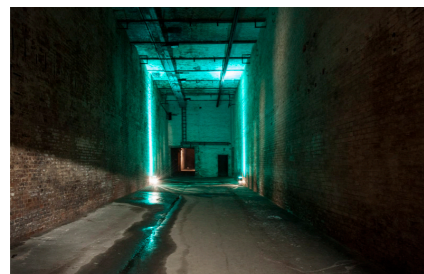

HAUS 5

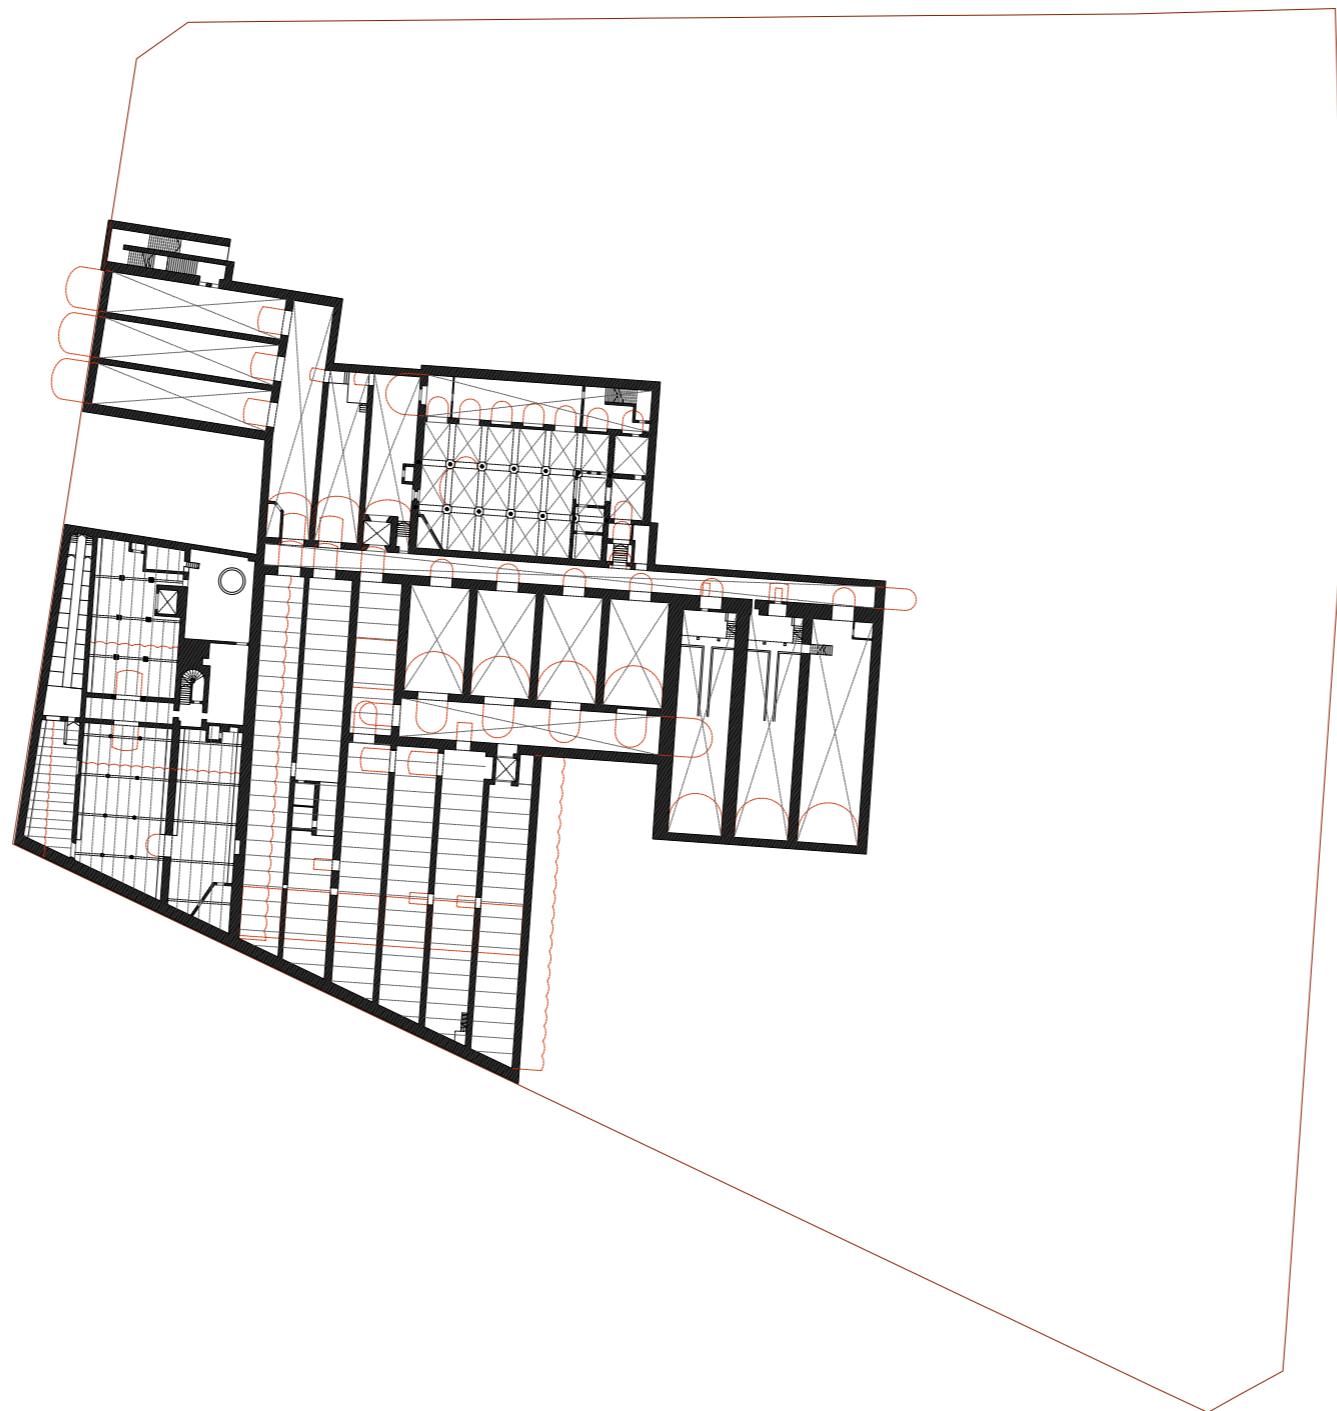


PLANTA SOTERRANI, E 1:1000

HAUS 5



HAUS 3

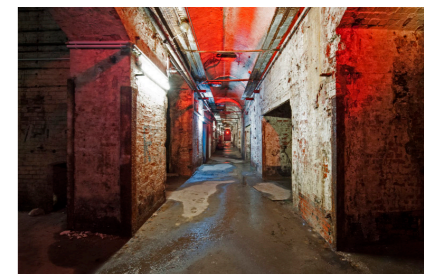

HAUS 4

