

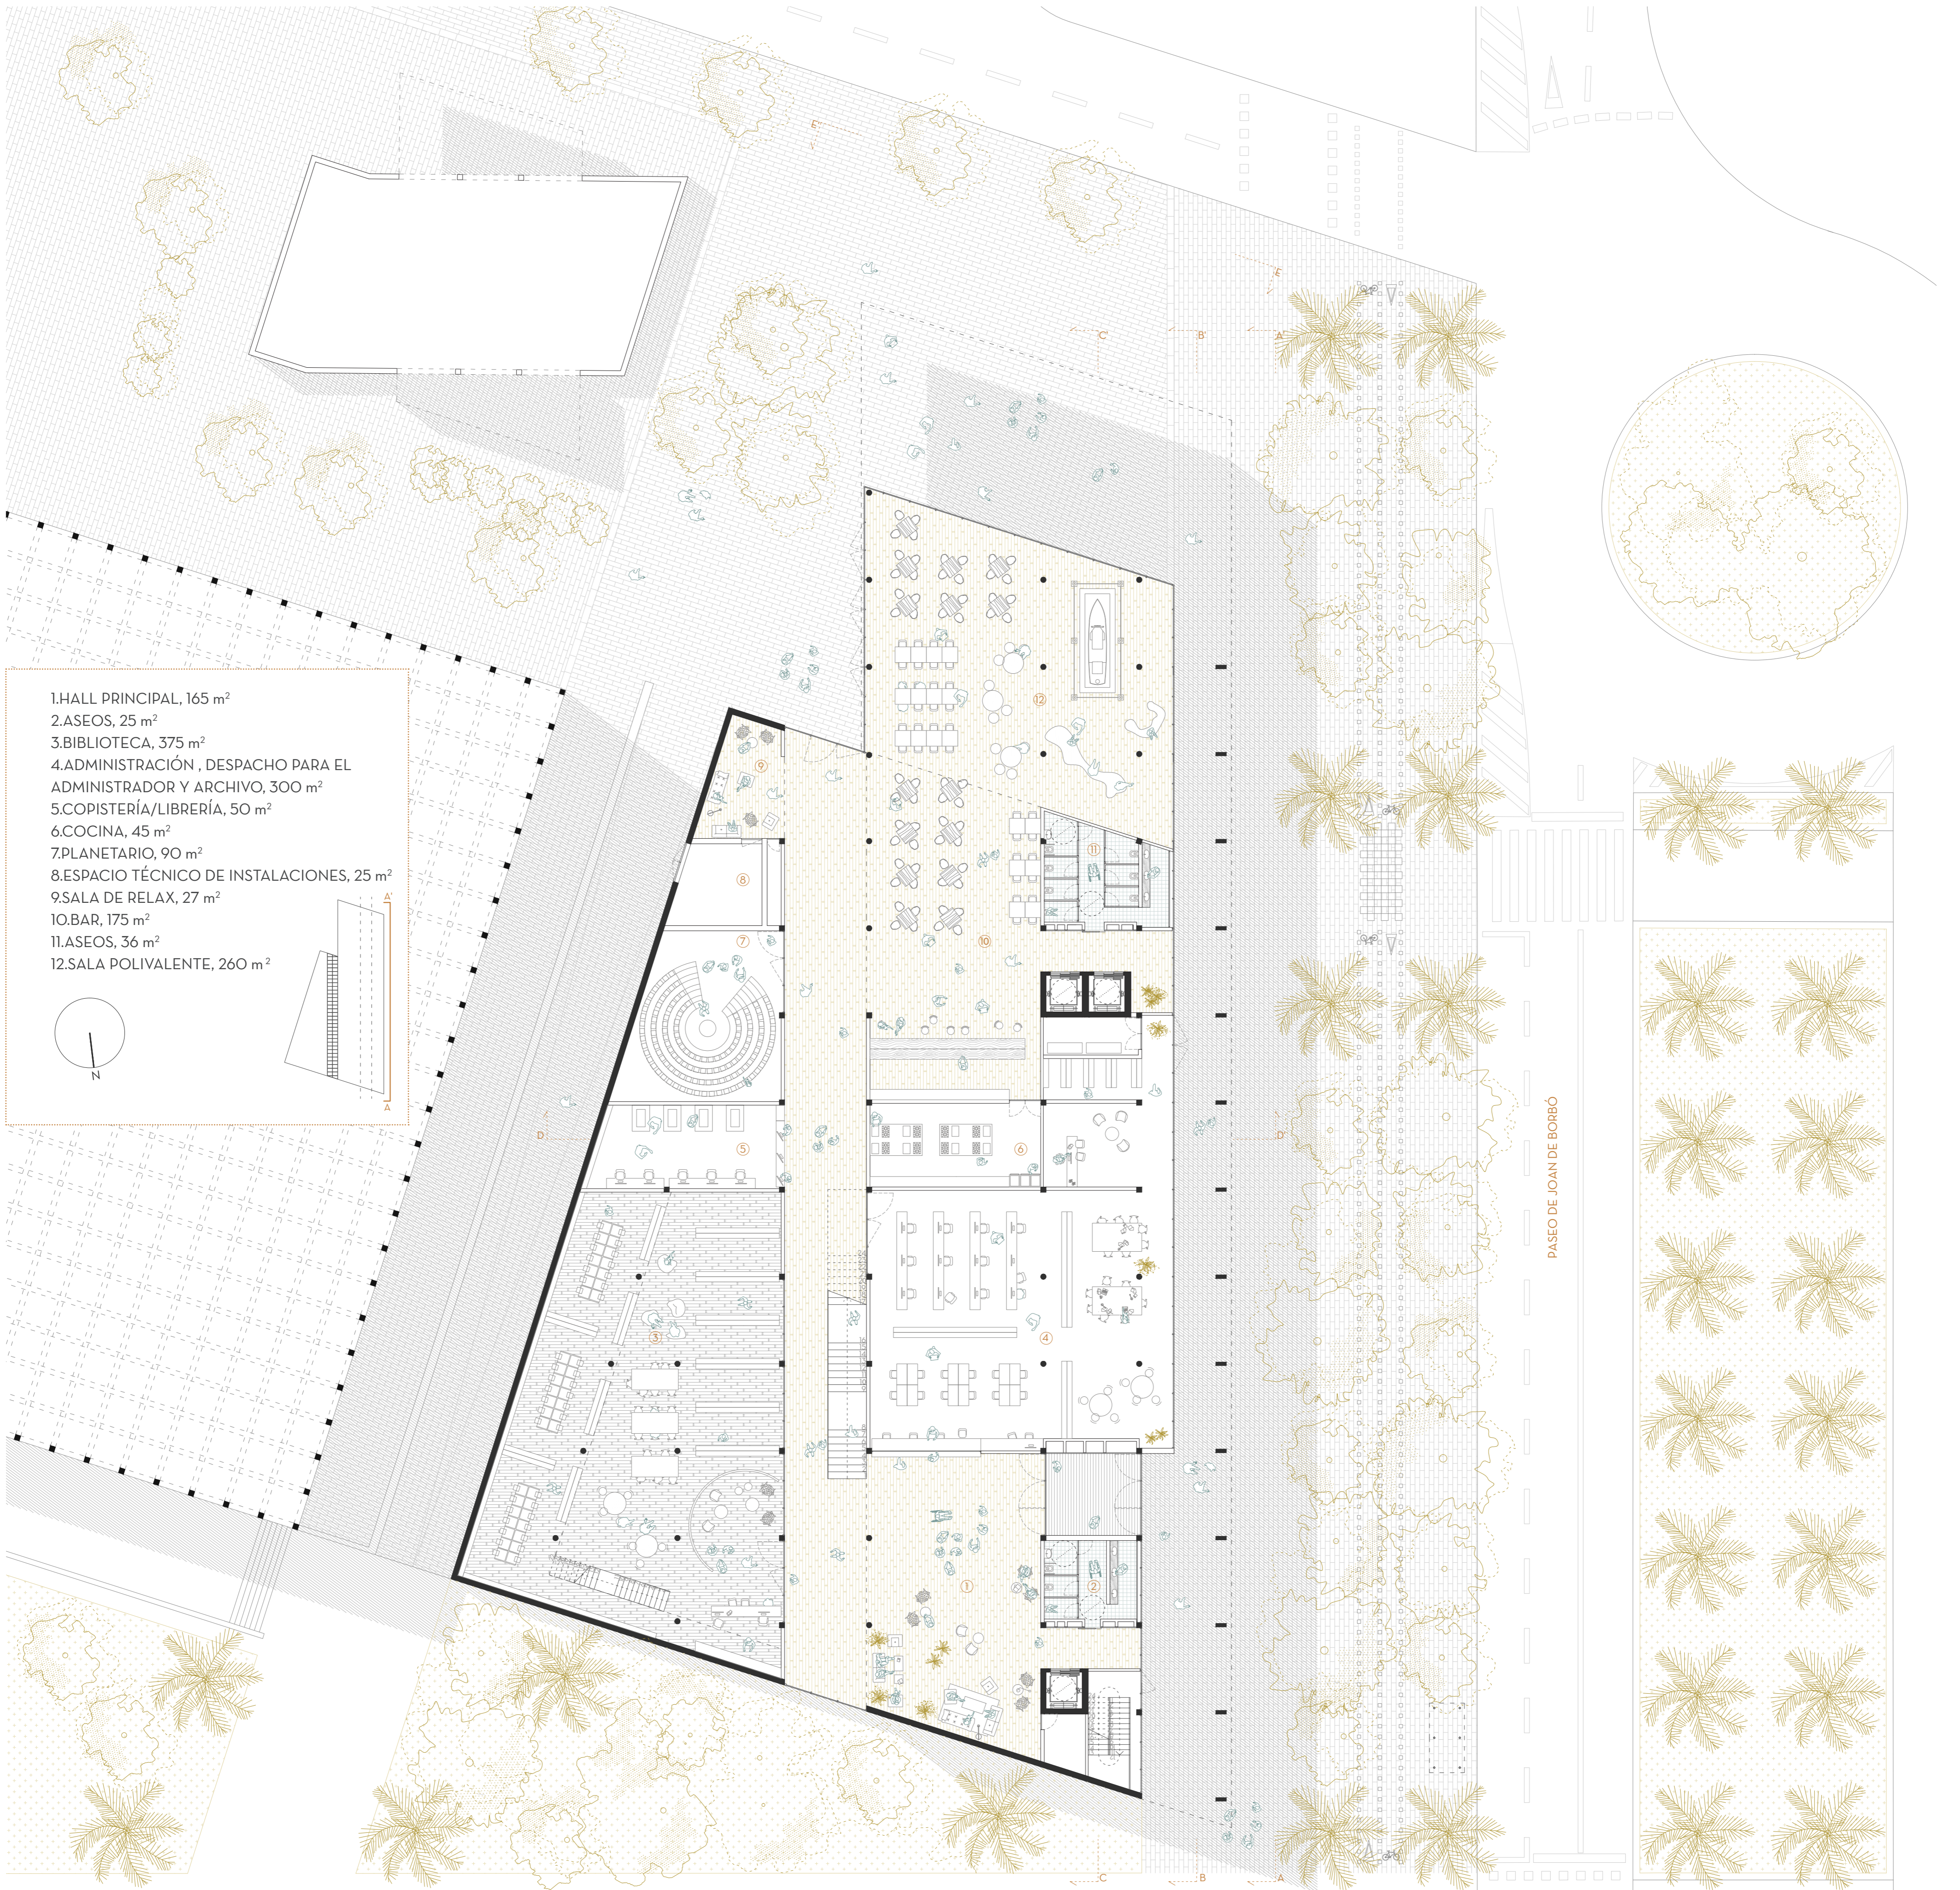


08. el edificio I  
plantas y secciones 1:200

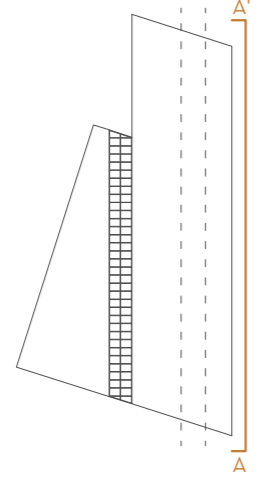


1. HALL PRINCIPAL, 165 m<sup>2</sup>
2. ASEOS, 25 m<sup>2</sup>
3. BIBLIOTECA, 375 m<sup>2</sup>
4. ADMINISTRACIÓN, DESPACHO PARA EL ADMINISTRADOR Y ARCHIVO, 300 m<sup>2</sup>
5. COPISTERÍA/LIBRERÍA, 50 m<sup>2</sup>
6. COCINA, 45 m<sup>2</sup>
7. PLANETARIO, 90 m<sup>2</sup>
8. ESPACIO TÉCNICO DE INSTALACIONES, 25 m<sup>2</sup>
9. SALA DE RELAX, 27 m<sup>2</sup>
10. BAR, 175 m<sup>2</sup>
11. ASEOS, 36 m<sup>2</sup>
12. SALA POLIVALENTE, 260 m<sup>2</sup>

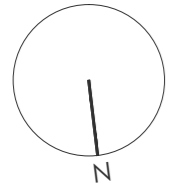

0 1 5 10

planta baja (+2.00)

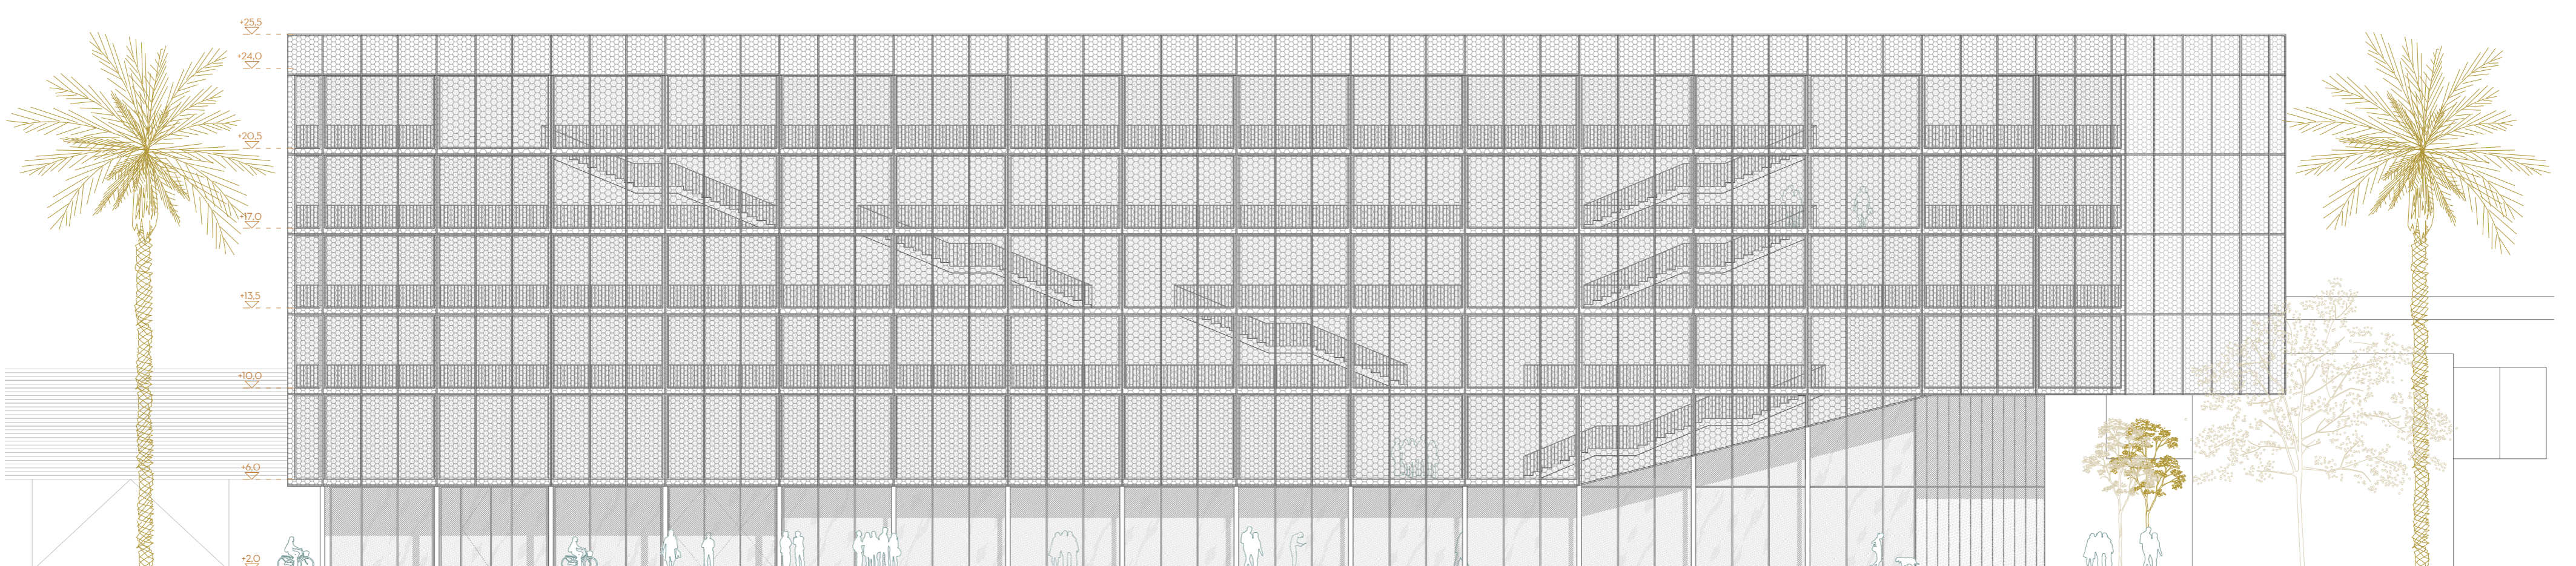

alzado A-A'