



09. el edificio II  
plantas y secciones 1:200

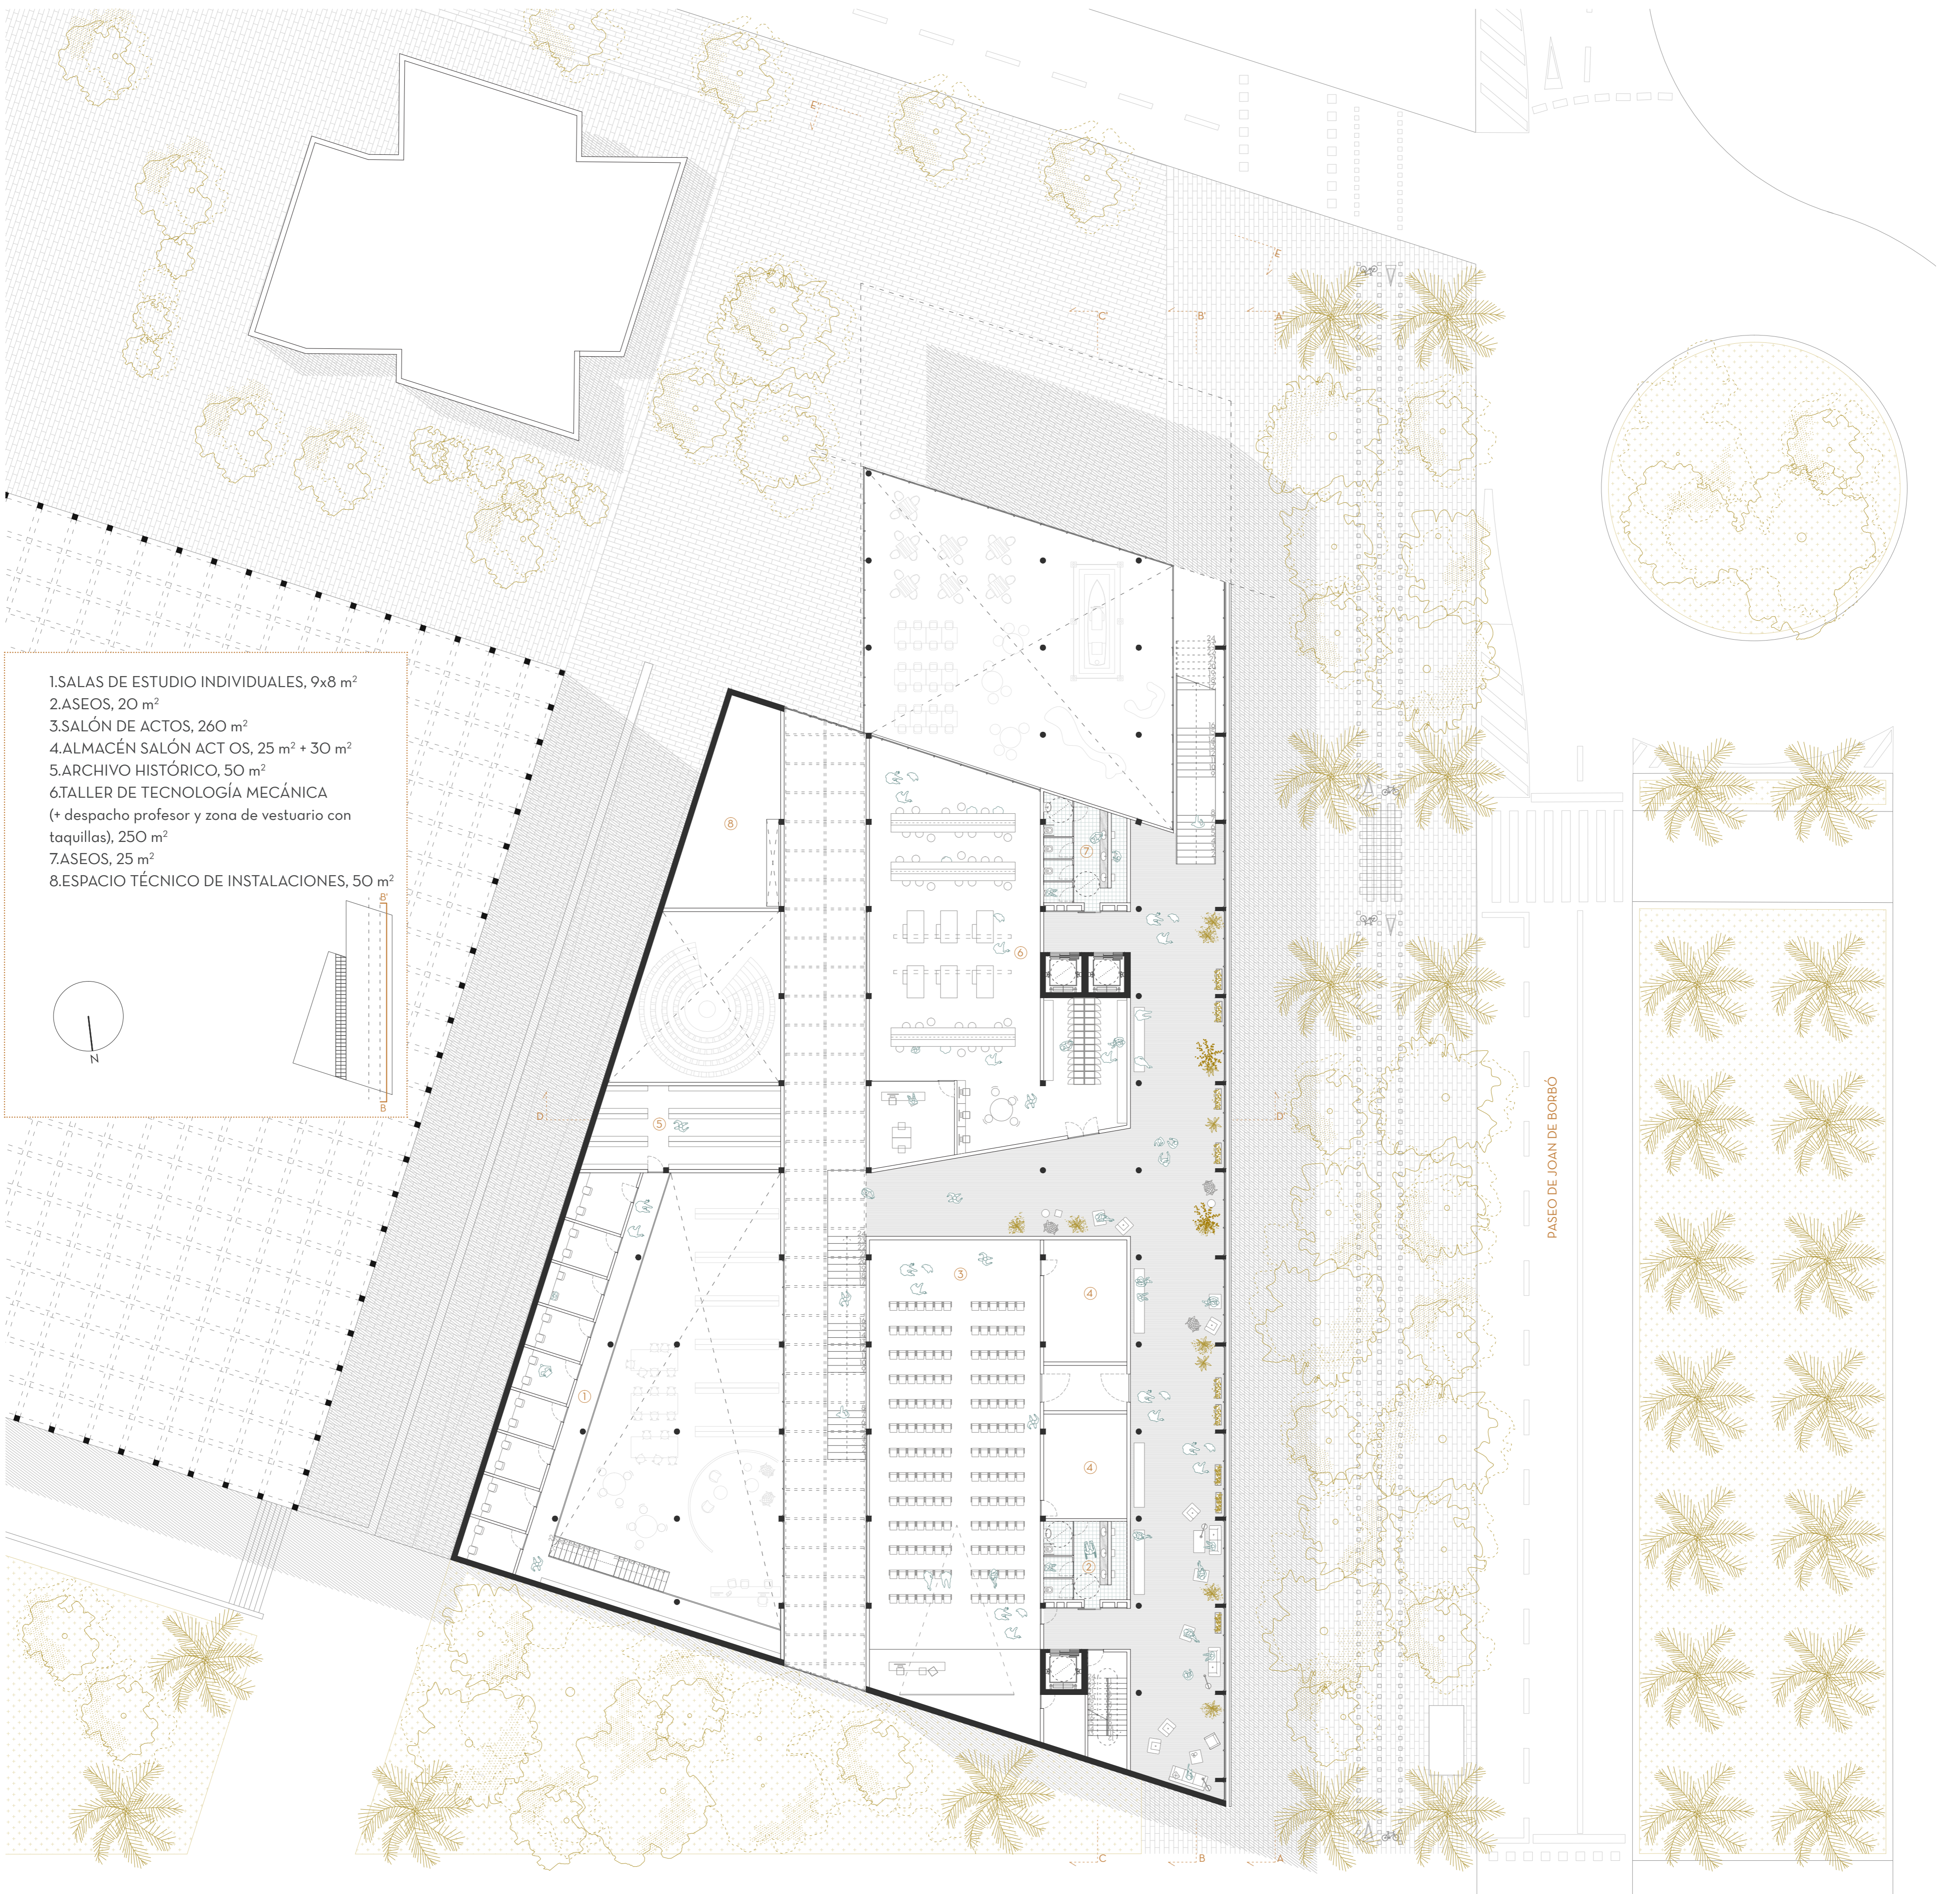

planta primera (+6,00)

0 1 5 10

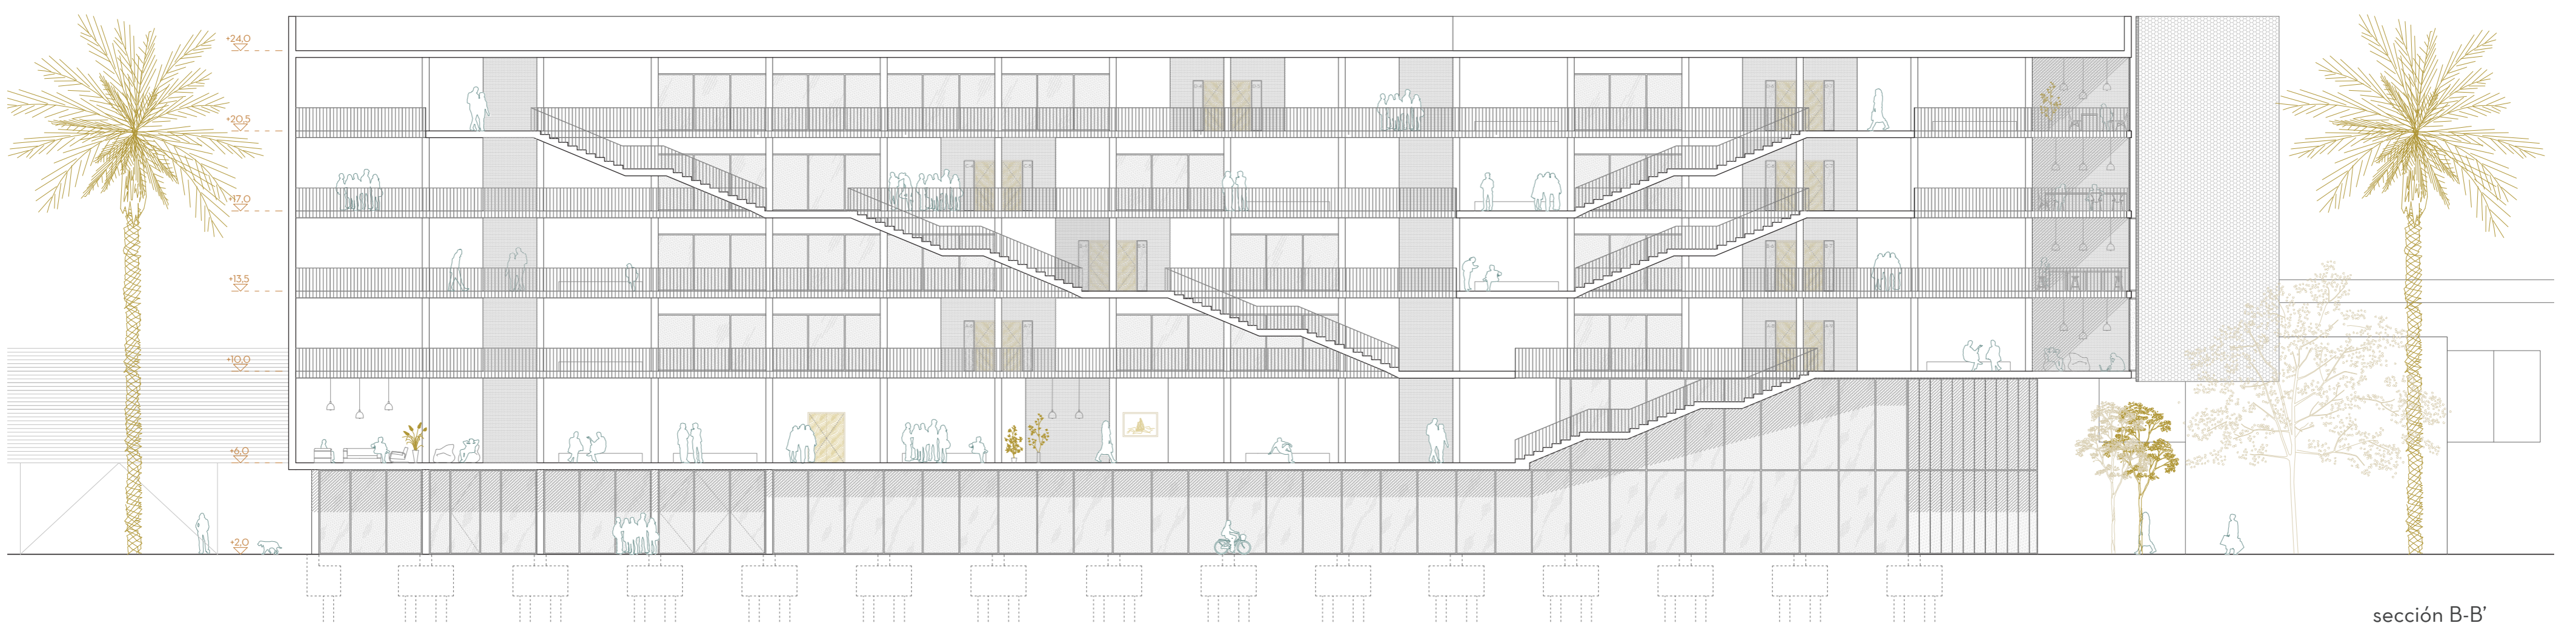

sección B-B'