


10. el edificio III

plantas y secciones 1:200


1. DESPACHO DEL DEPARTAMENTO DE CIENCIA E INGENIERÍA NÁUTICA (CEN), 155 m²
2. ASEOS, 20 m²
3. ZONA DE RECEPCIÓN Y ESPERA DEL DEPARTAMENTO CEN, 50 m²
4. AULA CONVENCIONAL, 100 m²
5. AULA CONVENCIONAL, 50 m²
6. AULA INFORMÁTICA, 50 m²
7. AULA INFORMÁTICA, 100 m²
8. DESPACHO DE TÉCNICOS INFORMÁTICOS, 45 m²
9. SERVIDORES INFORMÁTICOS, 12 m²
10. LABORATORIO DE QUÍMICA Y MATERIALES (+ zona de vestuario con taquillas), 130 m²
11. ASEOS, 20 m²
12. SIMULADOR DE SALA DE MÁQUINAS, 80 m²
13. SALA DE ESTUDIO/RELAX, 115 m²

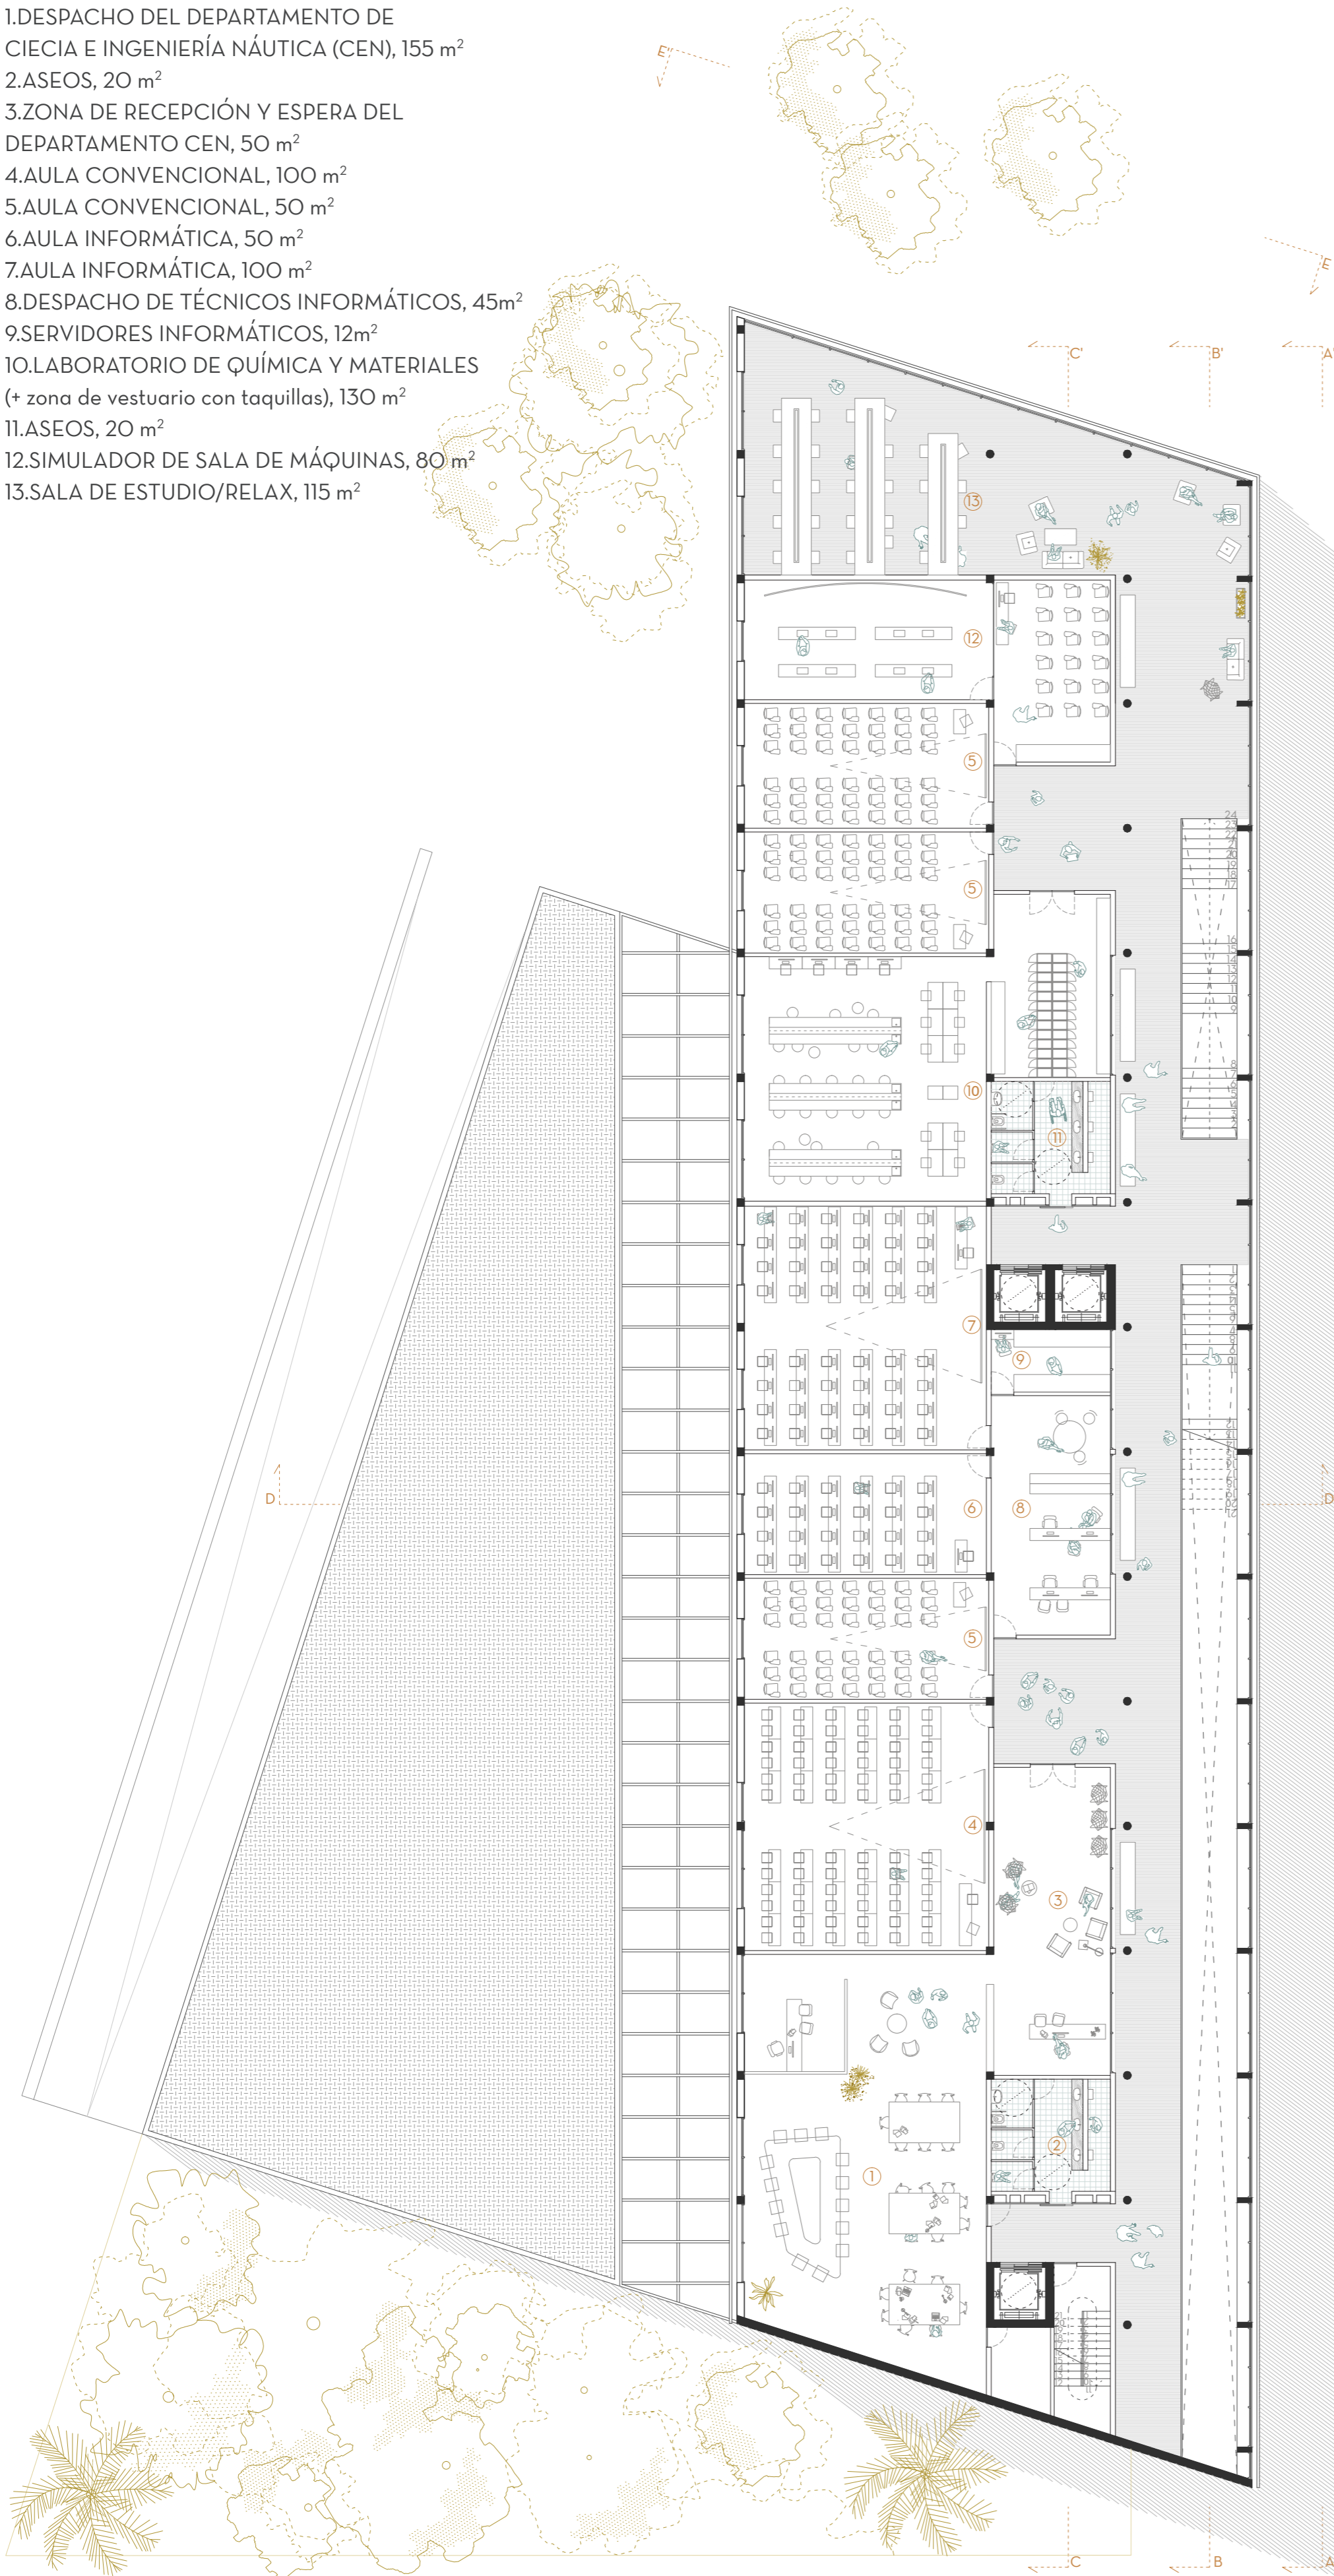

planta segunda (+10,00)



14. DESPACHO DE PROFESORES, 250 m²
15. ZONA DE RECEPCIÓN Y ESPERA DE DESPACHO DE PROFESORES, 30 m²
16. LABORATORIO DE MÁQUINAS Y MOTORES TÉRMICOS (+ zona de vestuario con taquillas), 130 m²
17. LABORATORIO DE ENSAYOS NO DESTRUCTIVOS (+ zona de vestuario con taquillas), 130 m²
18. SIMULADOR DE NAVEGACIÓN, 80 m²

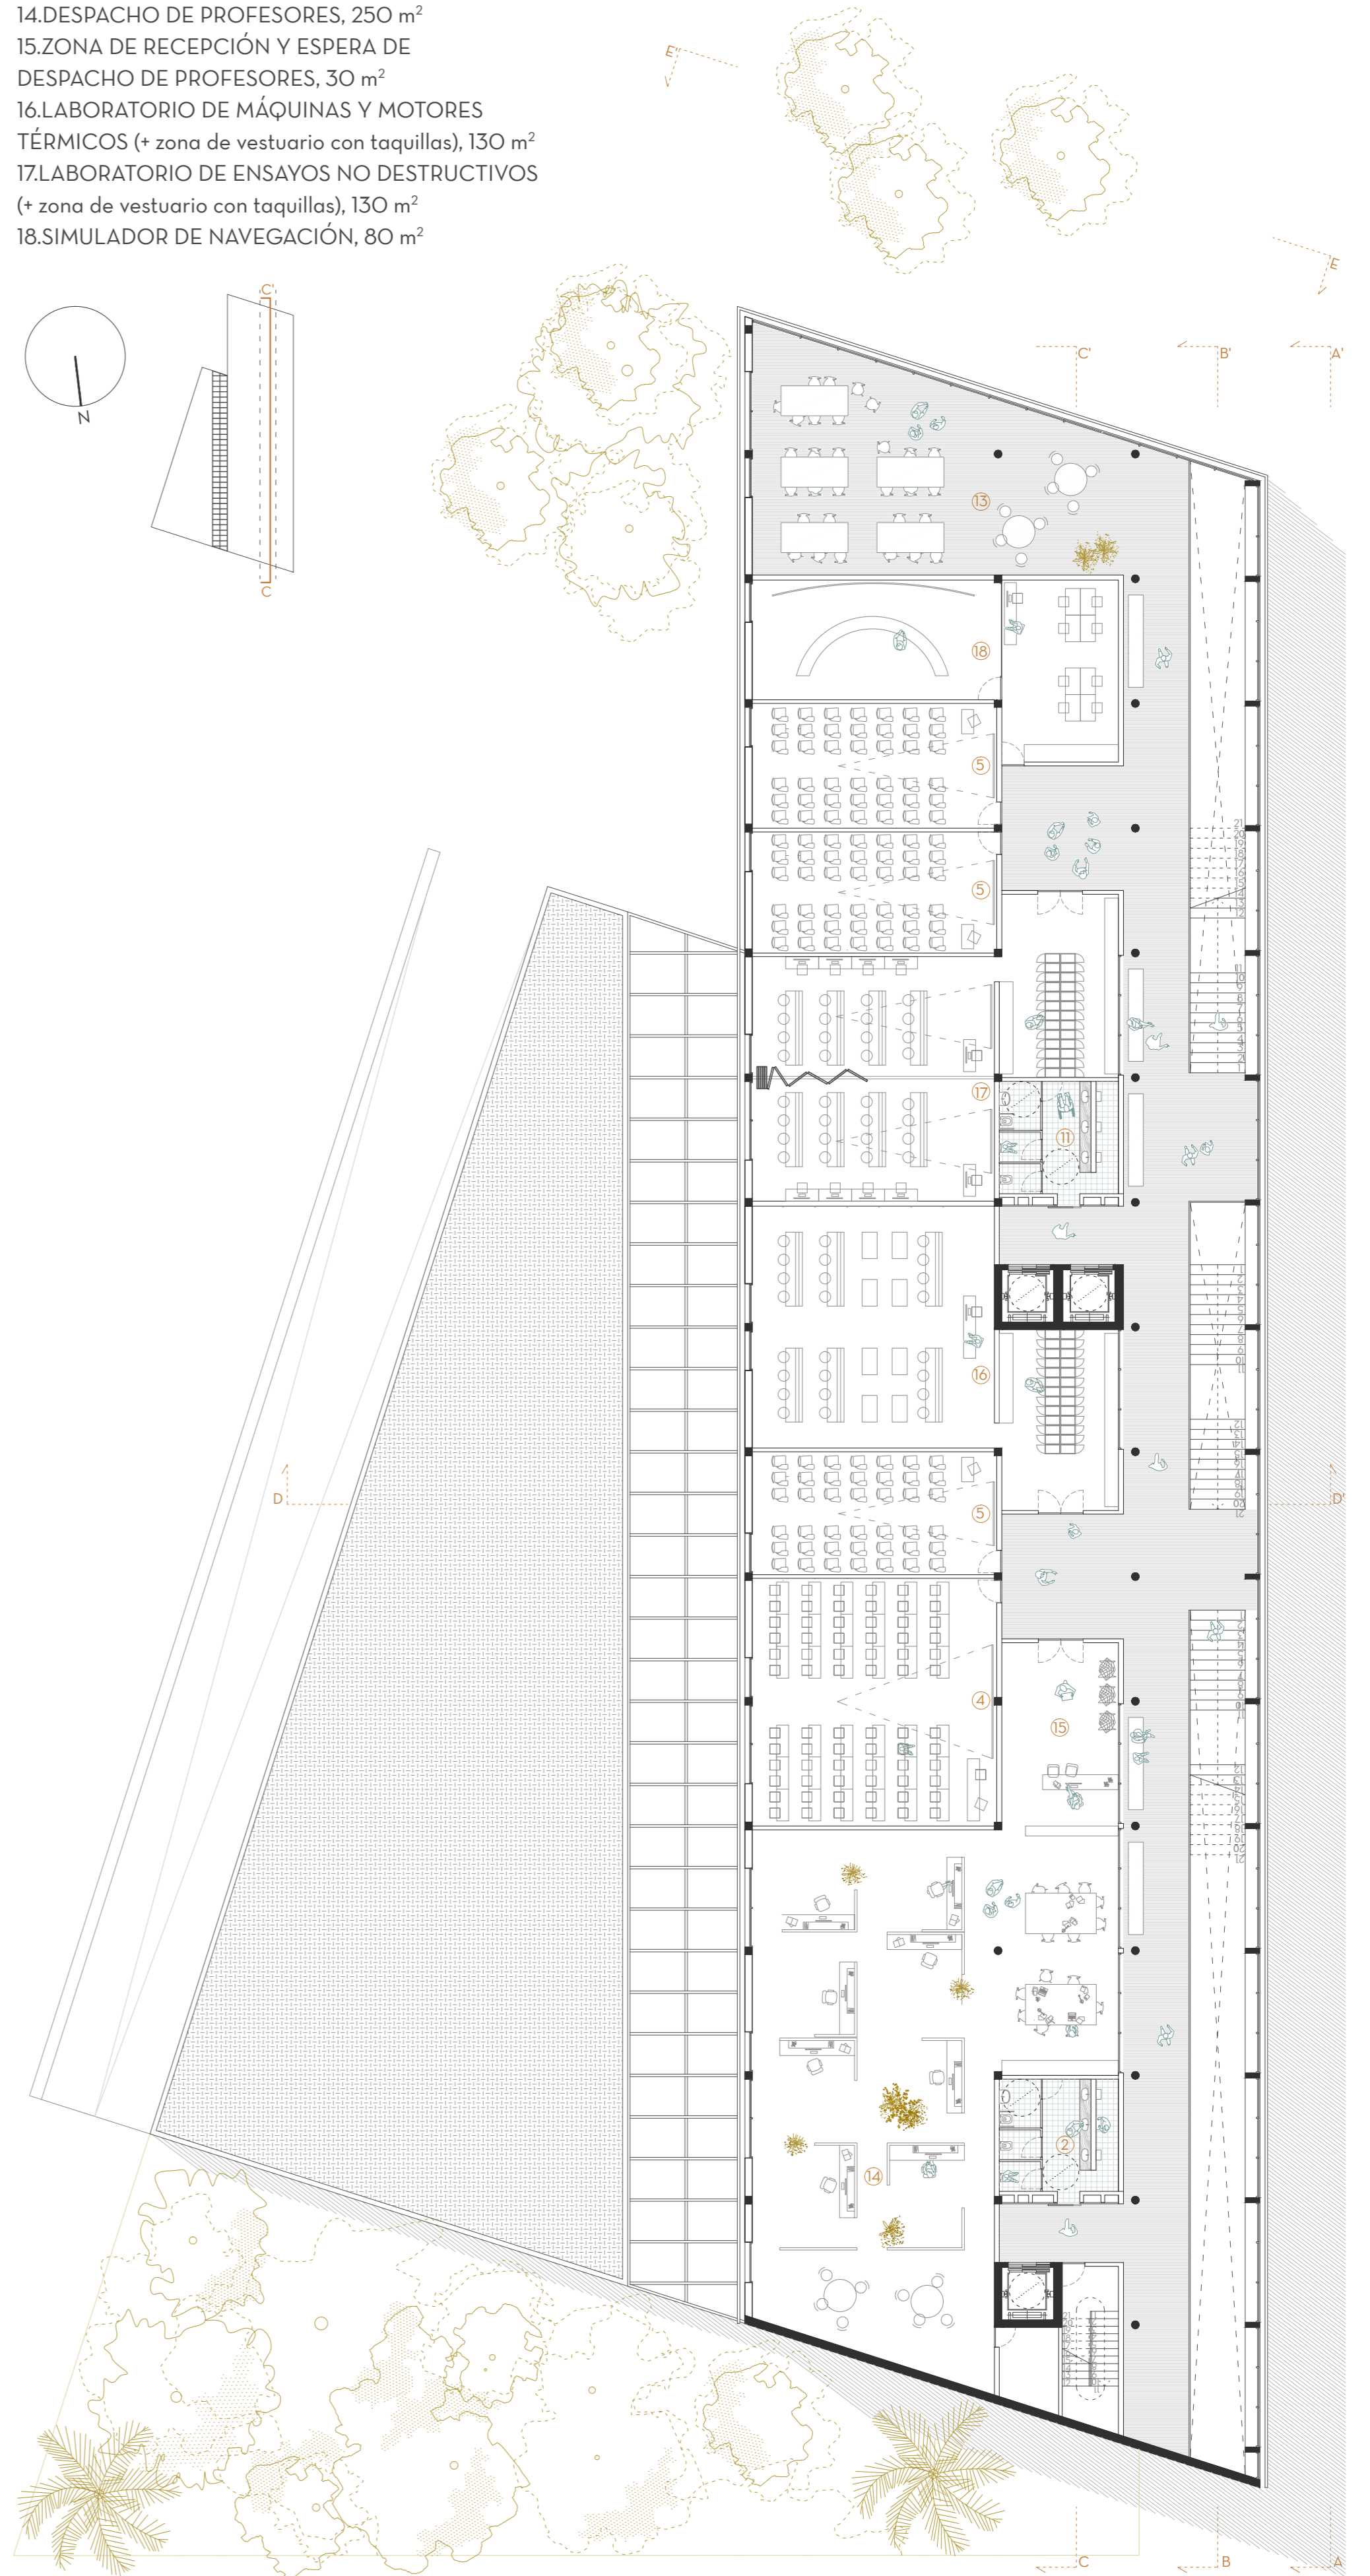

planta tercera (+13,50)



sección C-C'