


ALZADO A1-A1': CALLE MURTRA
E 1:150

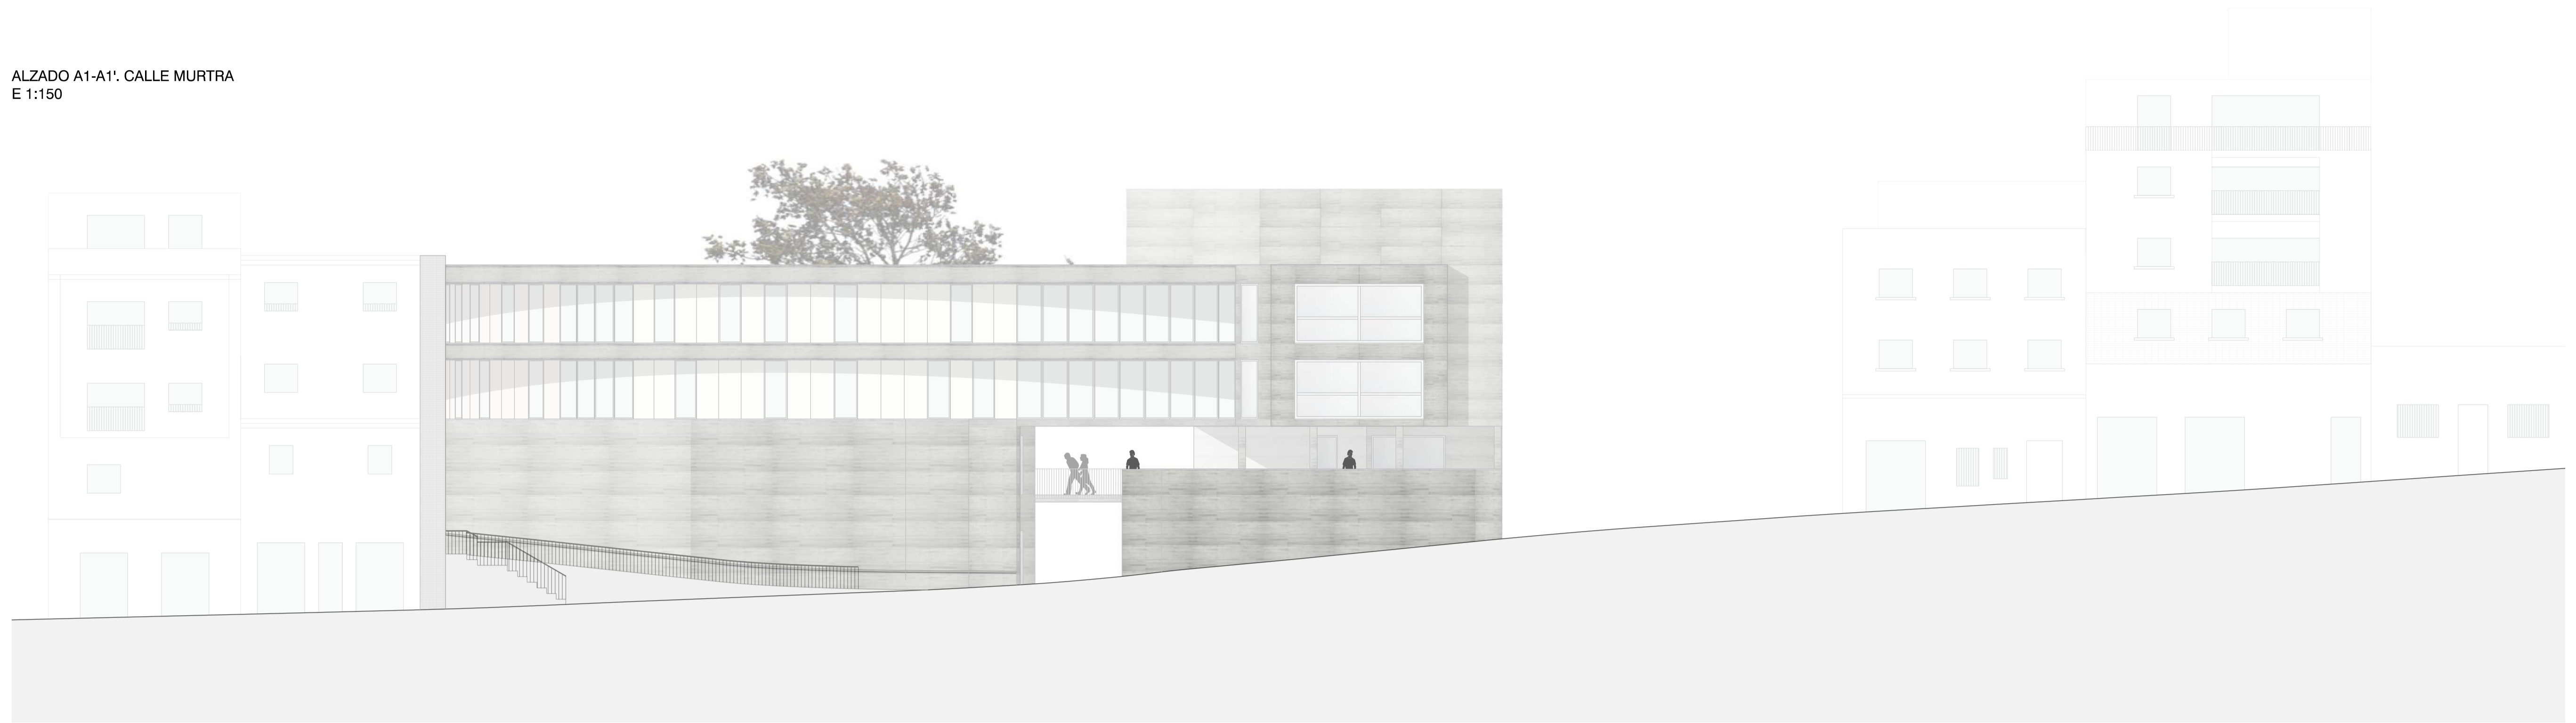

ALZADO A2-A2': CAMÍ VELL DEL COLL
E 1:150

