

LÍMITES DEL SOLAR
LÍMITE 1 L1



LÍMITE 2 L2




LÍMITE 3 L3



LÍMITE 4 L4



EMPLAZAMIENTO/TOPOGRAFÍA
E 1:300

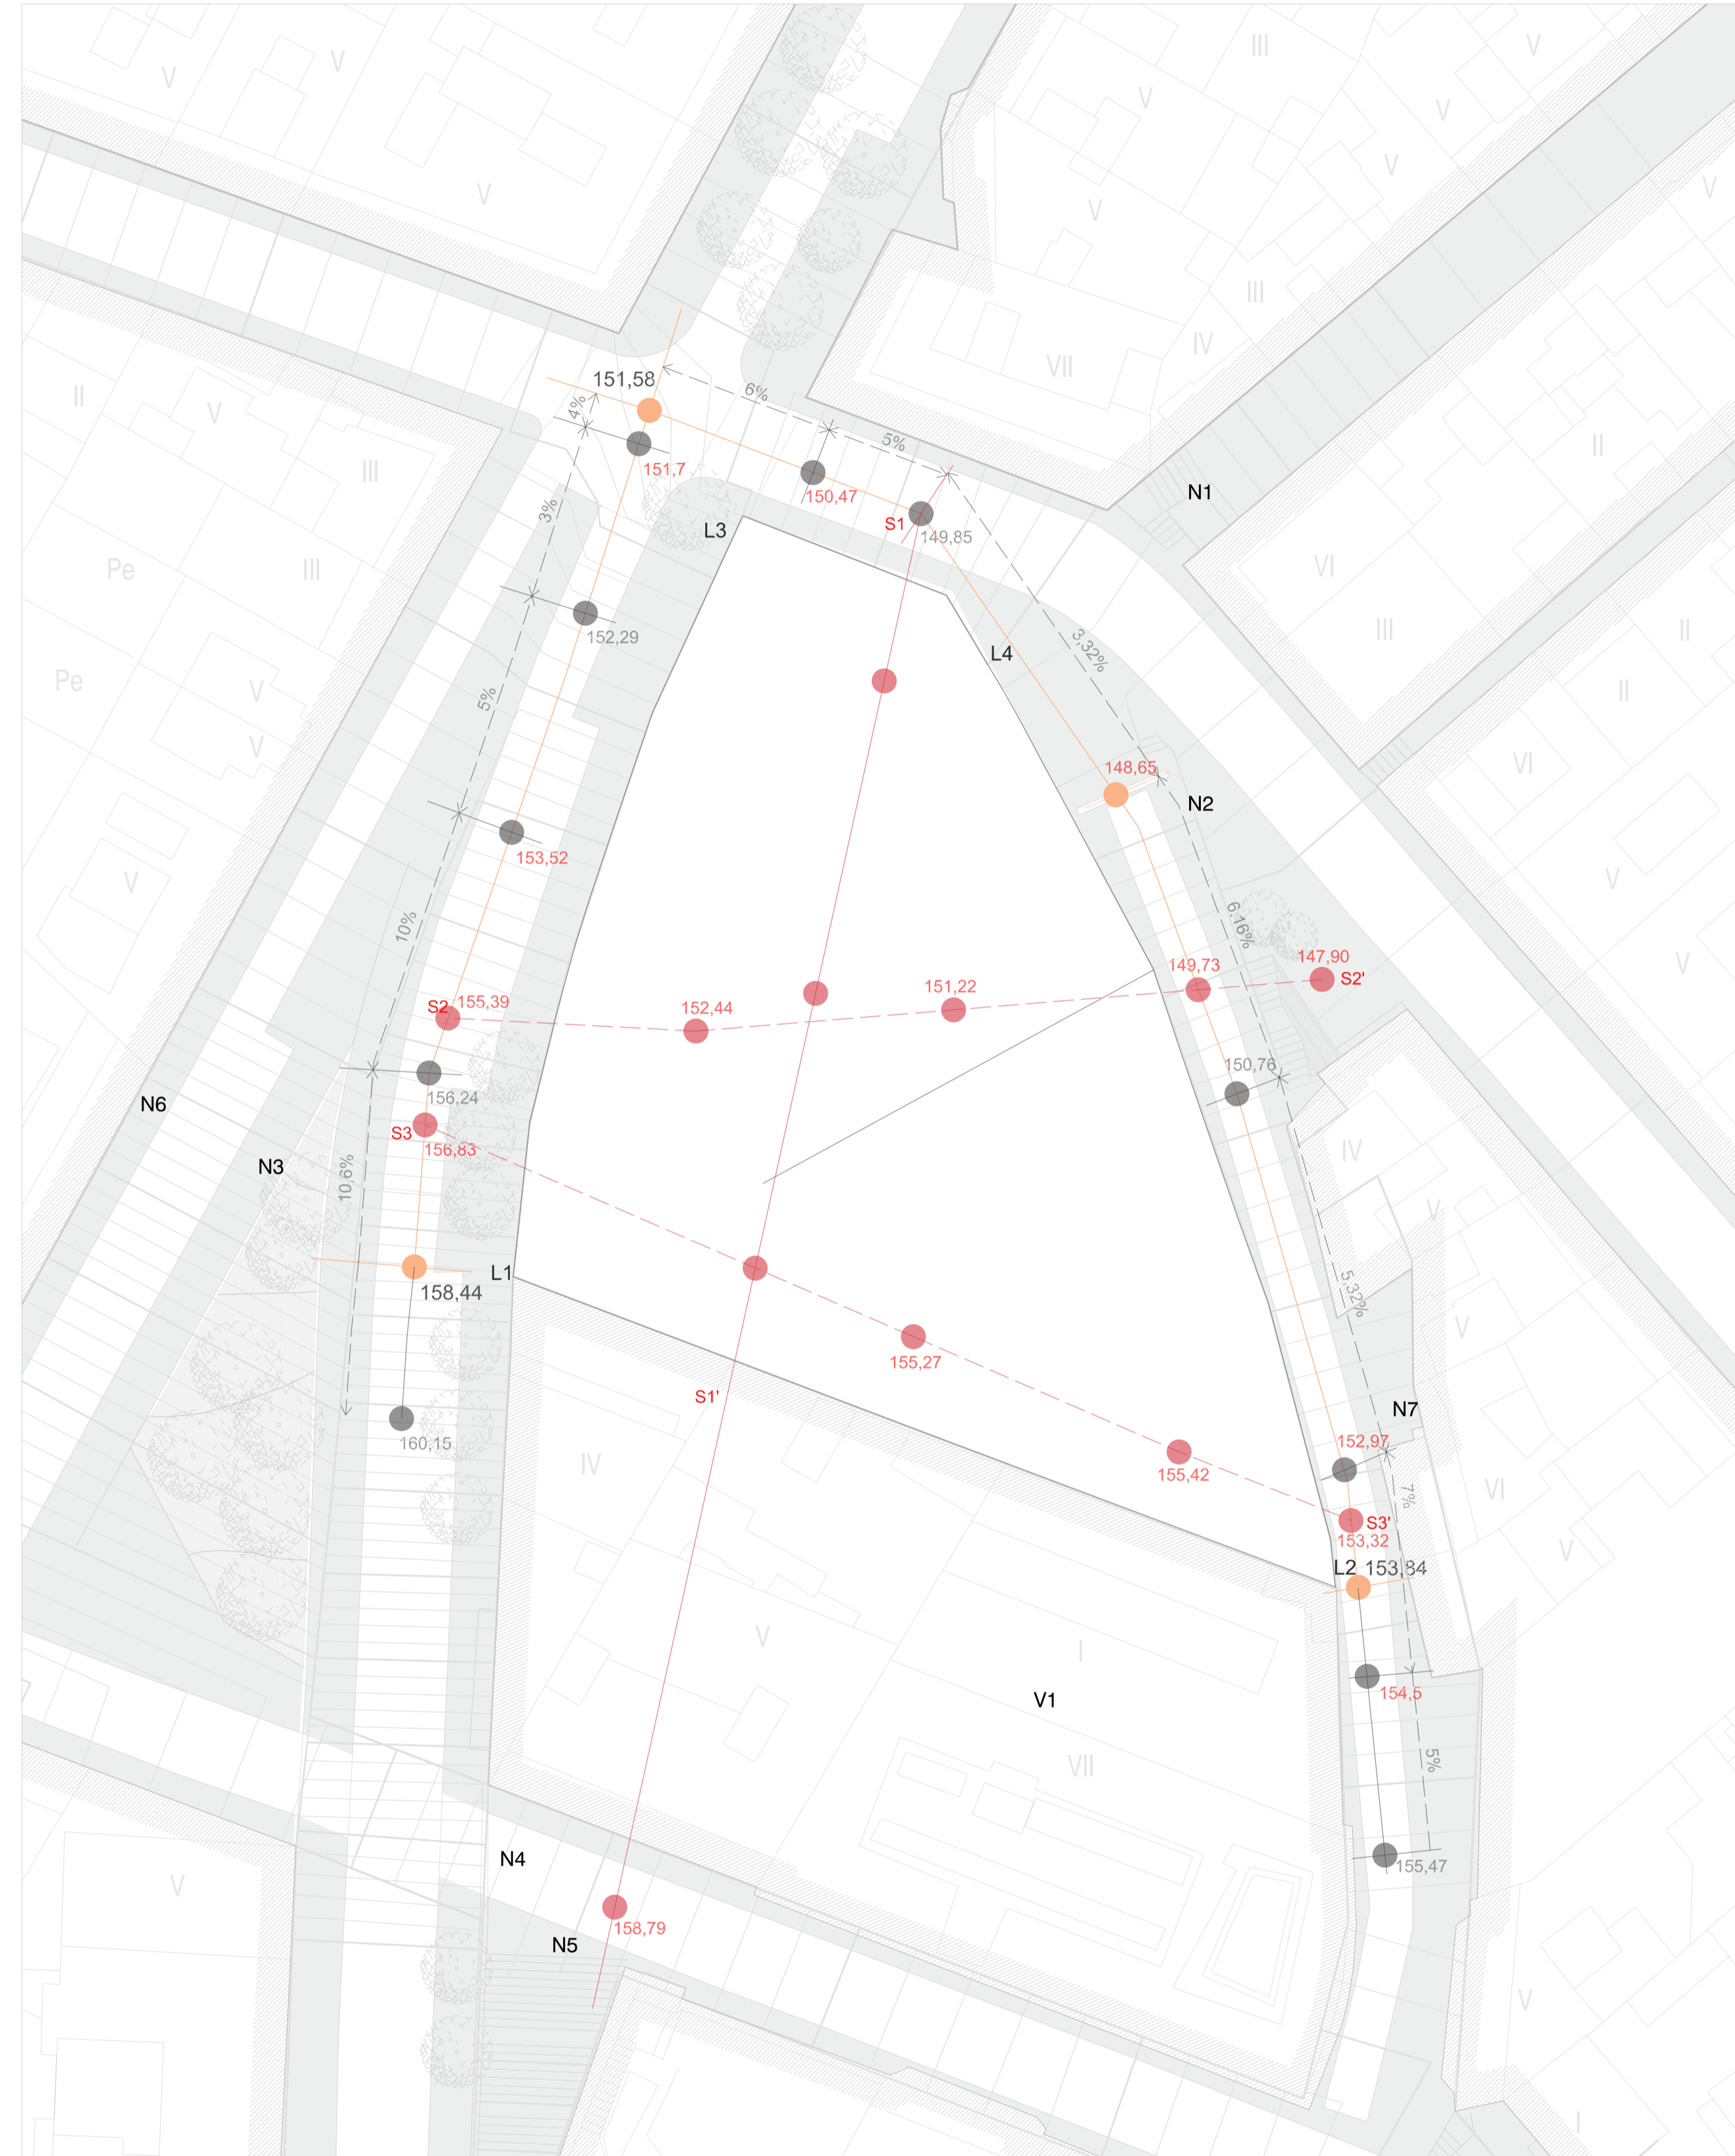

SOLUCIONES DE DESNIVELES
NIVEL N1




NIVEL N2




NIVEL N3




SECCIÓN SOLAR S1-S1'
E 1:300

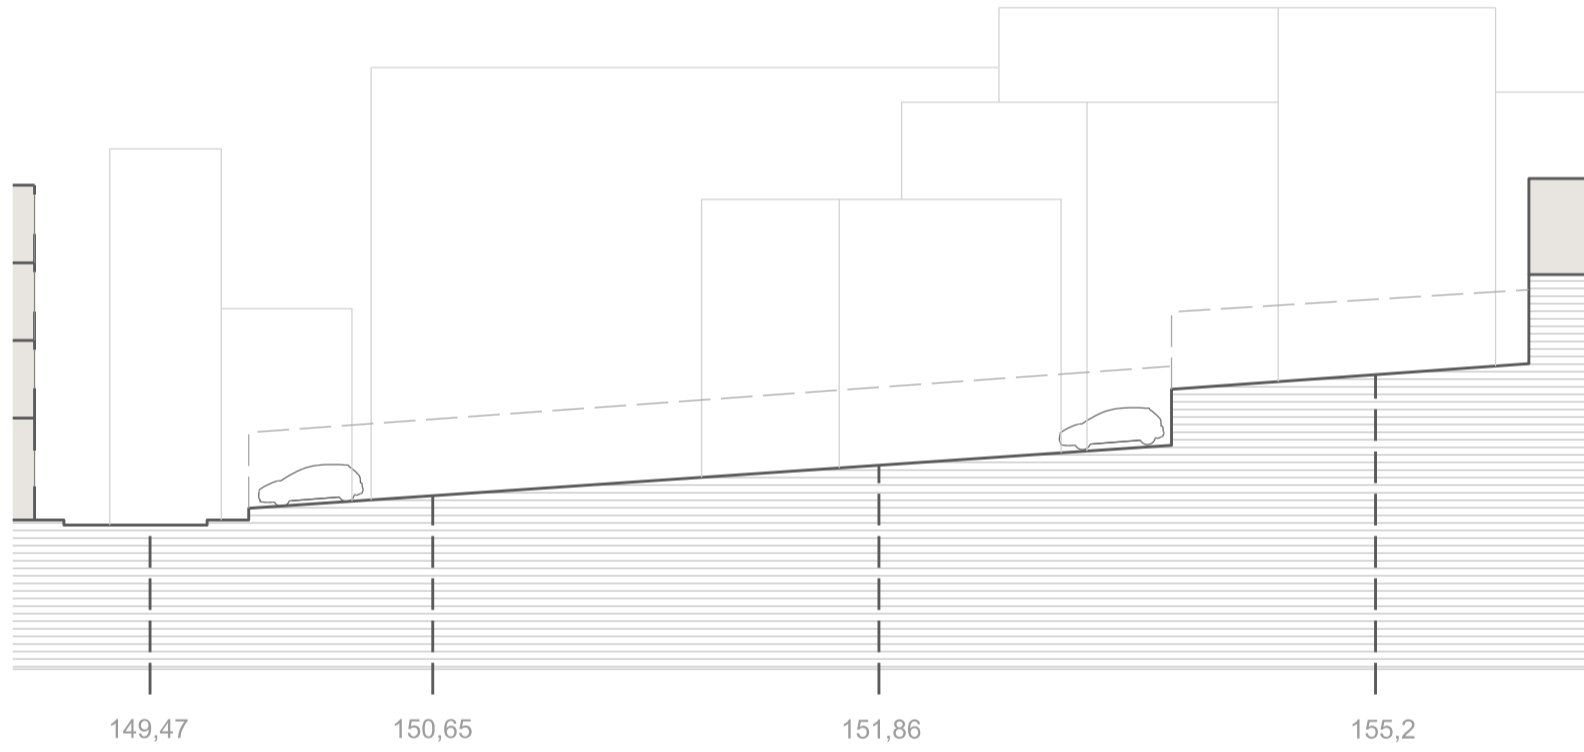

SECCIÓN SOLAR S2-S2'
E 1:300

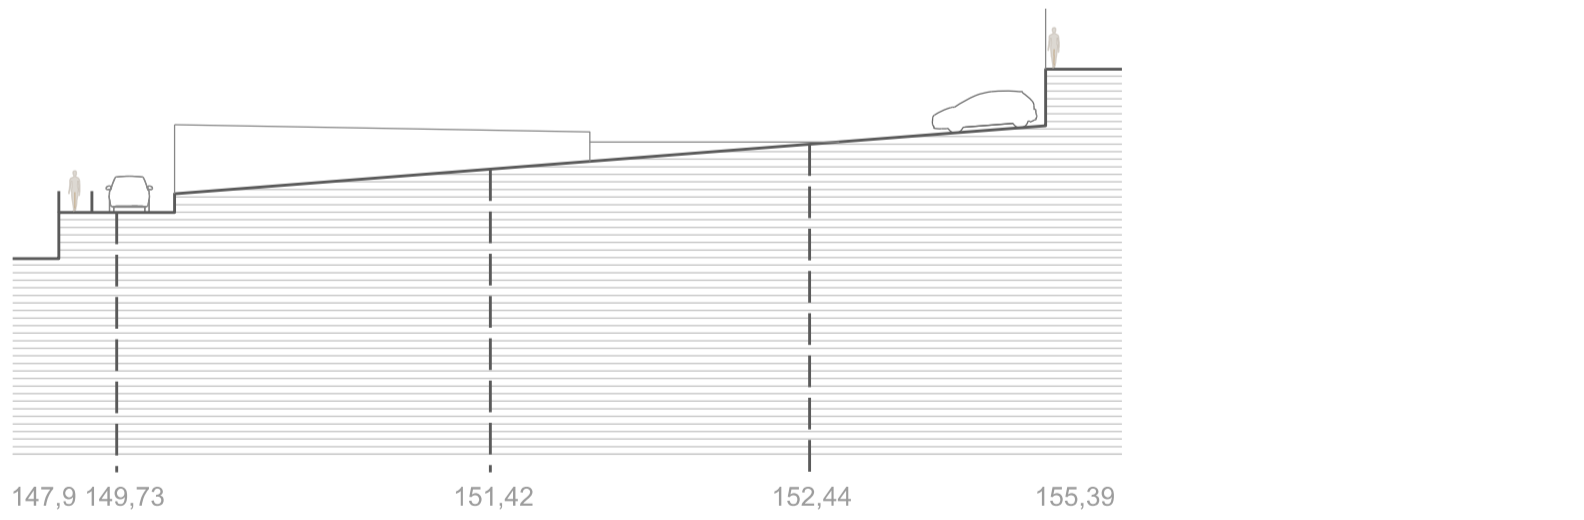

SECCIÓN SOLAR S3-S3'
E 1:300

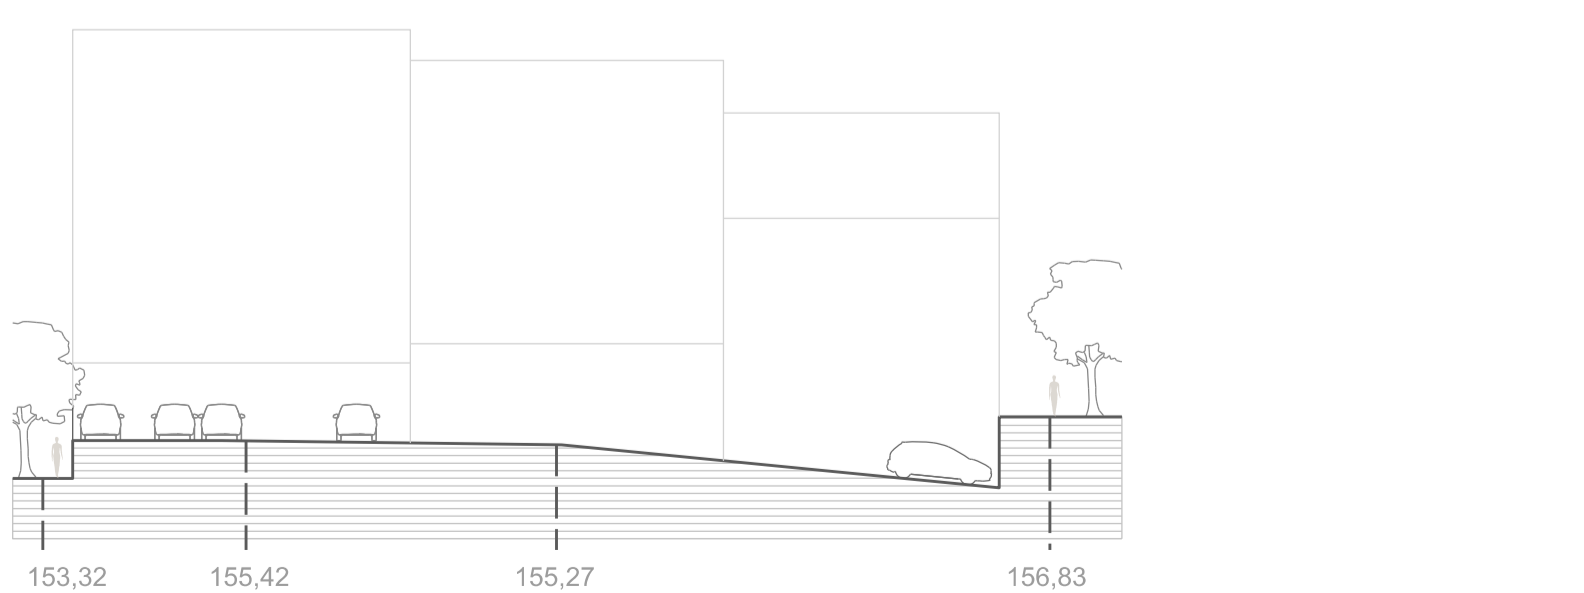

NIVEL N4



NIVEL N5



NIVEL N6



NIVEL N7



EDIFICIOS ENTORNO
VISTAS PRINCIPALES A PROTEGER V1



SECCIÓN CALLES
E 1:300

