



PLANTA PRIMERA
 E 1:150

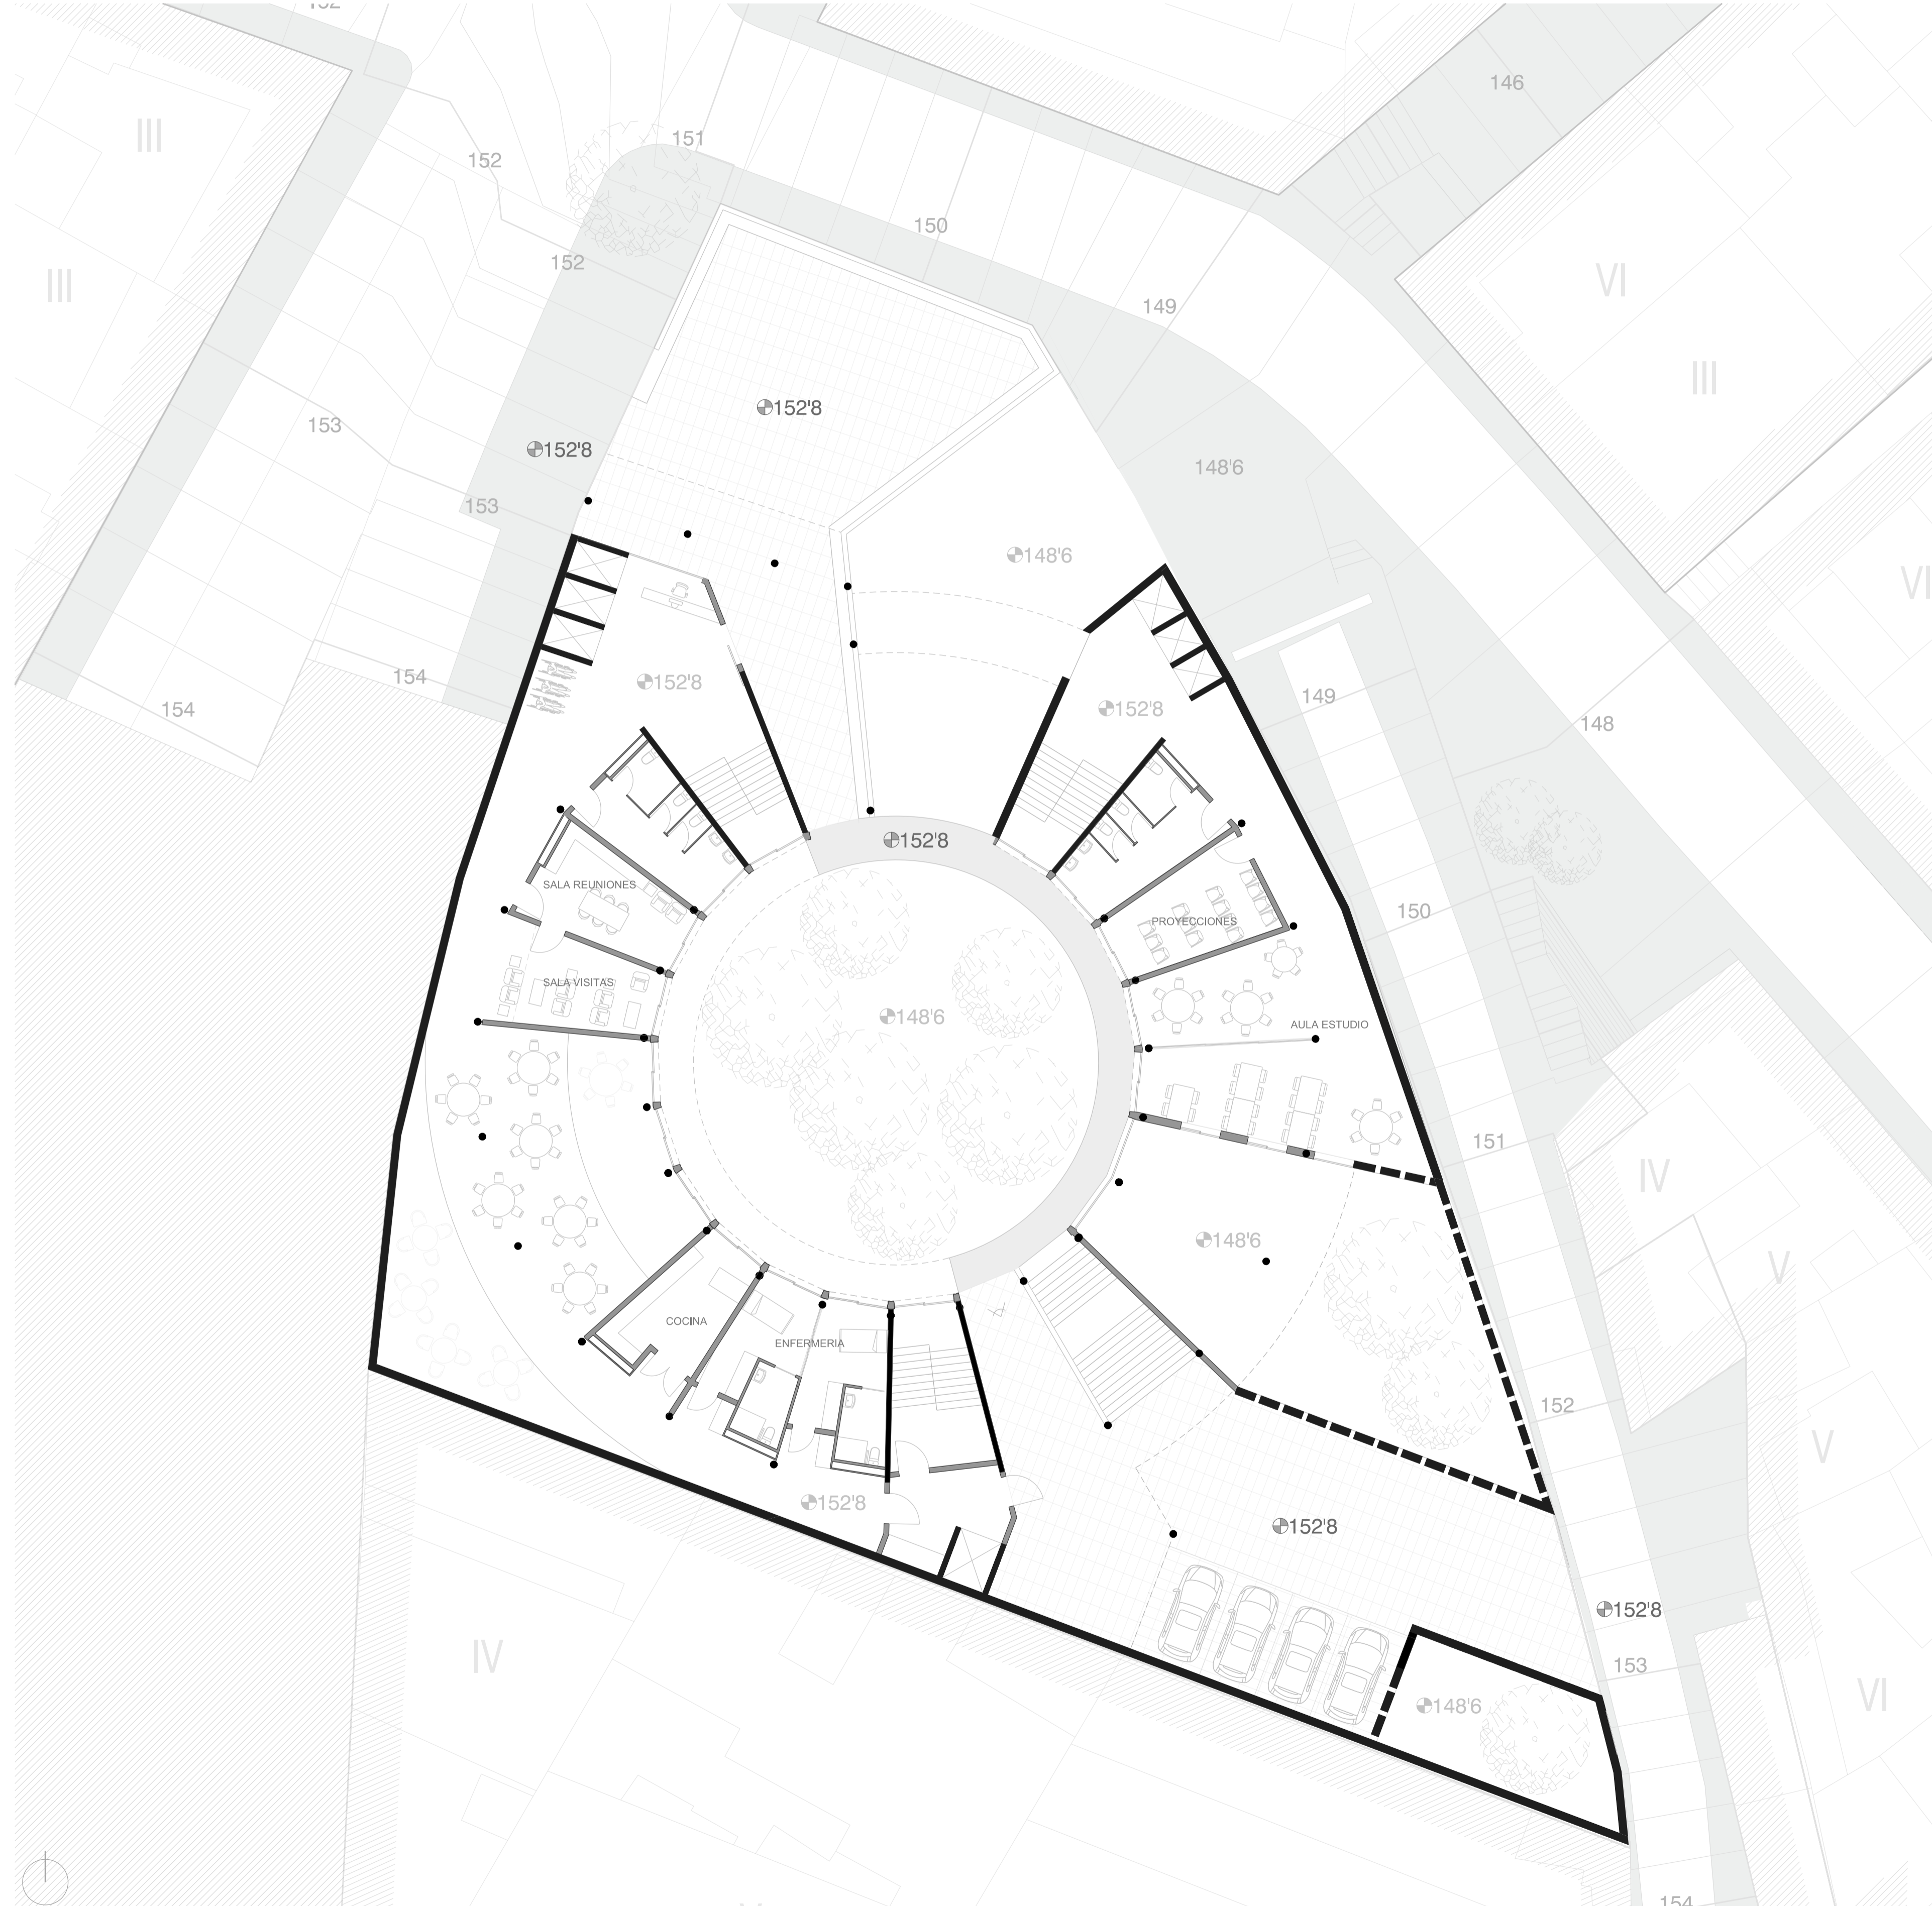

PLANTA USOS
 E 1:450

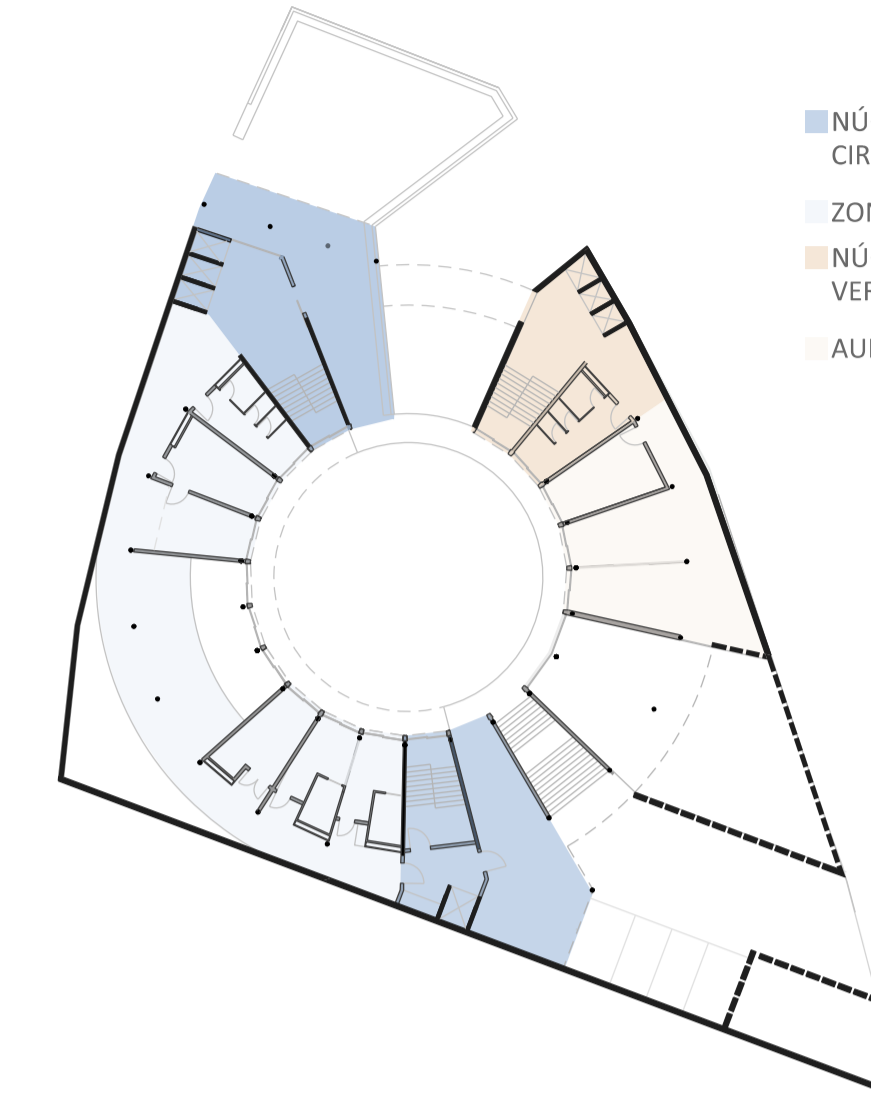


- NÚCLEO DE ACCESO Y CIRCULACIÓN VERTICAL
- ZONAS COMUNES RESIDENCIA
- NÚCLEO DE CIRCULACIÓN VERTICAL DE LA LUDOTECA
- AULAS ESTUDIO Y MULTIMEDIA


CUADRO DE SUPERFICIES ÚTILES DE PLANTA PRIMERA

ZONAS COMUNES RESIDENCIA	
- Vestibulo/Recepción	25,40 m2
- Almacenaje	10,00 m2
- Baños	21,50 m2
- Circulaciones	105,00 m2
- Sala reuniones	21,50 m2
- Sala visitas	31,70 m2
- Comedor	87,00 m2
- Cocina	18,60 m2
- Enfermeria	37,60 m2
LUDOTECA:	
- Baños	21,50 m2
- Sala Proyecciones	22,15 m2
- Aula estudio/trabajo	77,85 m2
- Circulaciones	38,40 m2
ESPACIO ABIERTO:	
- Zonas de accesos y circulación	108,50 m2

PLANTA CIRCULACIONES Y ACCESOS
 E 1:450

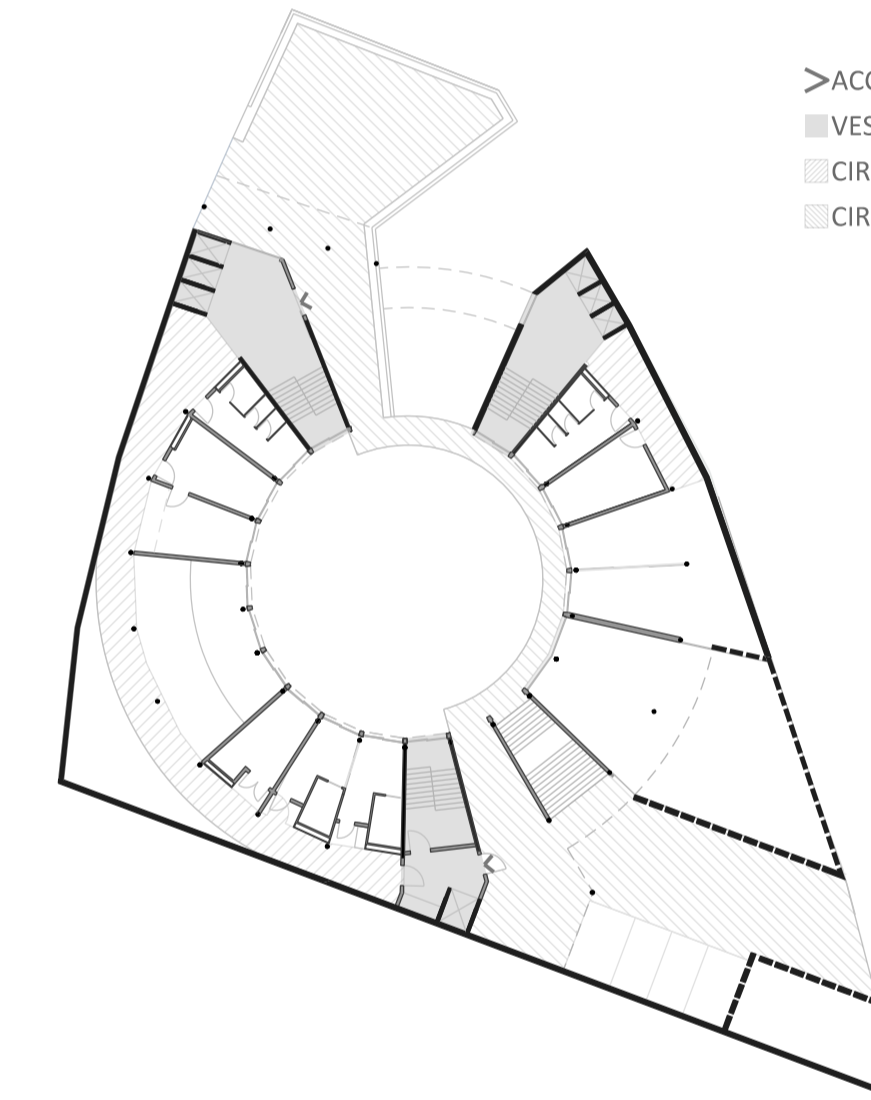

- ACCESO PRINCIPAL
- VESTÍBULO
- CIRCULACIÓN INTERIOR
- CIRCULACIÓN EXTERIOR

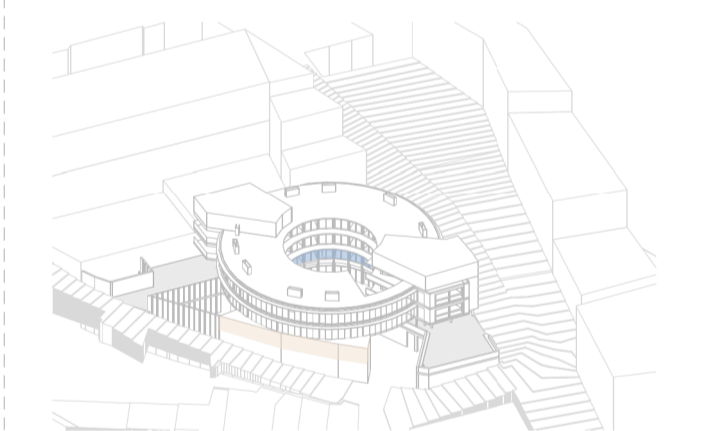

VISTA DEL PATIO INTERIOR DESDE ESPACIO PÚBLICO

