



PLANTA SEGUNDA  
E 1:150

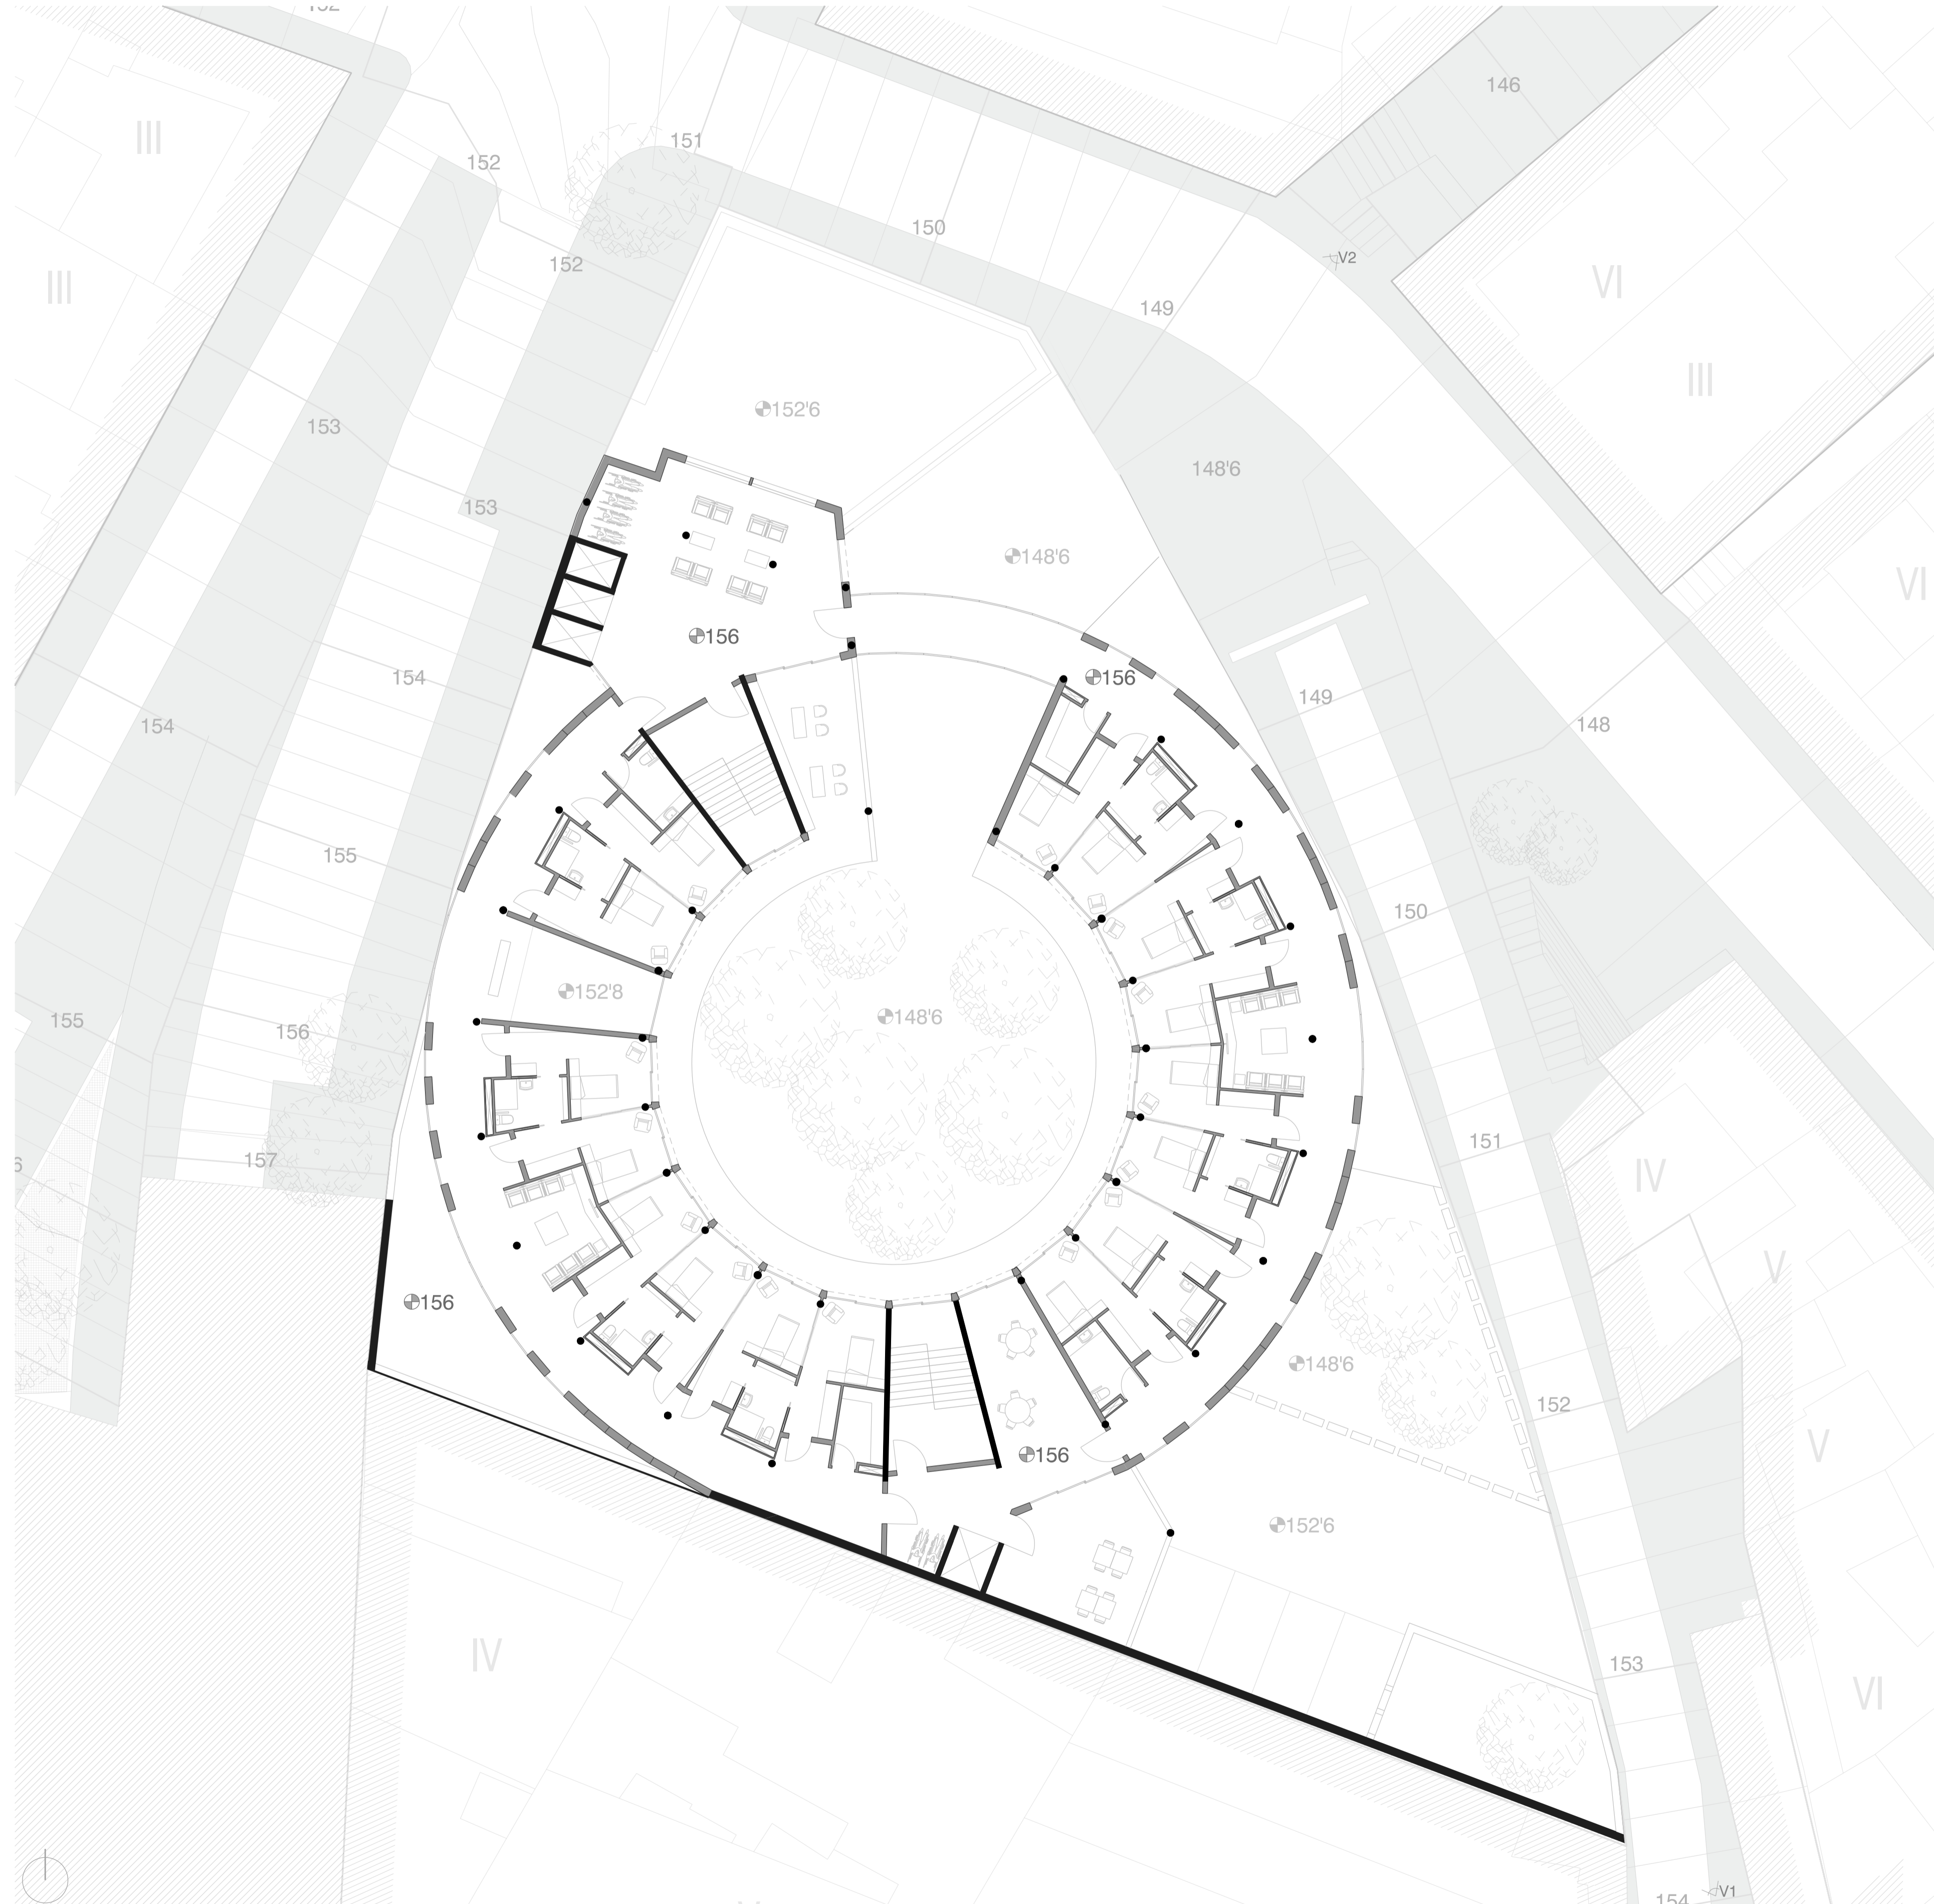

PLANTA USOS  
E 1:450

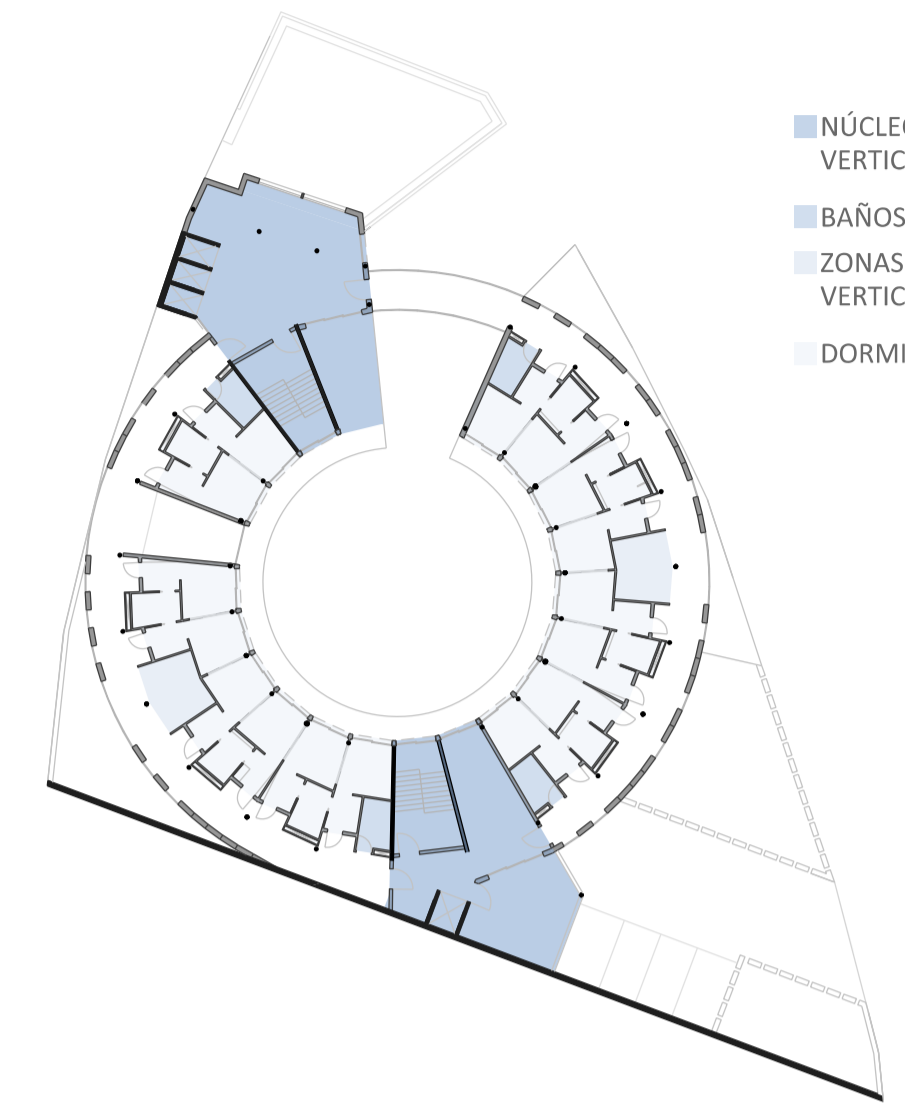


- NÚCLEO DE CIRCULACIÓN VERTICAL
- BAÑOS Y ALMACENES
- ZONAS DE ESTAR VERTICAL DE LA LUDOTECA
- DORMITORIOS


CUADRO DE SUPERFICIES ÚTILES DE PLANTA SEGUNDA

RESIDENCIA	
- Dormitorios	357,22 m <sup>2</sup>
- Sala de estar	40,10 m <sup>2</sup>
- Sala de juegos	31,45 m <sup>2</sup>
- Recibidores	30,08 m <sup>2</sup>
- Vestíbulo	69,80 m <sup>2</sup>
- Circulaciones	224,60 m <sup>2</sup>
- Terrazas lúdicas	58,56 m <sup>2</sup>
- Baños	11,80 m <sup>2</sup>
- Almacenaje	18,50 m <sup>2</sup>

PLANTA CIRCULACIONES Y ACCESOS  
E 1:450

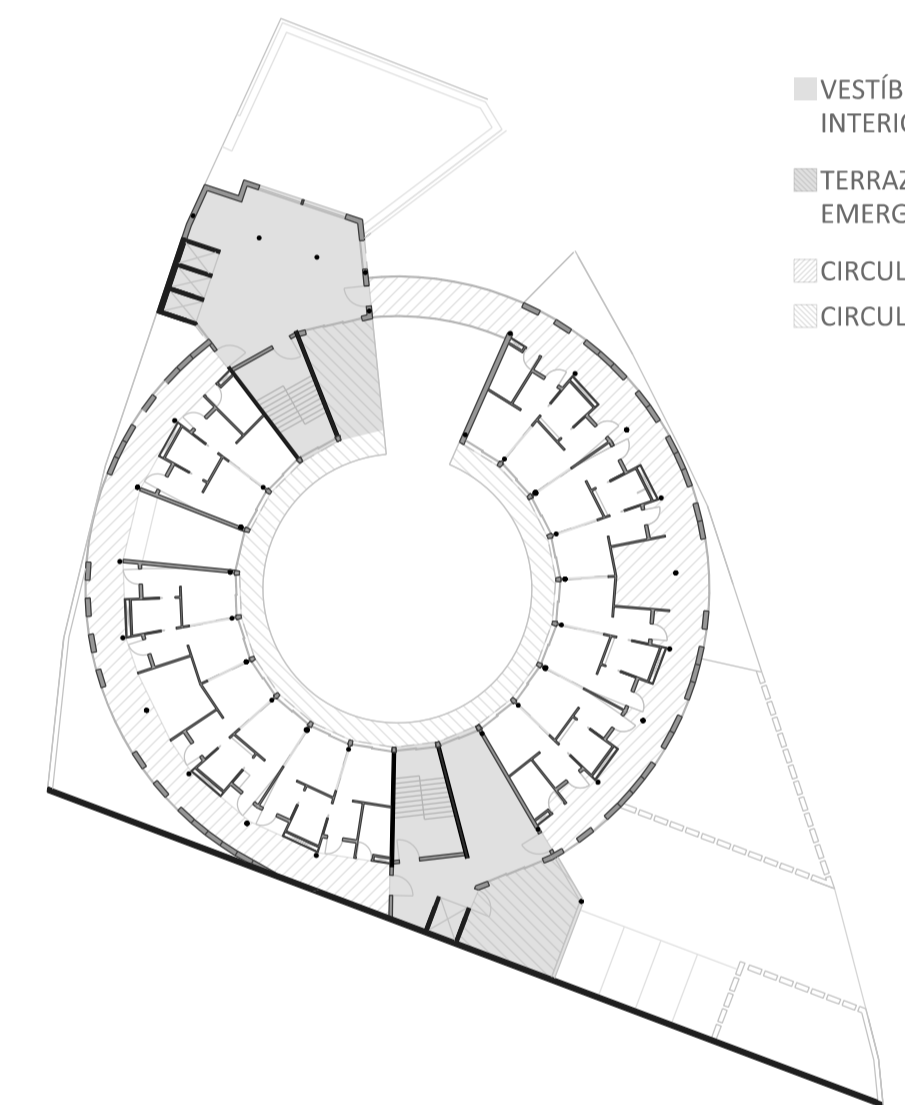

- VESTÍBULO DE INDEPENDENCIA INTERIOR
- TERRAZA LÚDICA Y DE EMERGENCIAS
- CIRCULACIÓN INTERIOR
- CIRCULACIÓN EXTERIOR

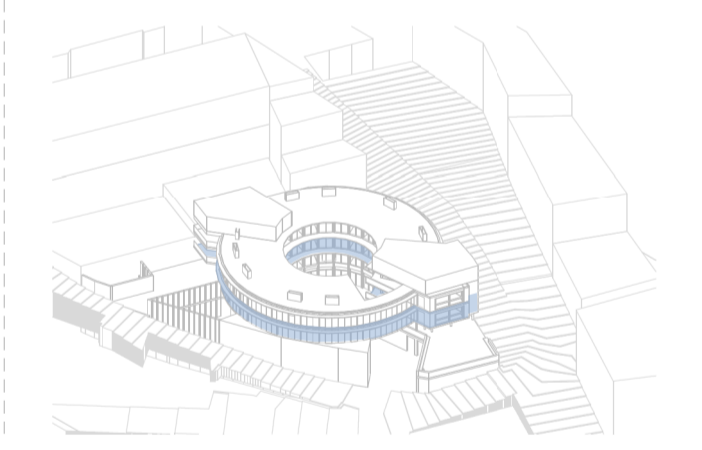

FOTOS MAQUETA  
VISTA 1



VISTA 2

