



PLANTA TERCERA  
 E 1:150

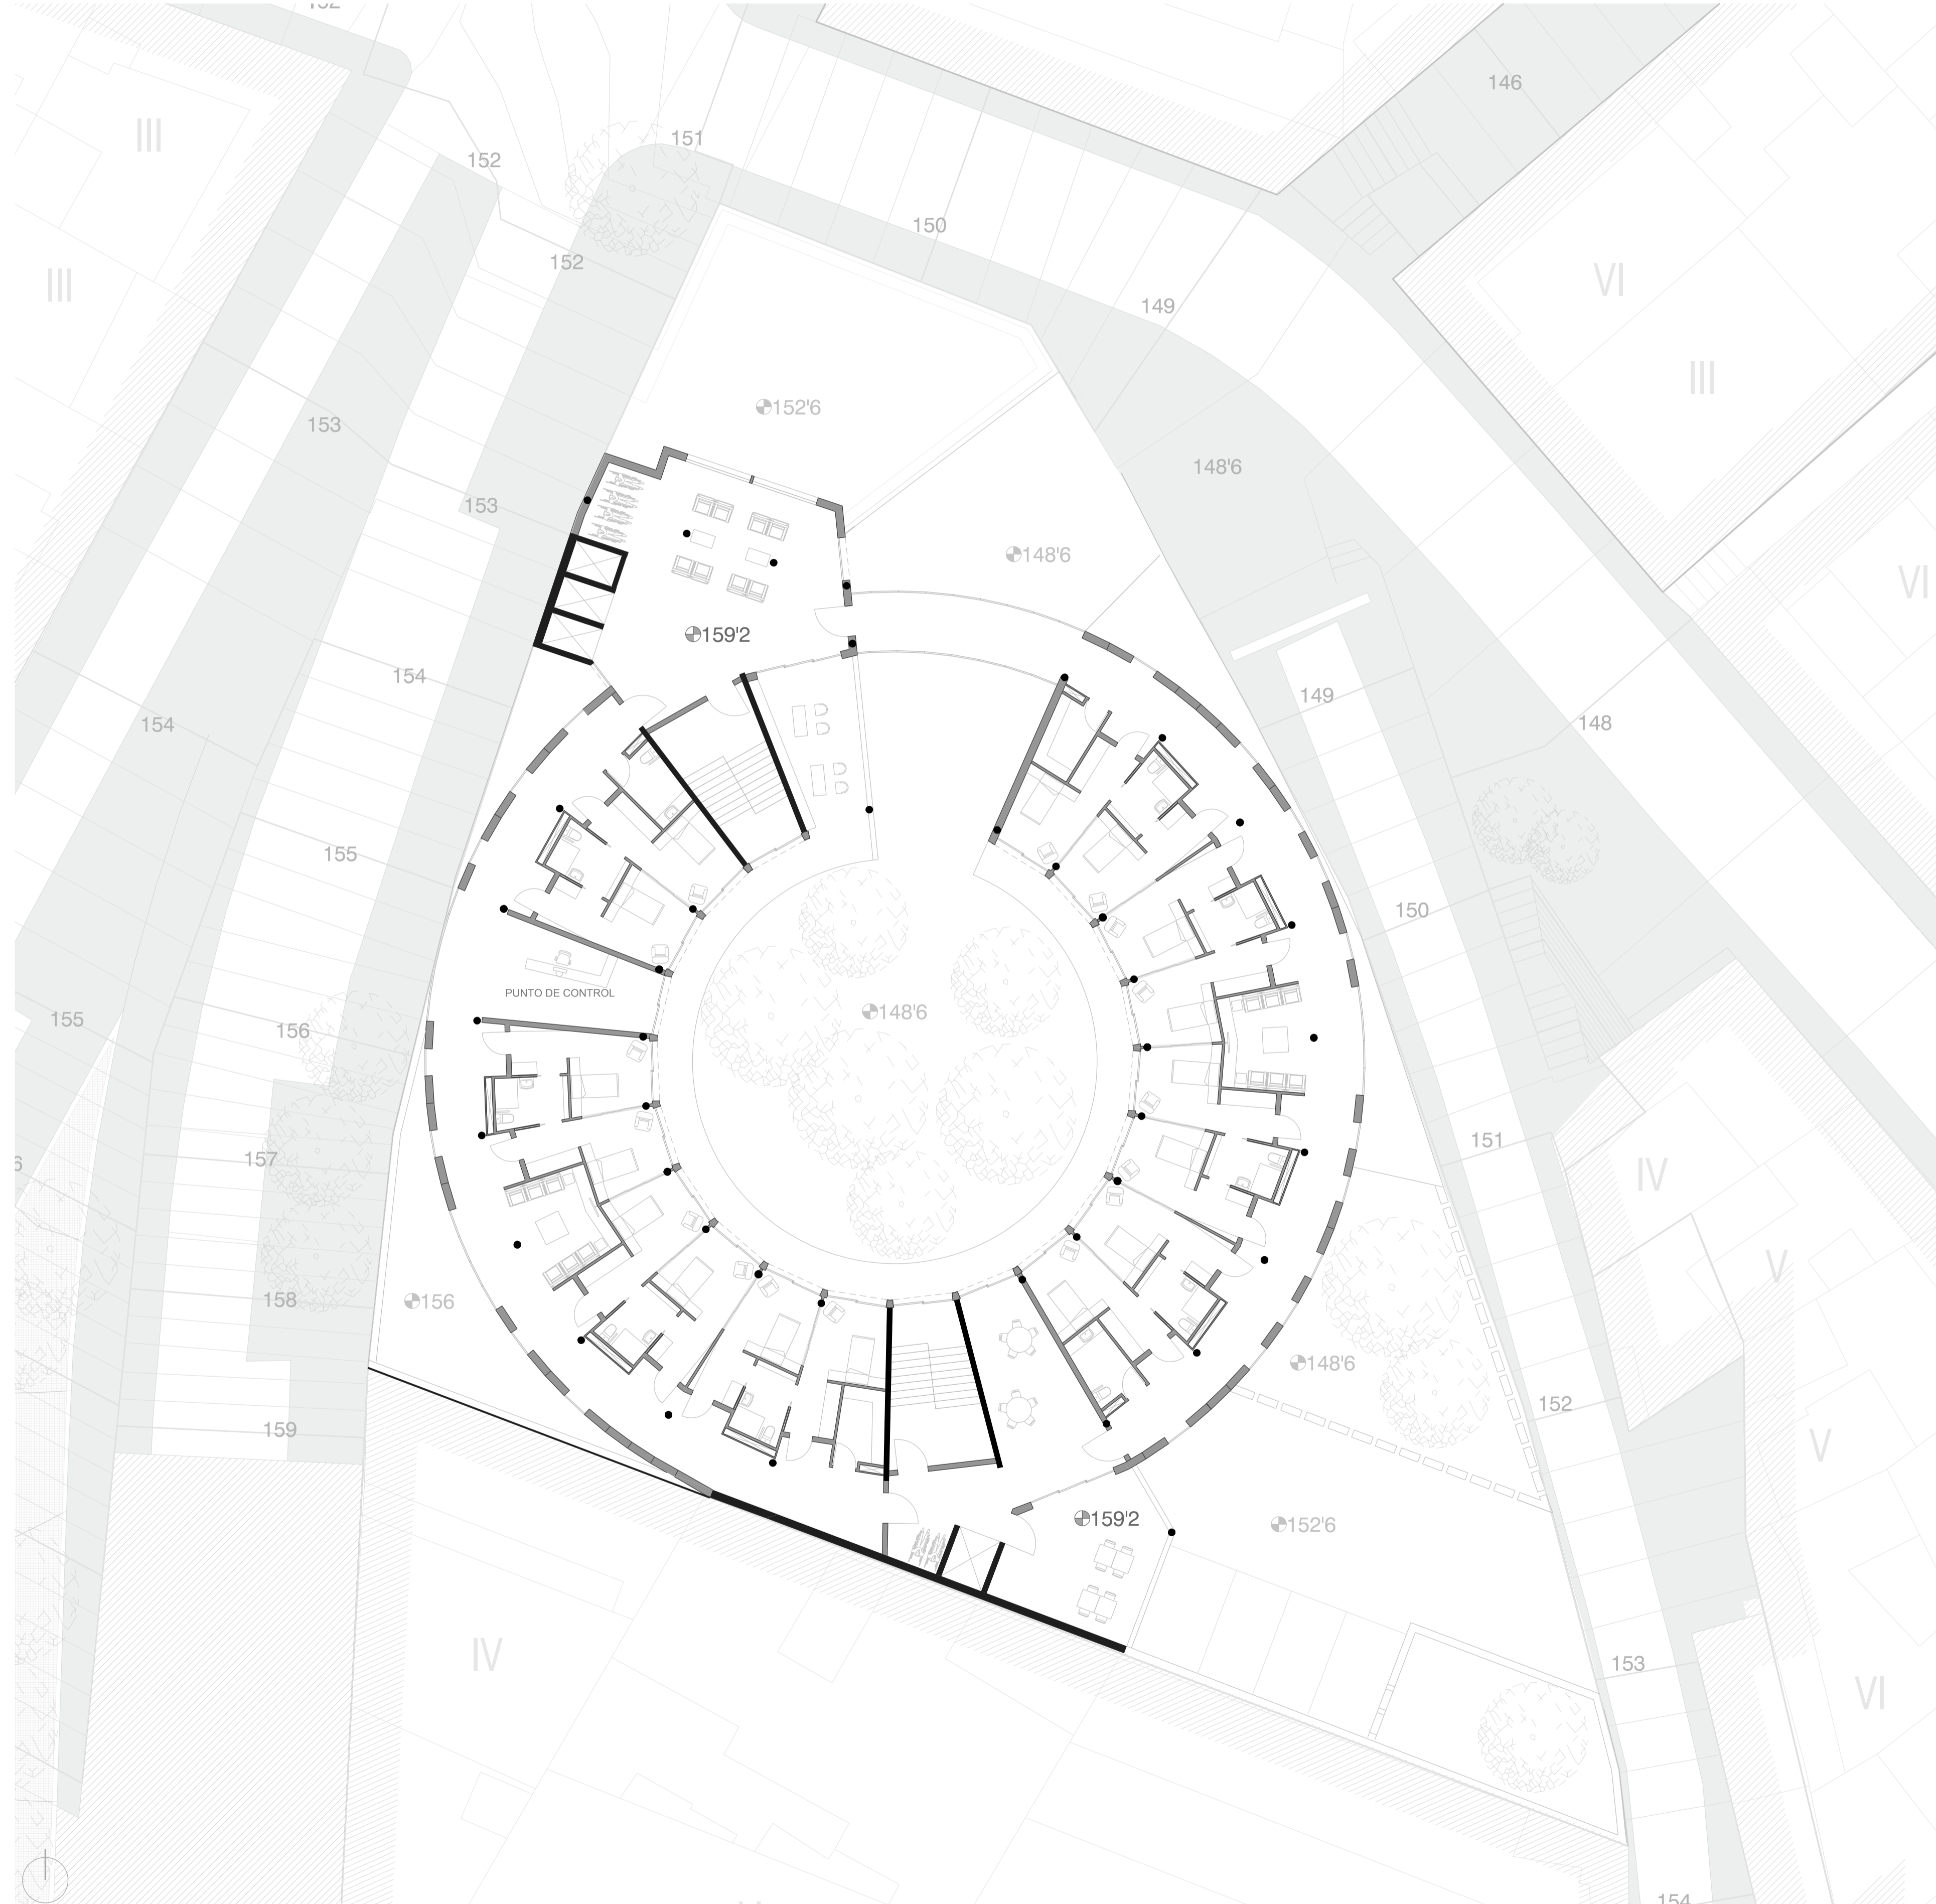



PLANTA DE USOS  
 E 1:450

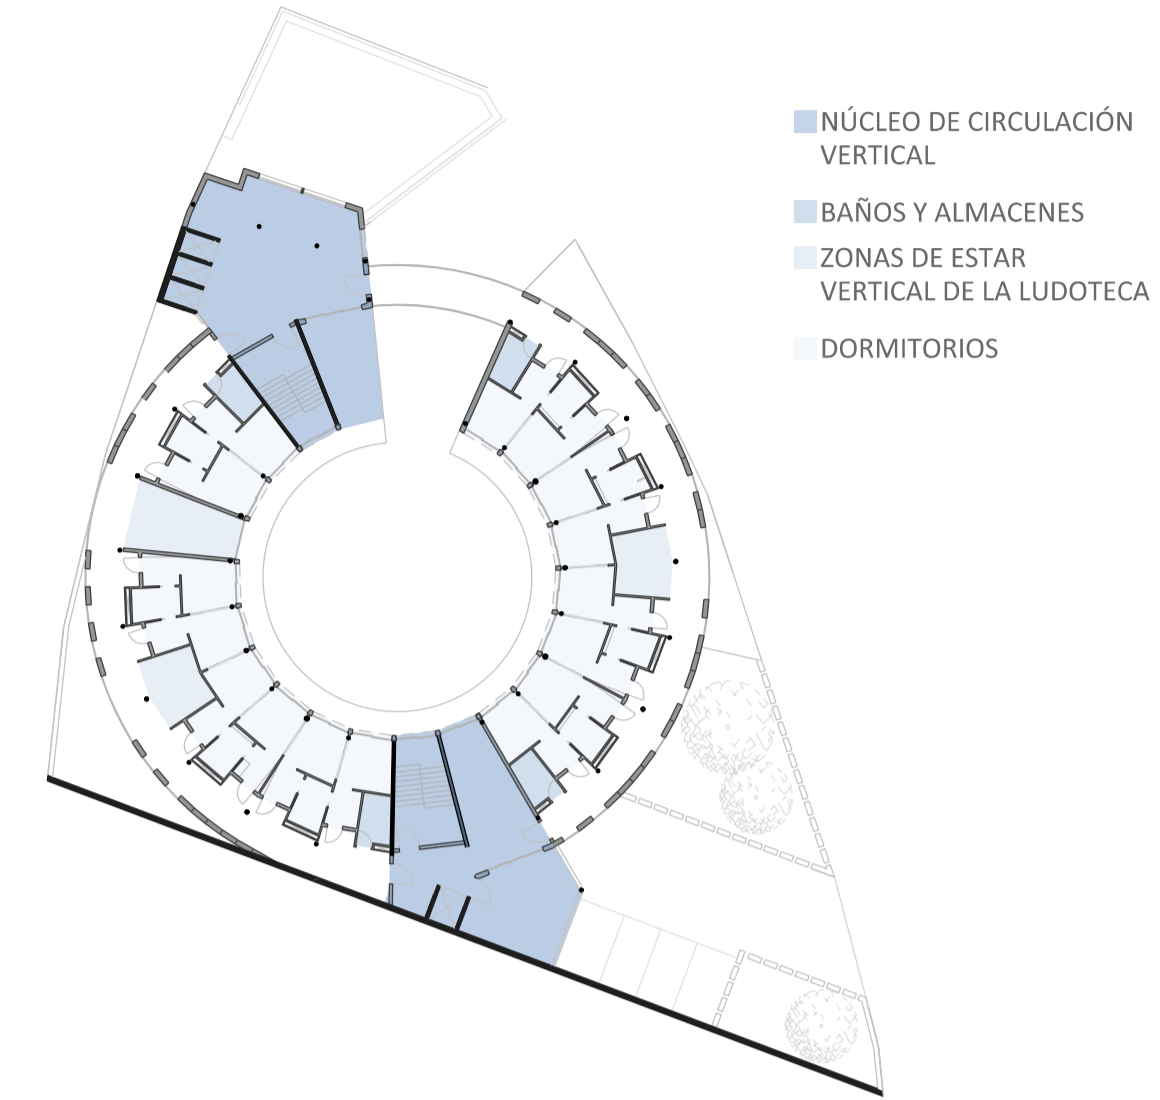

CUADRO DE SUPERFICIES ÚTILES DE PLANTA TERCERA

RESIDENCIA	
- Dormitorios	357,22 m <sup>2</sup>
- Sala de estar	40,10 m <sup>2</sup>
- Sala de juegos	31,45 m <sup>2</sup>
- Recibidores	30,08 m <sup>2</sup>
- Vestíbulo	69,80 m <sup>2</sup>
- Circulaciones	224,60 m <sup>2</sup>
- Terrazas lúdicas	58,56 m <sup>2</sup>
- Baños	11,80 m <sup>2</sup>
- Almacenaje	18,50 m <sup>2</sup>
- Punto de atención	21,85 m <sup>2</sup>

PLANTA CIRCULACIONES Y ACCESOS  
 E 1:450

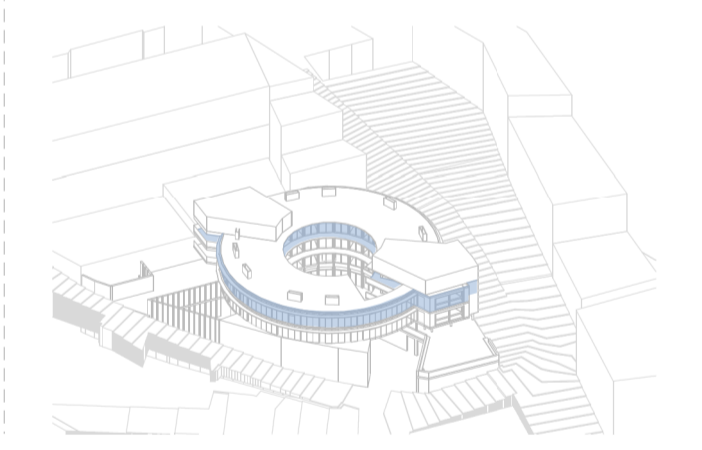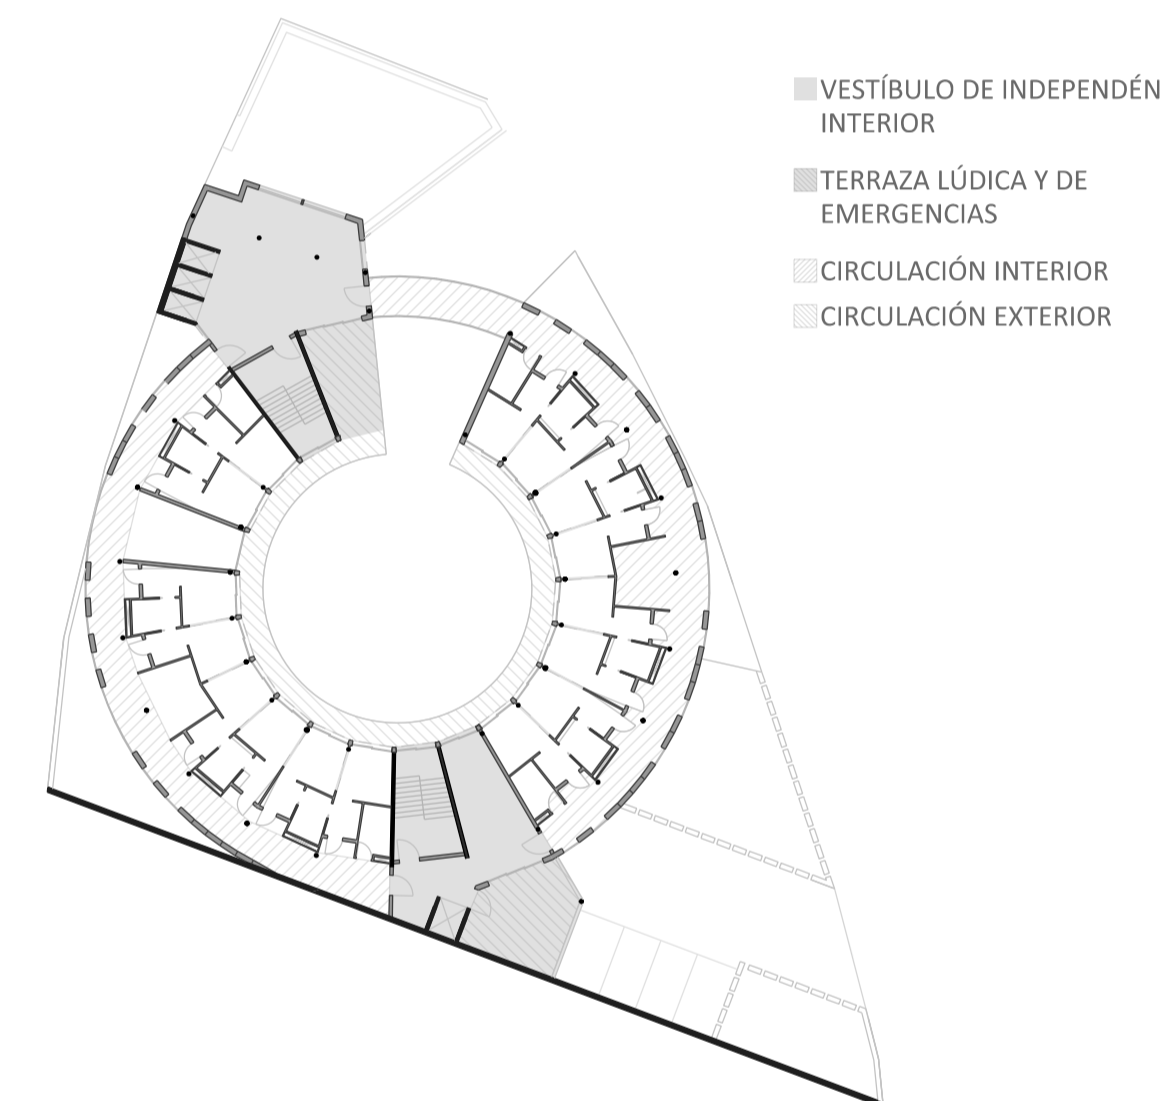

FOTOS MAQUETA

