


PLANTA CUBIERTA  
E 1:150

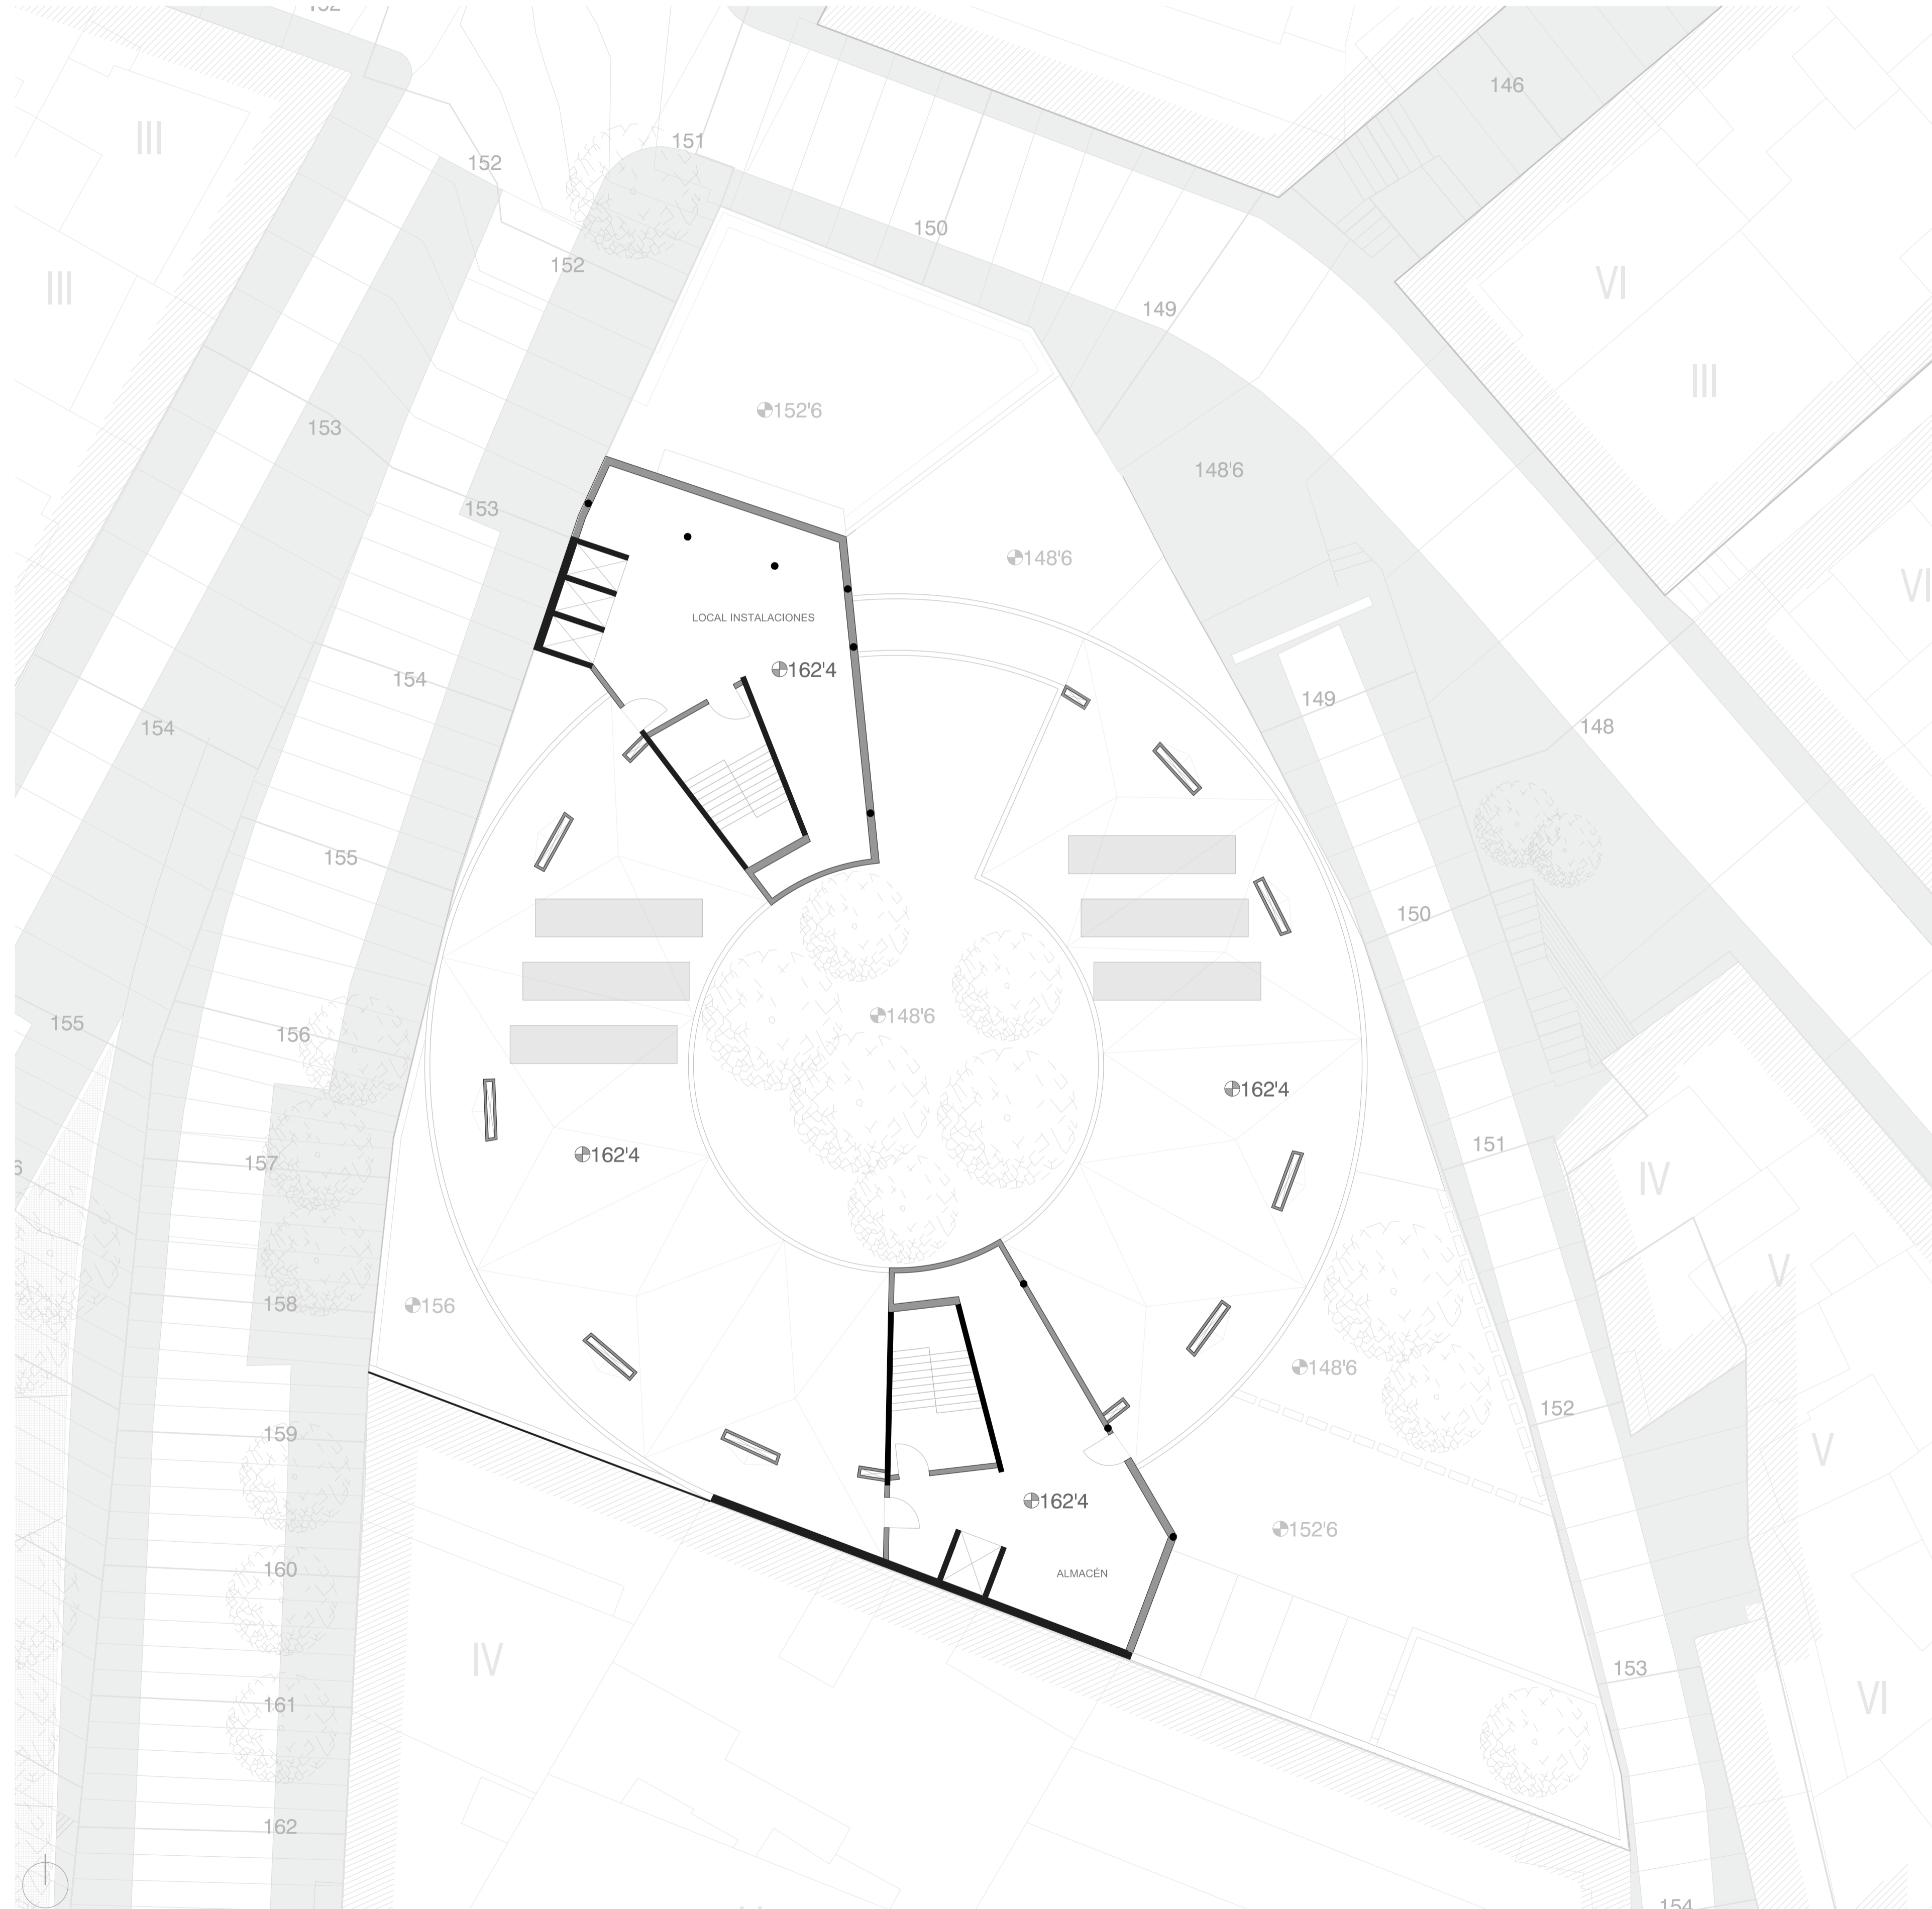

ESQUEMA VOLUMÉTRICO DE LA RELACIÓN ENTRE SISTEMAS  
TERRENO/ESTRUCTURA VERTICAL/FORJADOS/ENVOLVENTE/INSTALACIONES

