


LLEENDA

P - ENCUENTRO CON EL TERRENO

- P0 - Sabata correguda de formigó
- P1 - Armadura inferior sabata Ø10 mm
- P2 - Formigó de neteja
- P3 - Microplotis Ø45 mm
- P4 - Capa drenant de graves 20 cm
- P5 - Junta perimetral poliestirè 2 cm
- P6 - Làmina Polietilè 200 mc
- P7 - Primera llosa de formigó e=16 cm
- P8 - Aïllament hidròfug e=2 cm
- P9 - Doble capa de pintura asfàltica
- P10 - Replè de sorres
- P11 - Replè de tot-ú
- P12 - Enrase de graves (terraplè)
- P13 - Solera formigó 20 cm

E - ESTRUCTURA I ENVOLVENT

- E0 - Mur de formigó armat
- E1 - Llosa de subpressió de formigó armat e=100 cm
- E2 - Capa de morter d'autonivellació e=3 cm
- E3 - Capa de poliestirè
- E4 - Revestiment de parquet
- E5 - Jàssera prefabricada de formigó T Rubiera
- E6 - Placa alveolar Riubera 1200x250 mm
- E7 - Capa de formigó col·laborant 5 cm
- E8 - Armadura capa de compressió
- E9 - Placa de pedra (revestiment exterior)
- E10 - Revestiment de formigó repul·lit
- E11 - Làmina de fusta (revestiment i fals sostre)
- E12 - Estructura revestiment interior
- E13 - Tub de ventilació d'acer galvanitzat
- E14 - Tirant subjecció tub de ventilació
- E15 - Vidre amb càmera e=32 mm
- E16 - Ancoratge d'alumini per mur cortina
- E17 - Muntant l'alumini mur cortina
- E18 - Travesser l'alumini mur cortina

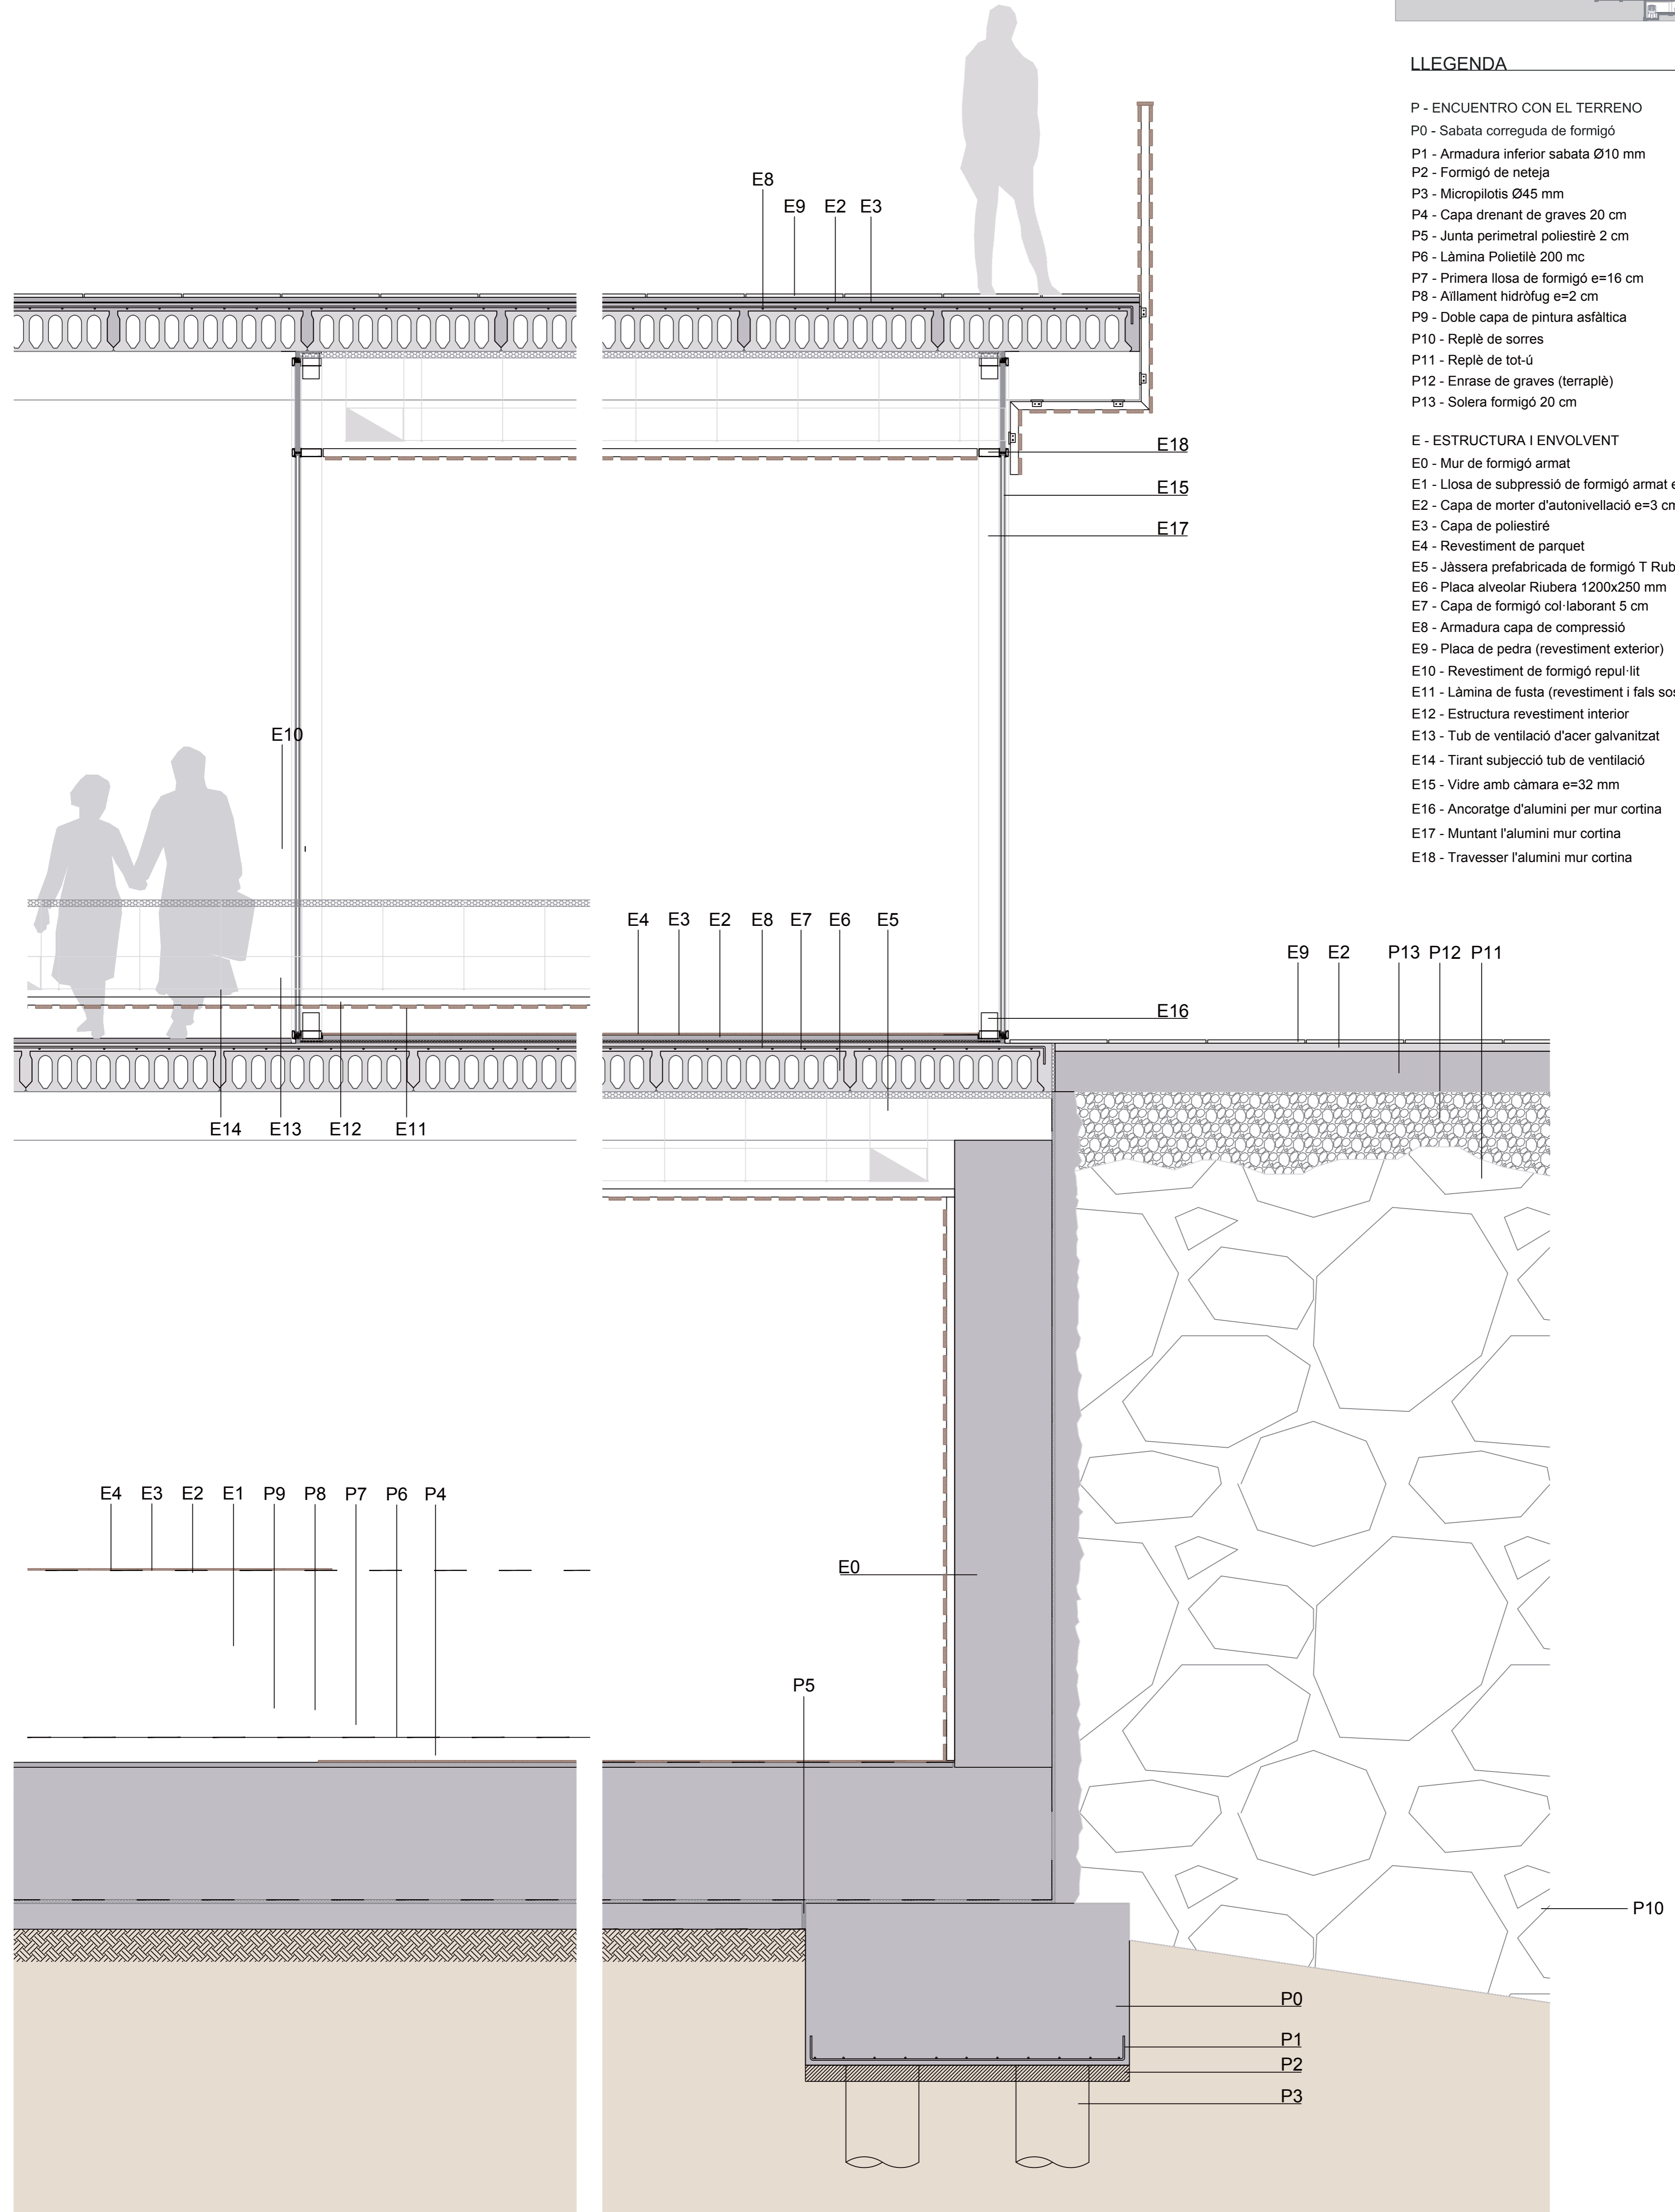

1/20 0 0.2 0.4 1m