


PLANTA BAIXA

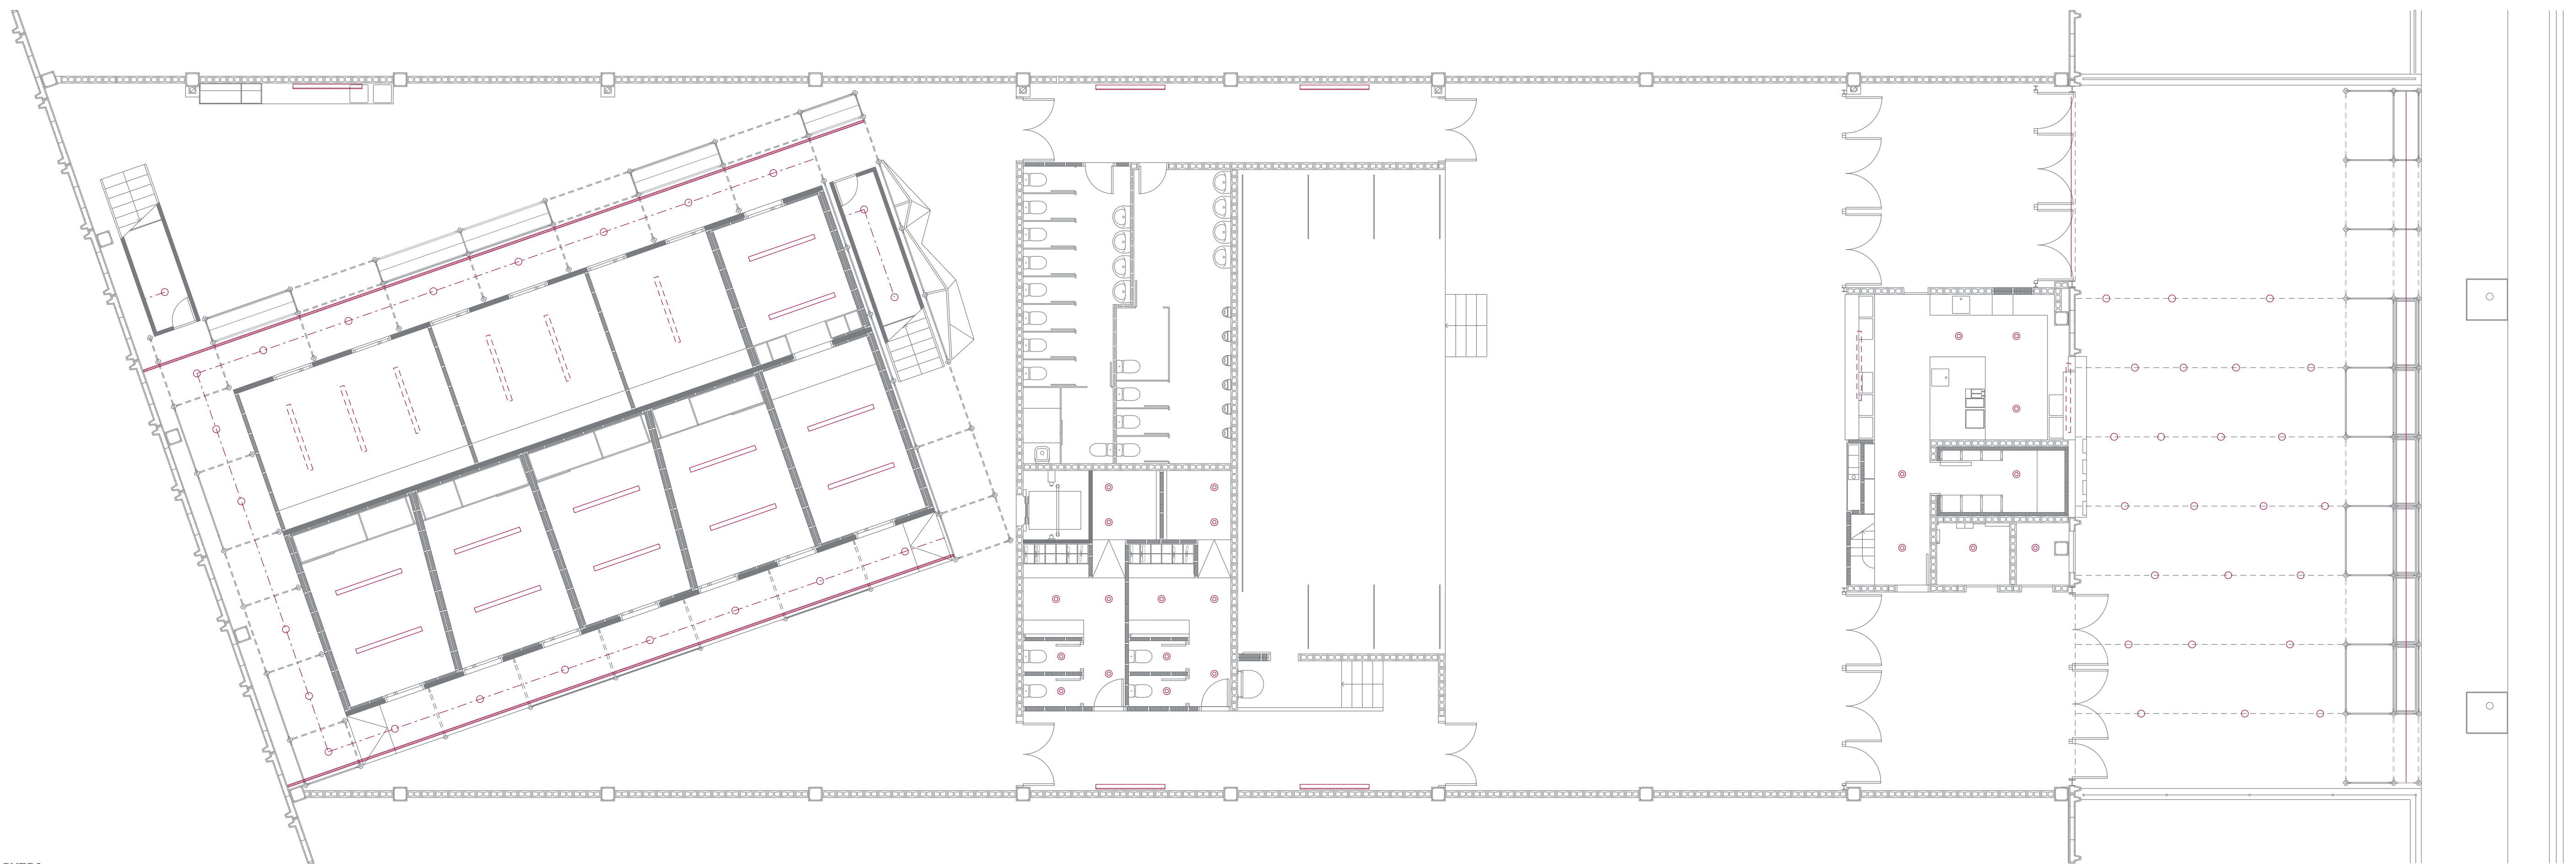

PLANTA PRIMERA

LLEGENDA D'ELEMENTS D'IL·LUMINACIÓ

- Il·luminació lineal encastada
- Il·luminació lineal suspesa
- Il·luminació lineal en paret
- Il·luminació lineal indirecte tipus LED exterior
- Il·luminació amb bombetes transúcides suspeses
- Il·luminació puntual encastada
- Il·luminació puntual amb focus orientables

CRITERIS DE DISENY DEL SISTEMA D'IL·LUMINACIÓ

Es proposa una il·luminació específica per a cada tipus d'espai segons els requeriments específics que s'han de complir, mantenint la il·luminació existent en aquelles zones on el projecte no hi intervé com són els serveis, la sala d'actes i l'escenari.

Nova estructura entrada principal:
Il·luminació indirecte amb tira LED per a exterior. Als punts d'accés la il·luminació es penjarà del sostre de l'estructura, i en canvi, a les zones d'espases es col·locarà a la cota de terra provocant una il·luminació indirecte a la vegetació que unificarà tota la tanca de separació amb el carrer.

Pati d'accés principal
S'instal·larà un sistema de bombetes unides amb cable i penjades dels tensors que cobreixen l'espai. És una il·luminació de baixa intensitat i uniforme, amb tons càlids que evitin una agressió lumínica al medi.

Bar - Magatzems:
Es combinen dos sistemes: il·luminació lineal suspesa, de caràcter intens per a les barres i il·luminació puntual encastada al fals sostre a la zona de treball de la cuina i els magatzems i passos.

Vestíbul d'independència:
Il·luminació lineal amb llum difosa i col·locada a la paret

Vestuaris:
Il·luminació puntual amb llum homogènia a tot l'espai i encastada al fals sostre.


Espais de circulació de la bastida:
Il·luminació puntual amb bombetes amb vidre translúcid unides per cable subjectat a l'estructura de la bastida. A més, es col·locarà una safata metàl·lica per al pas de conductes elèctrics i així donar més flexibilitat al conjunt de la instal·lació.

Bucs d'assaig i sales de reunions/tallers:
Als bucs d'assaig i a l'estudi de so es proposa una il·luminació lineal encastada al fals sostre. Als espais on no hi ha fals sostre es col·locarà el mateix tipus de lluminàries però suspeses.


Sala polivalent i espais multifuncionals:
Es col·locarà un sistema de focus en guies que permetin adaptar la il·luminació segons les activitats que es desenvolupin a cada espai.

DETALL D'IL·LUMINACIÓ DELS ESPAIS


- Il·luminació puntual amb focus orientables
- iGuzzini, model Le Perroquet*

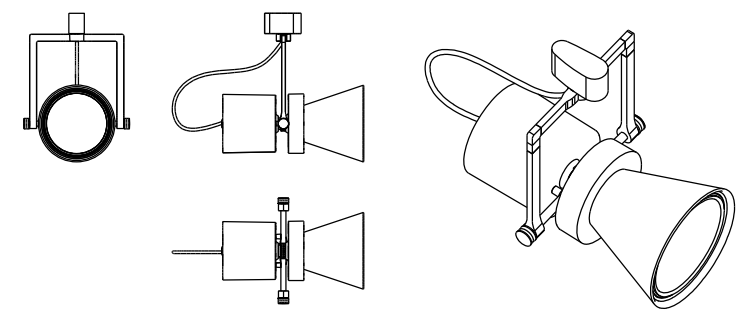


referència: iGuzzini, productes, Le Perroquet 154

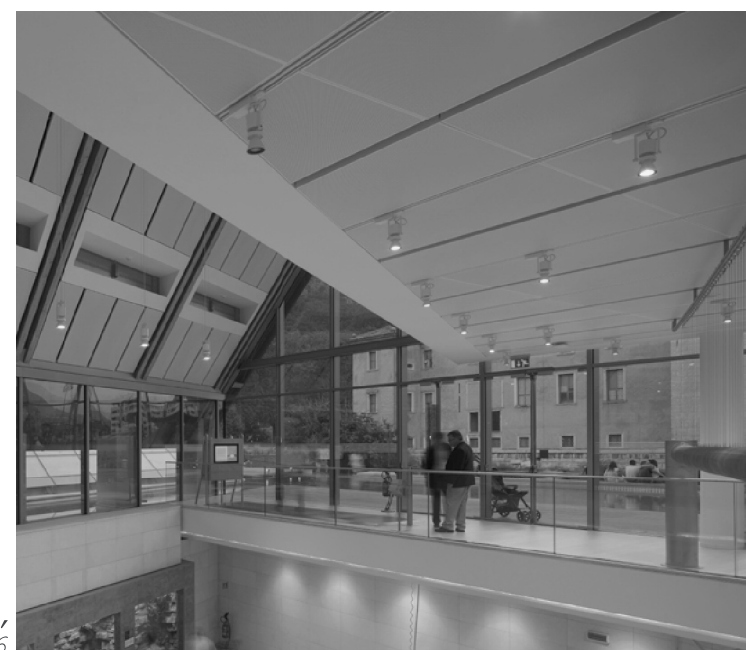


- Il·luminació puntual encastada
- iGuzzini, model Reflex*

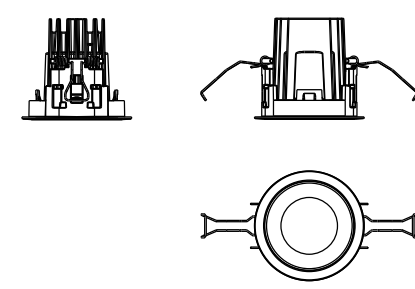

referència: iGuzzini, productes, Reflex

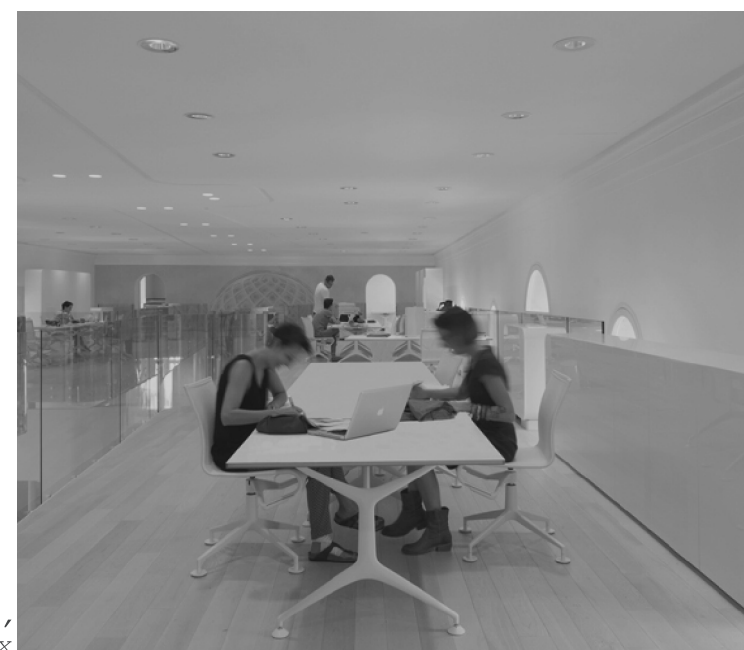


- Il·luminació lineal suspesa
- iGuzzini, model IN60*

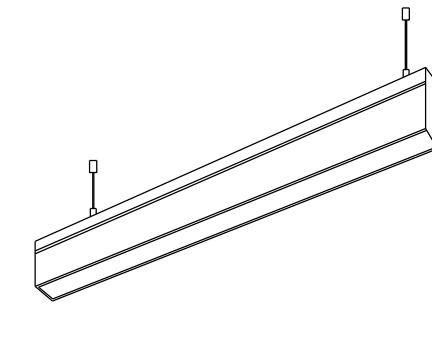

referència: iGuzzini, productes, Reflex



- Il·luminació amb bombetes transúcides suspeses

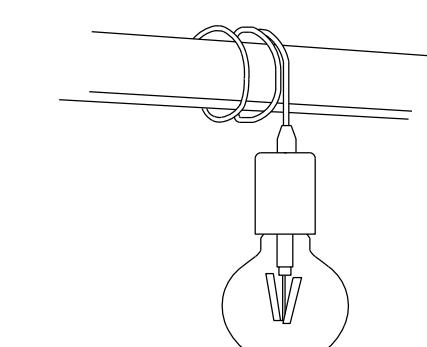

LA NAU
Espai Jove i de Creació

ETSAV
MARÇ
Barberà del Vallès
Febrer 2018
Anna Batallé Garcia
Roger Tudó