


Planta Baixa

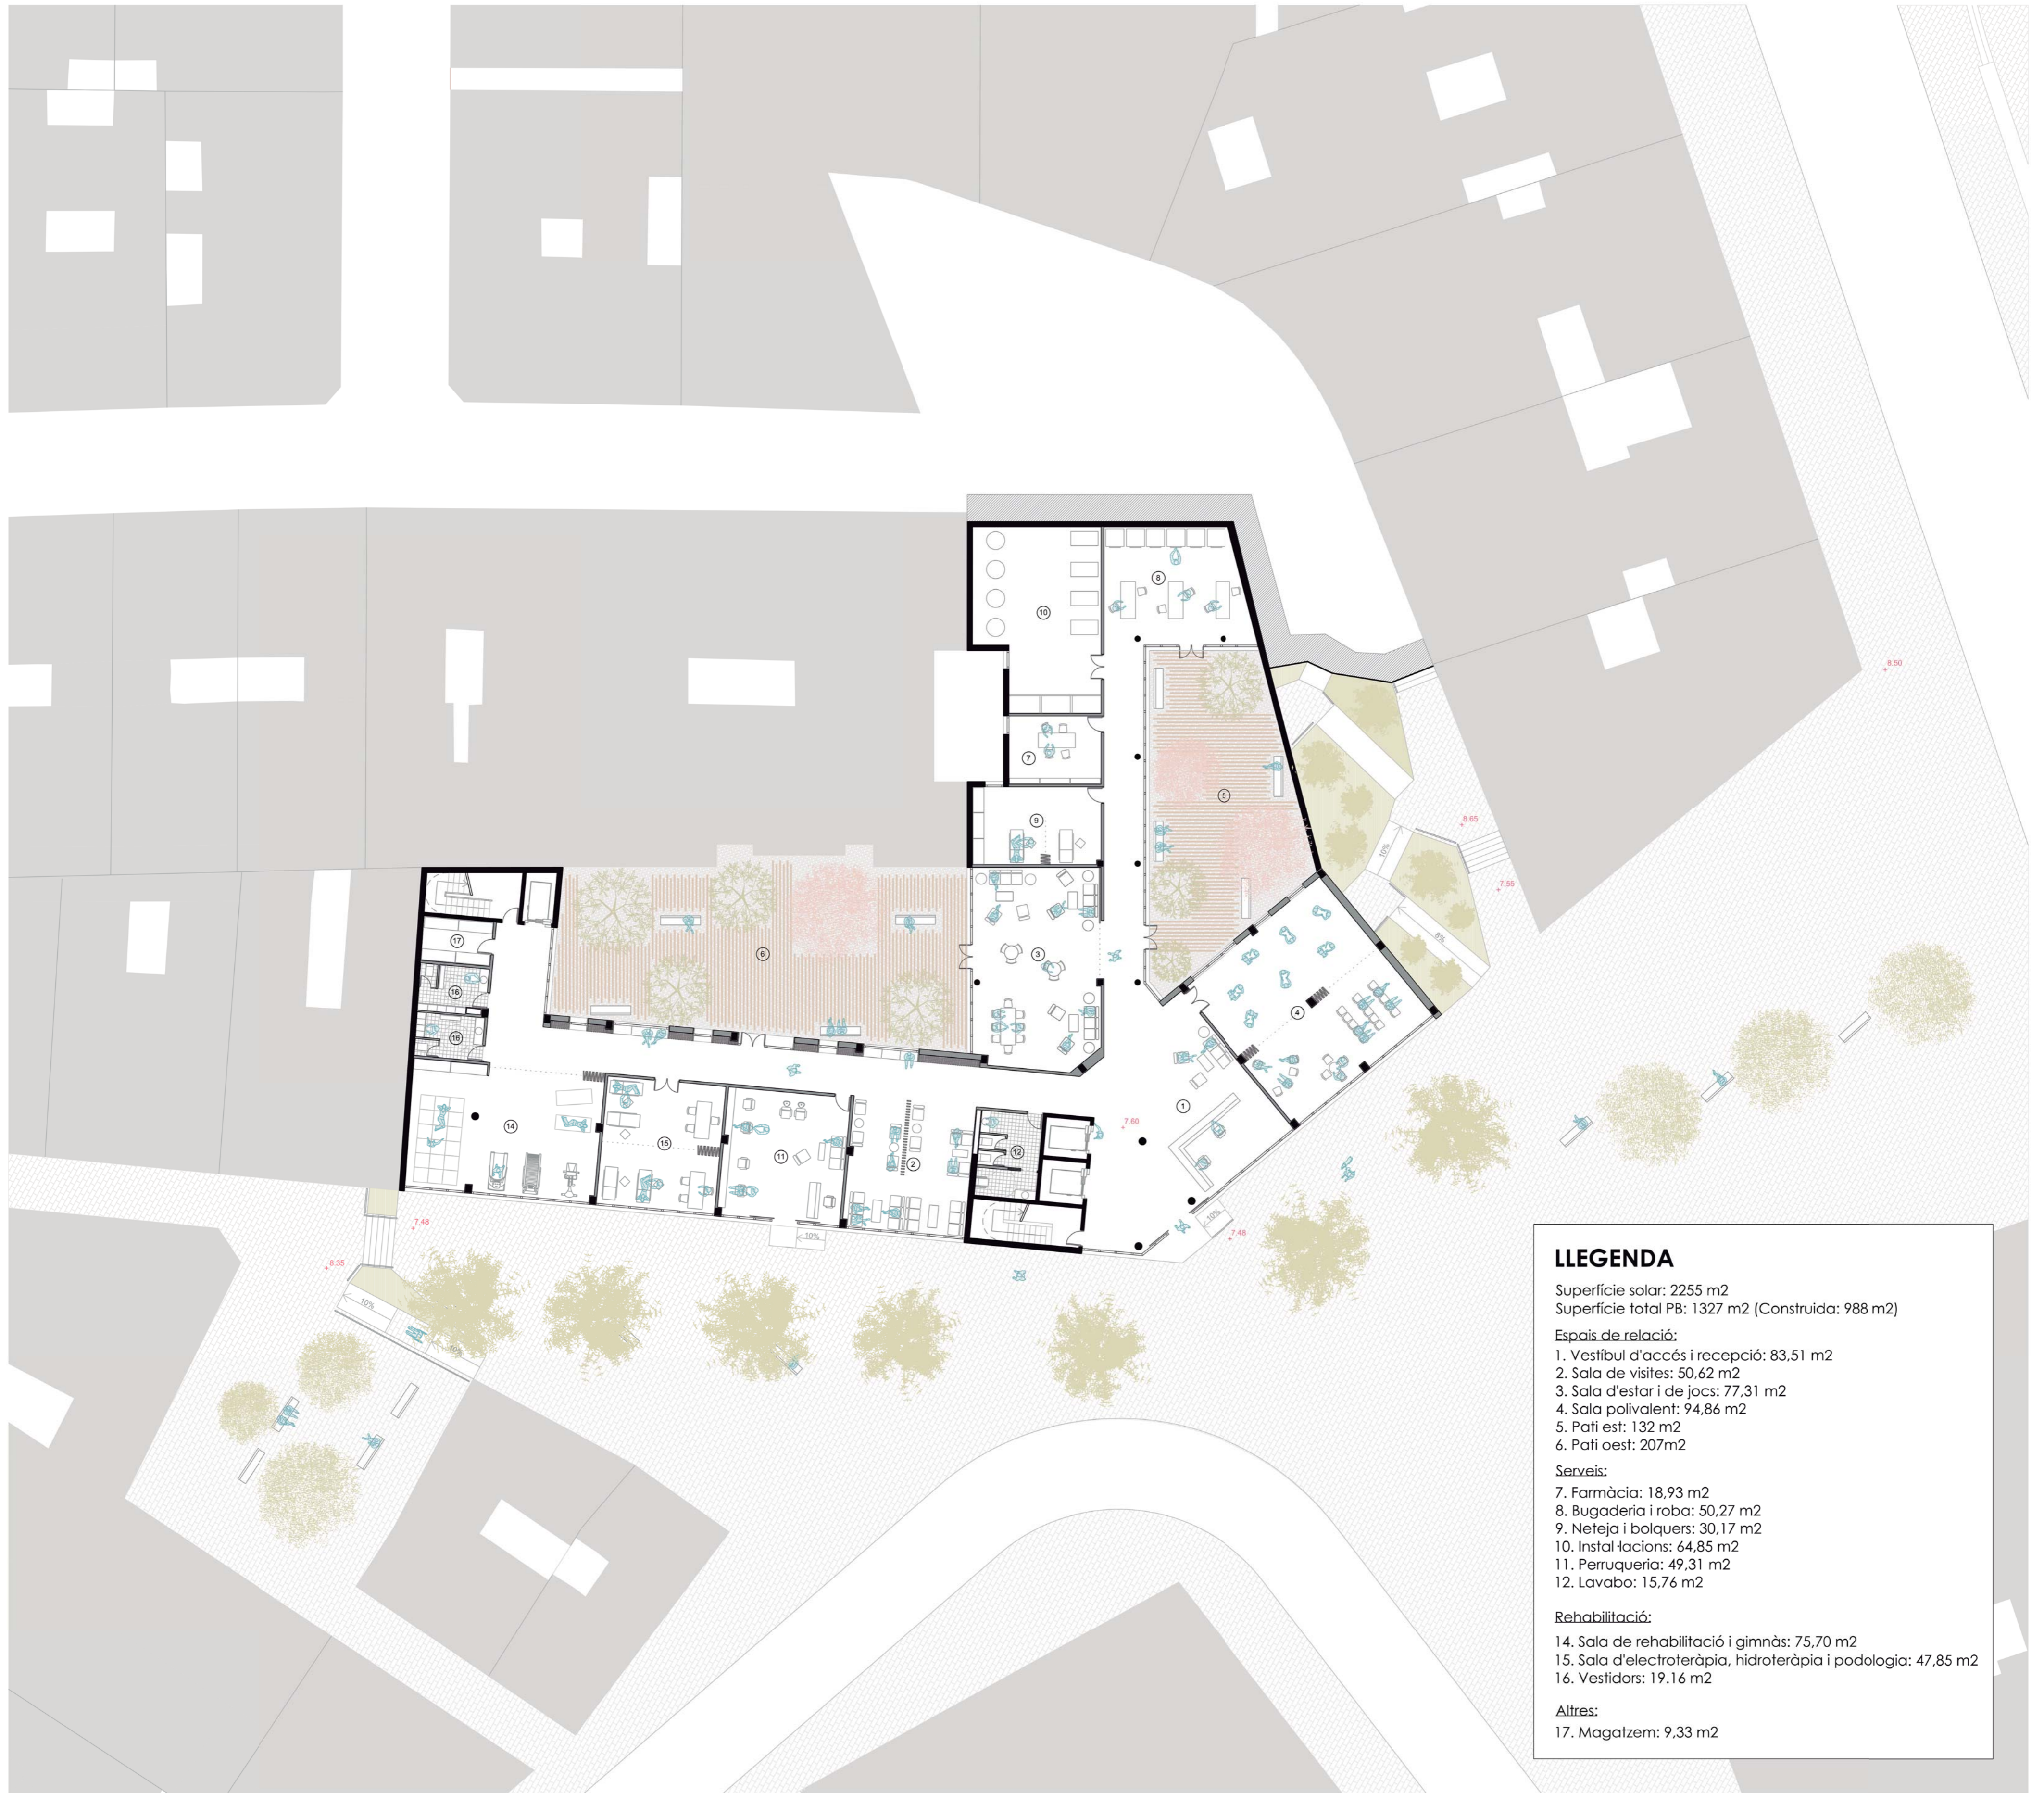

Alçat sud-est

