


Planta +1

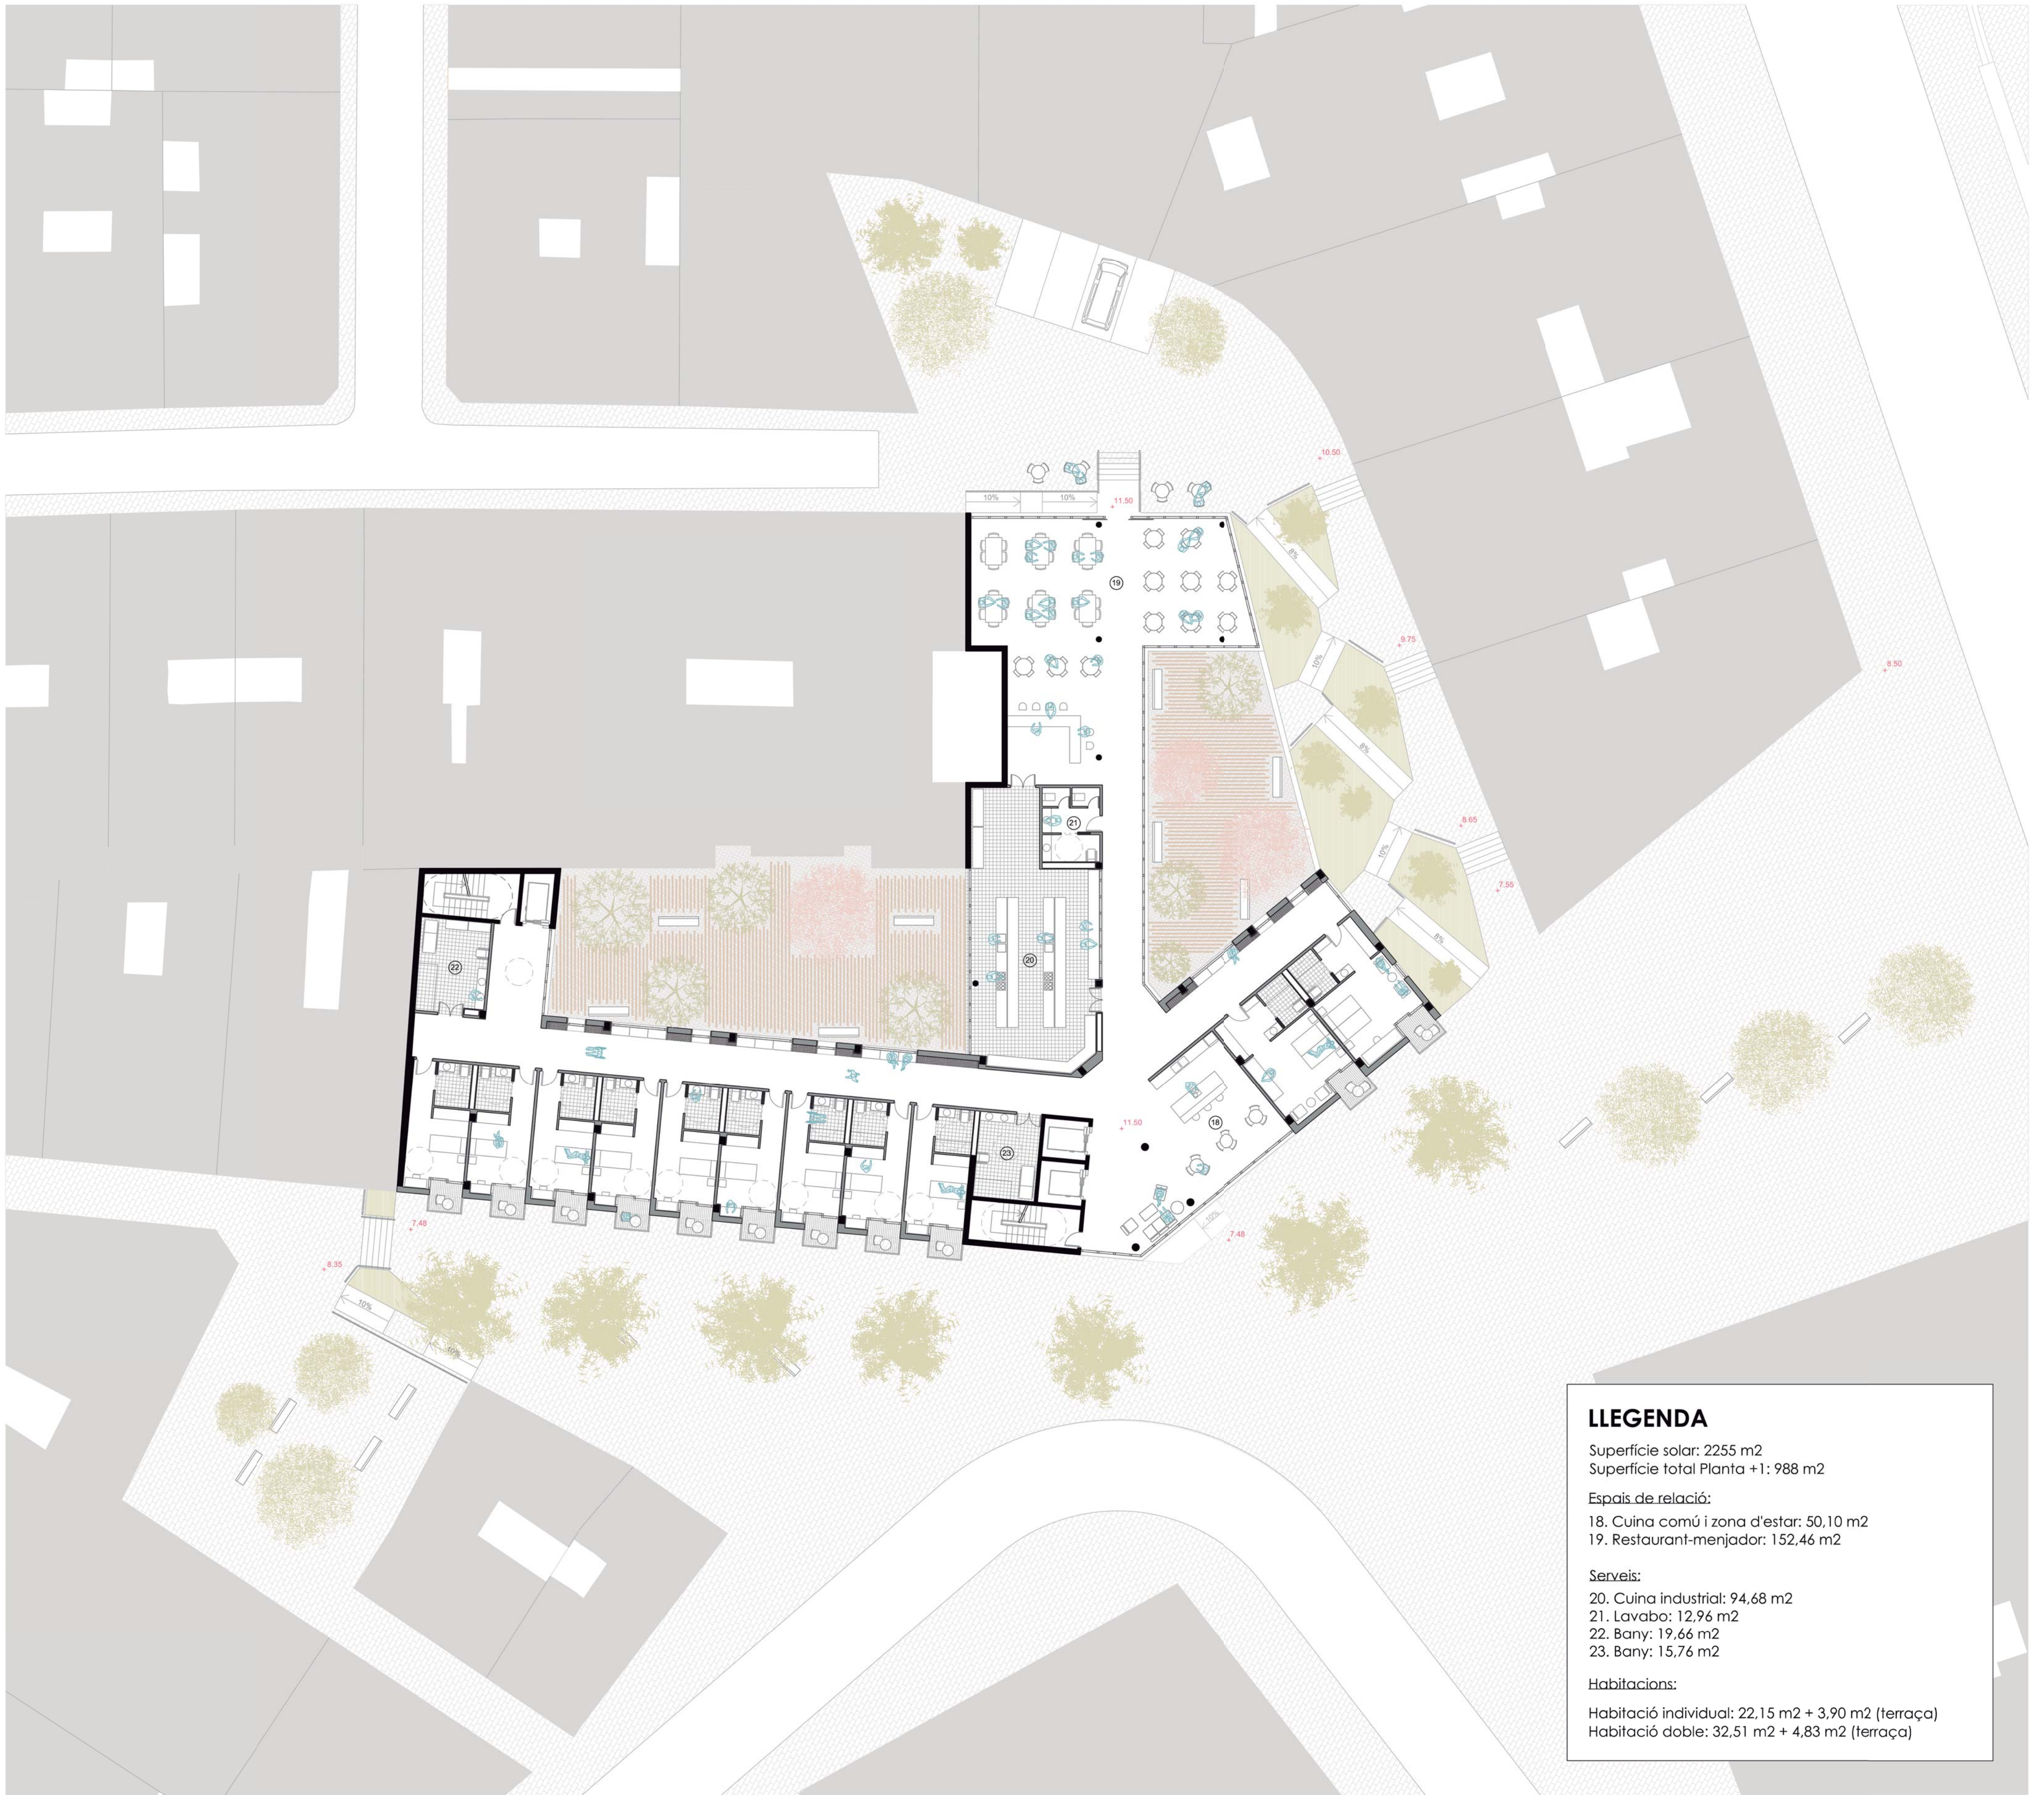

LLEGENDA	
Superfície solar:	2255 m <sup>2</sup>
Superfície total Planta +1:	988 m <sup>2</sup>
<b>Espais de relació:</b>	
18. Cuina comú i zona d'estar:	50,10 m <sup>2</sup>
19. Restaurant-menjador:	152,46 m <sup>2</sup>
<b>Serveis:</b>	
20. Cuina industrial:	94,68 m <sup>2</sup>
21. Lavabo:	12,96 m <sup>2</sup>
22. Bany:	19,66 m <sup>2</sup>
23. Bany:	15,76 m <sup>2</sup>
<b>Habitacions:</b>	
Habitació individual:	22,15 m <sup>2</sup> + 3,90 m <sup>2</sup> (terraça)
Habitació doble:	32,51 m <sup>2</sup> + 4,83 m <sup>2</sup> (terraça)

Alçat nord-est

