


Planta +2 i +3

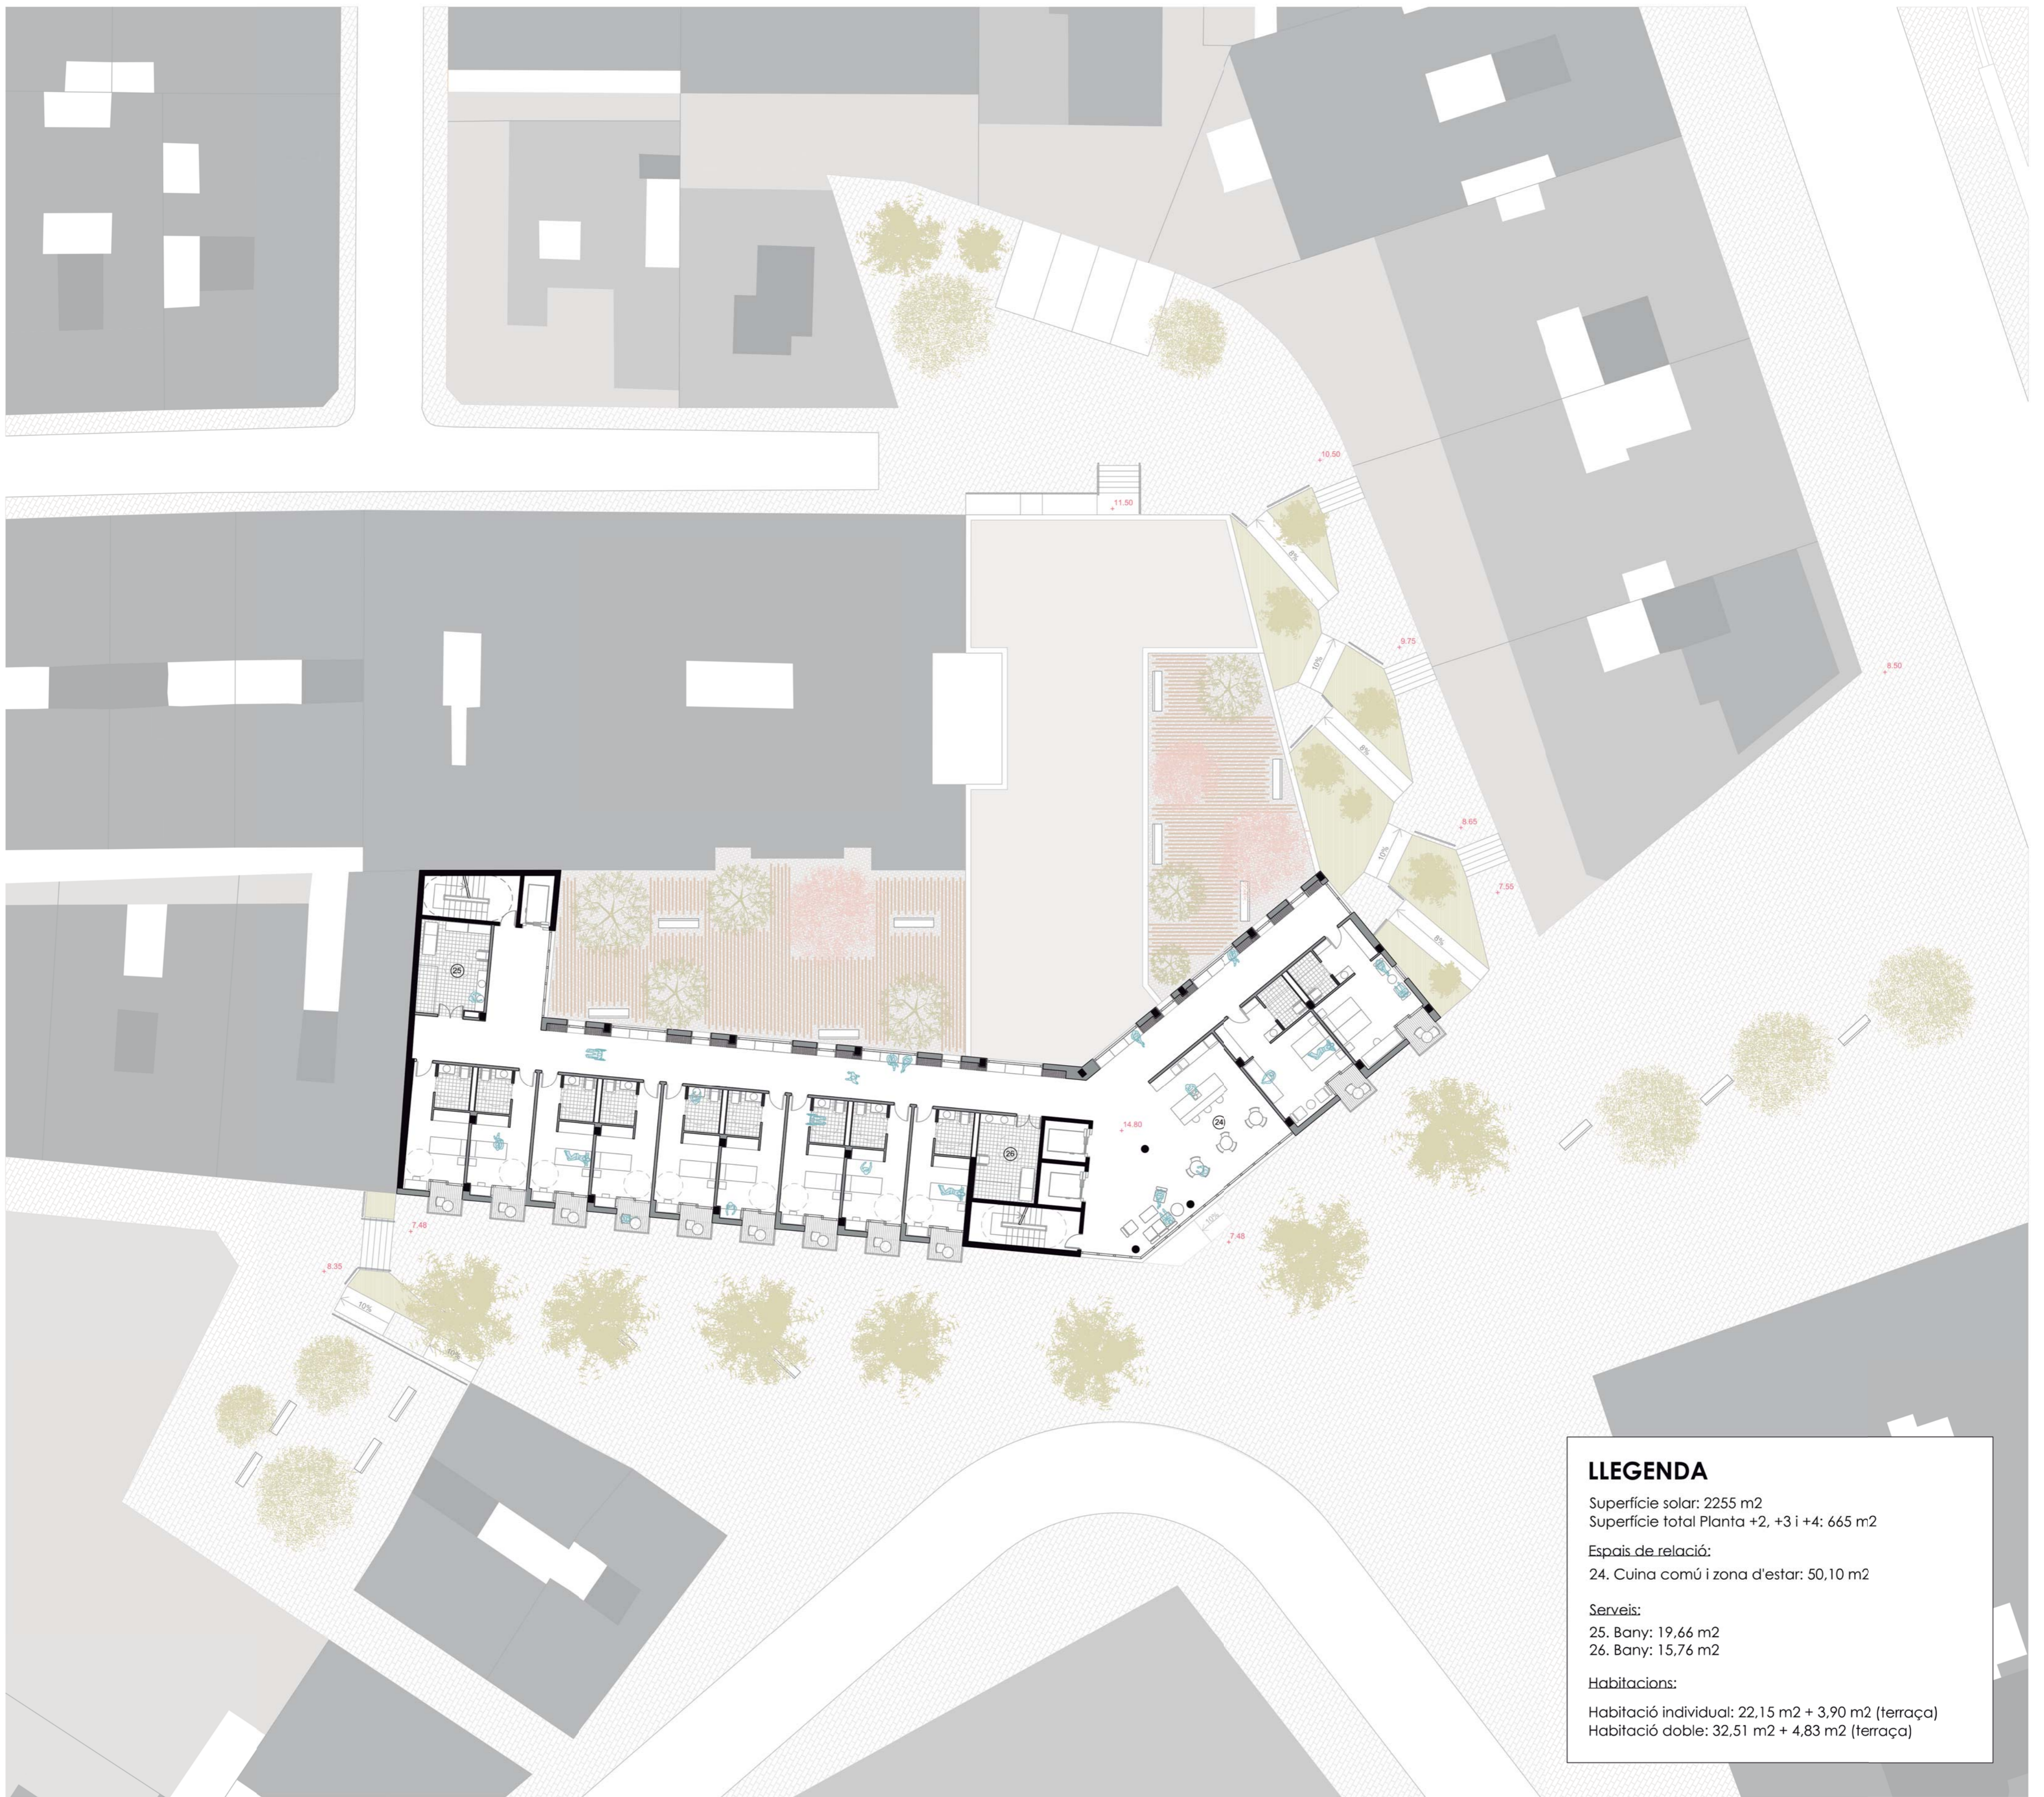

Secció A

