


Planta +4 i +5

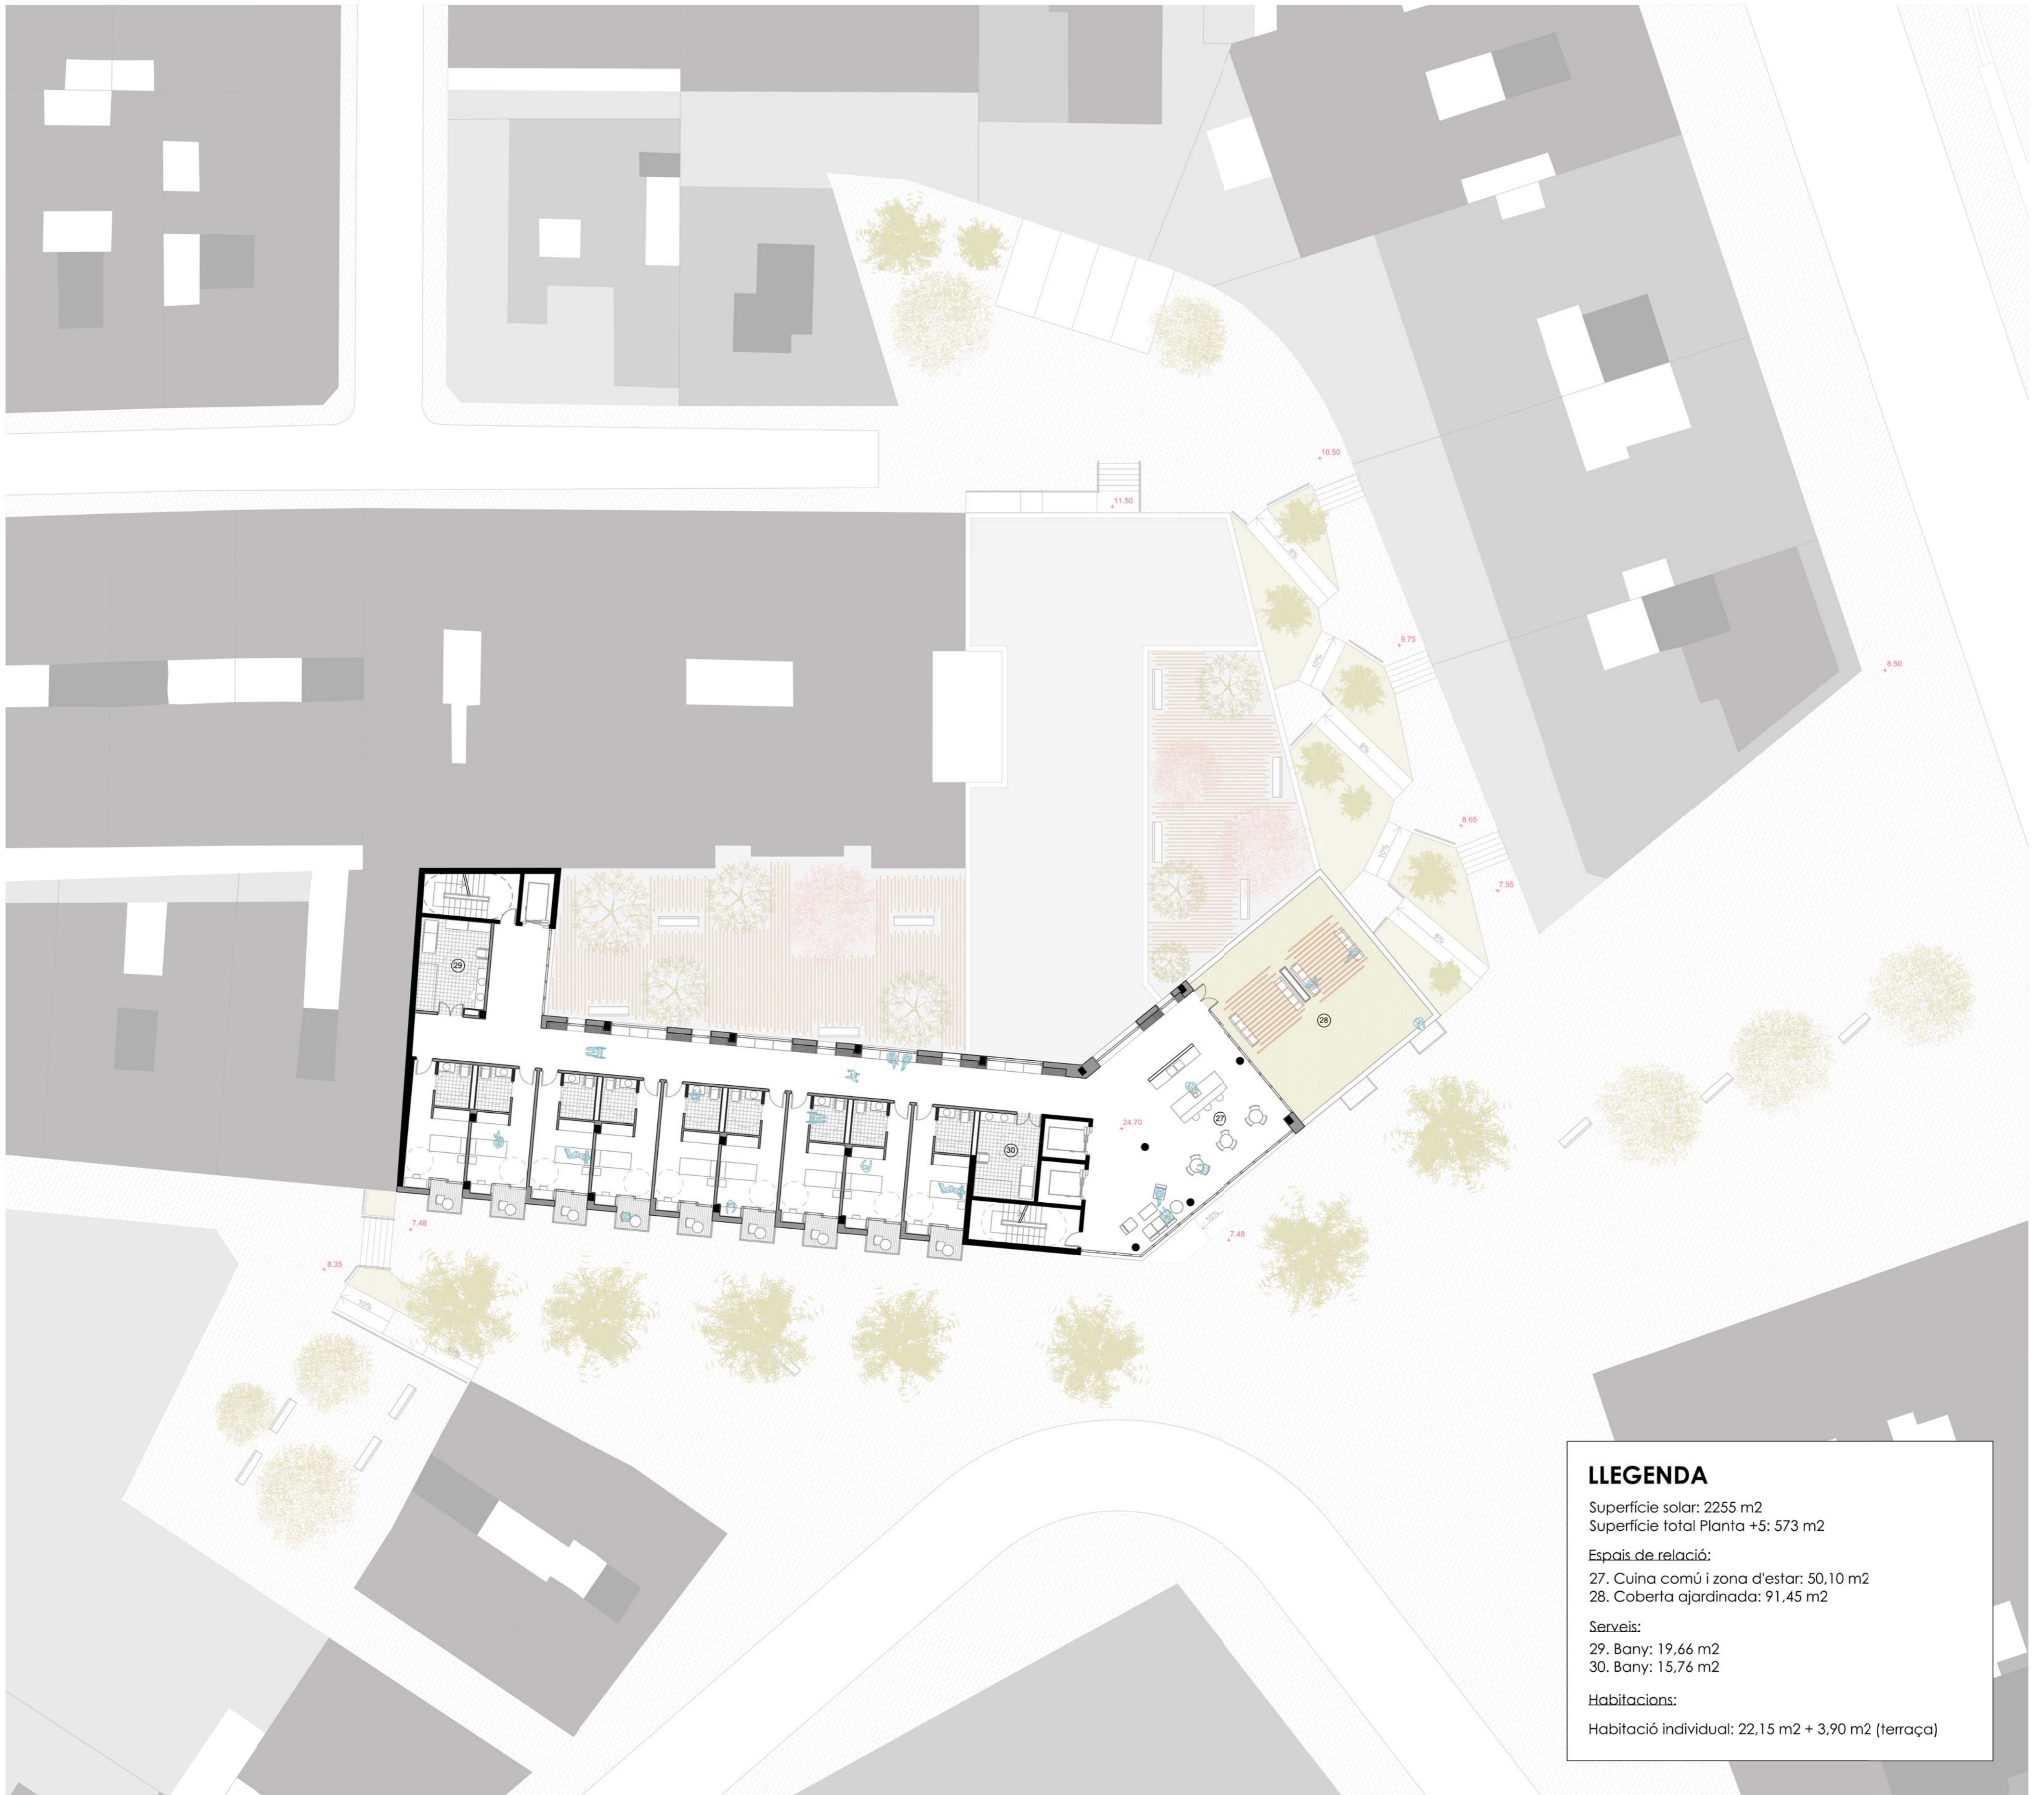

Secció B

