


Planta Coberta

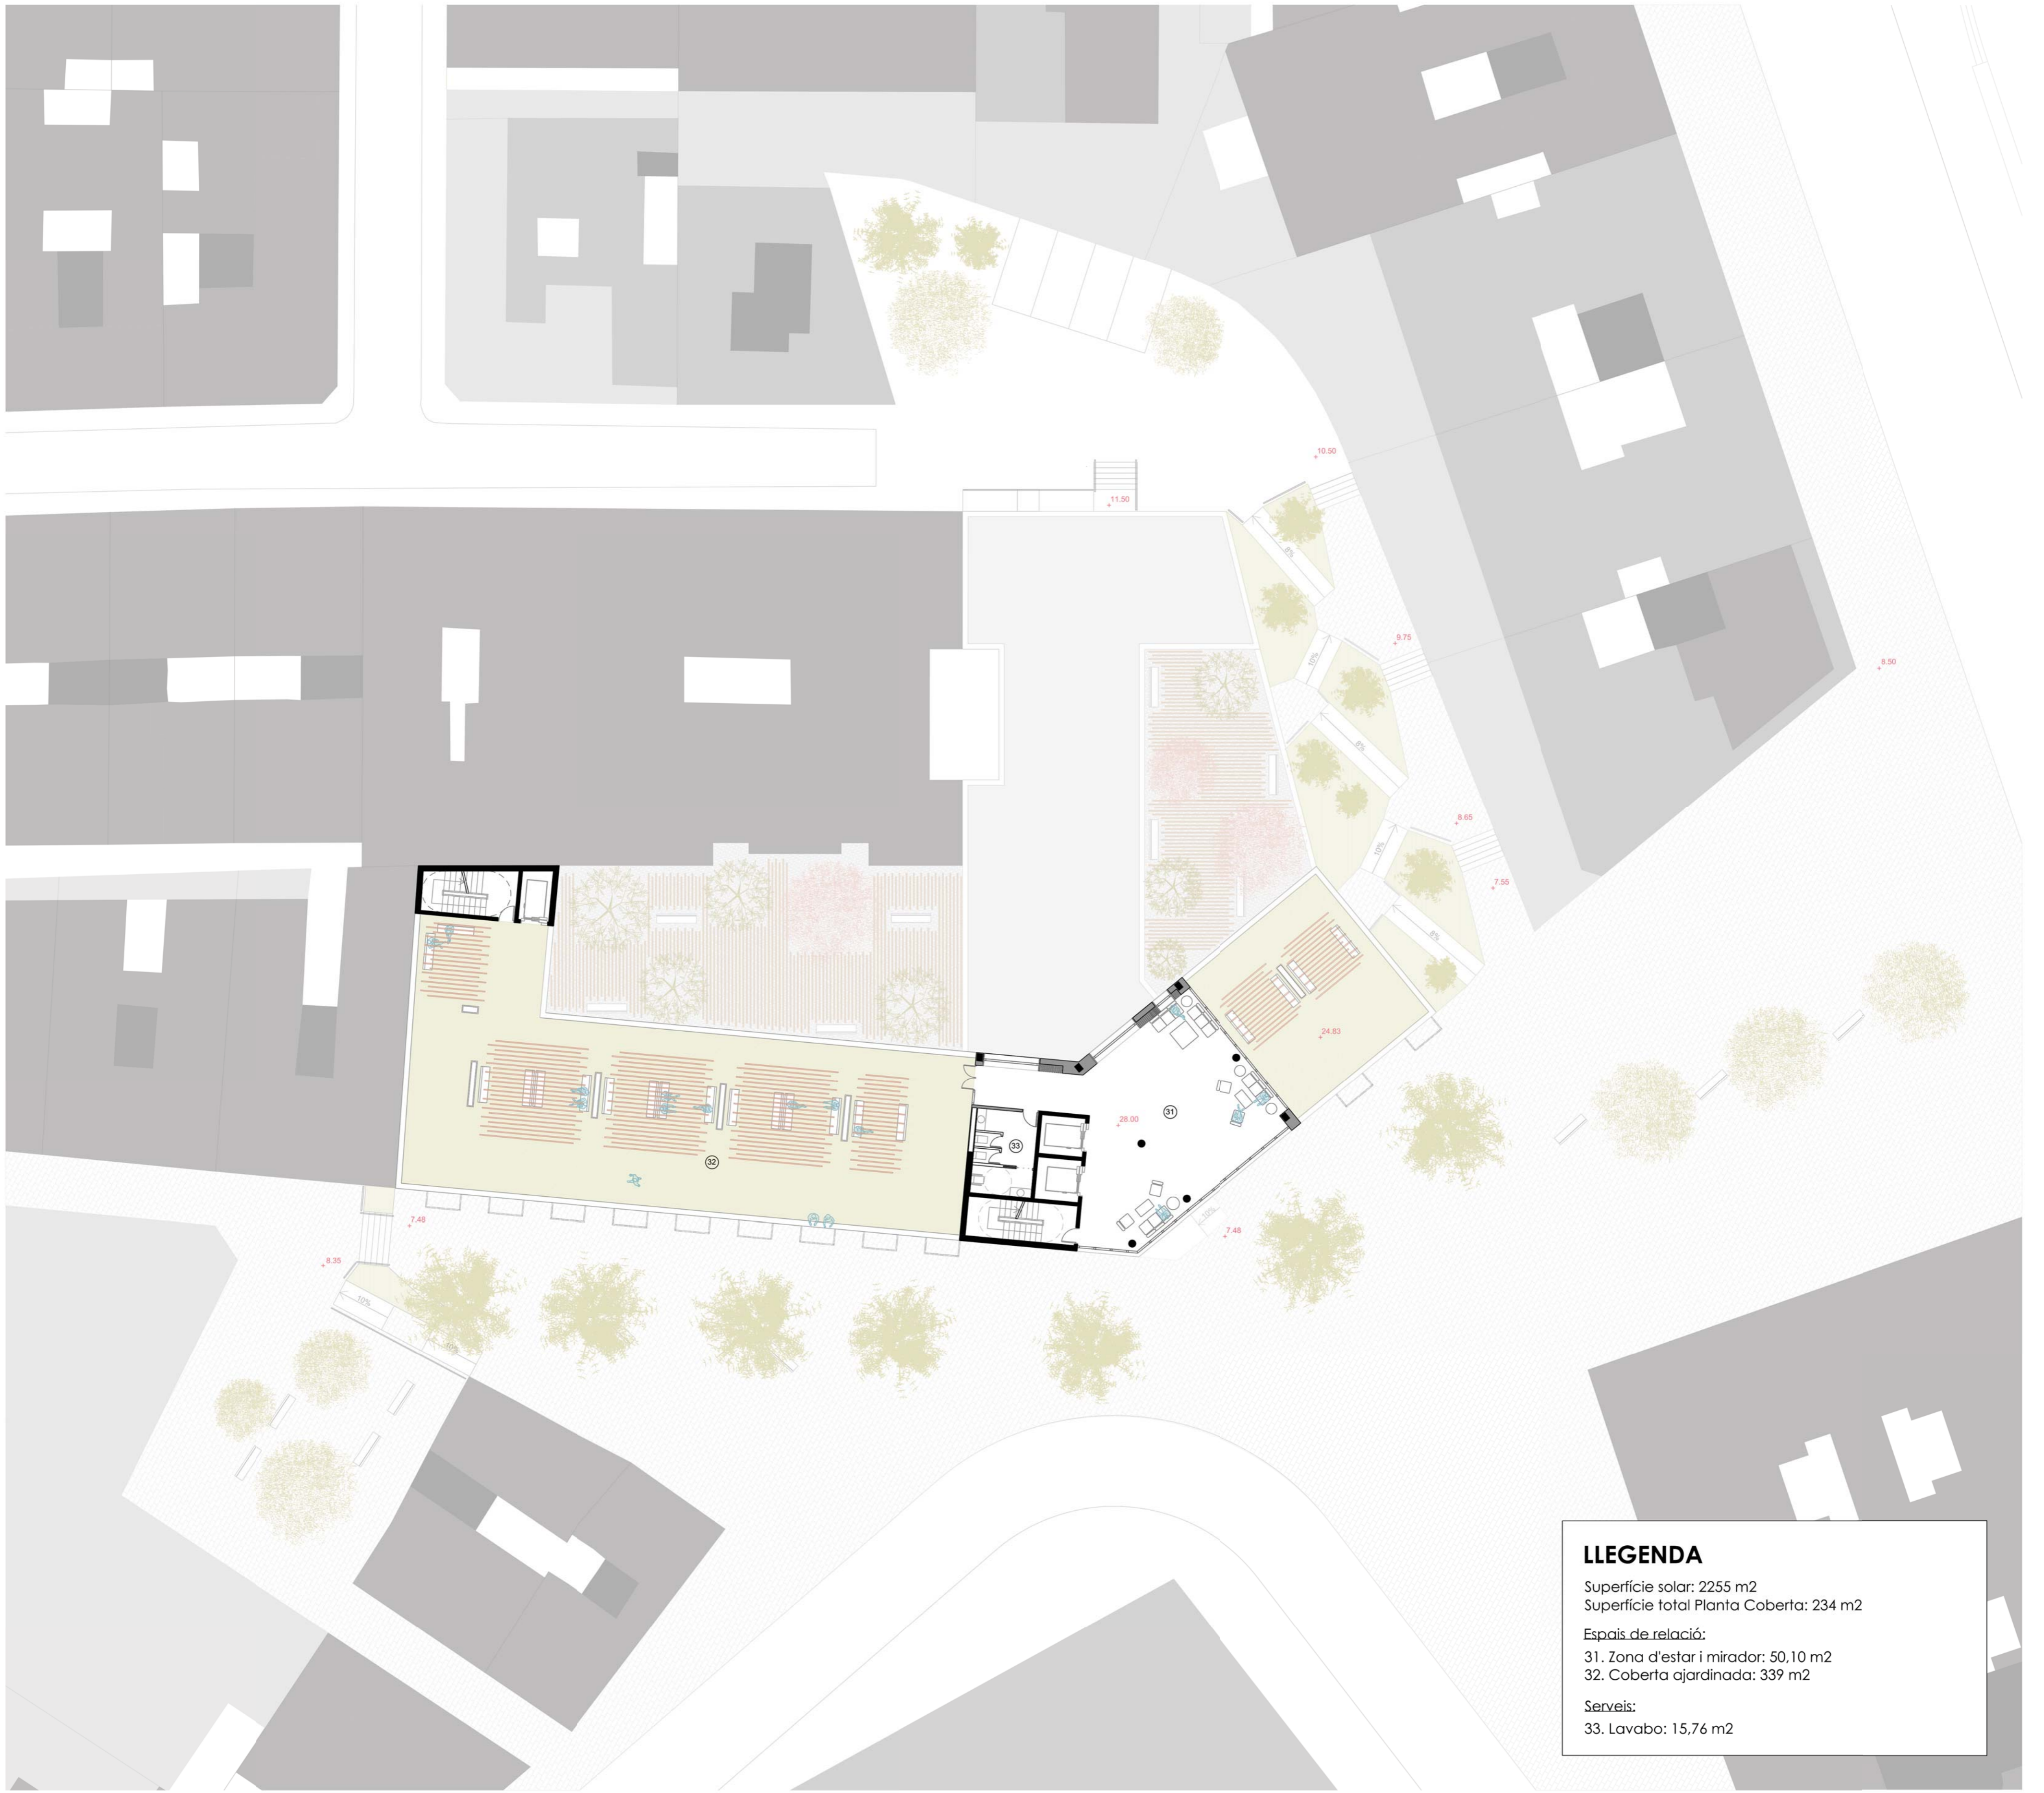

Secció C

